



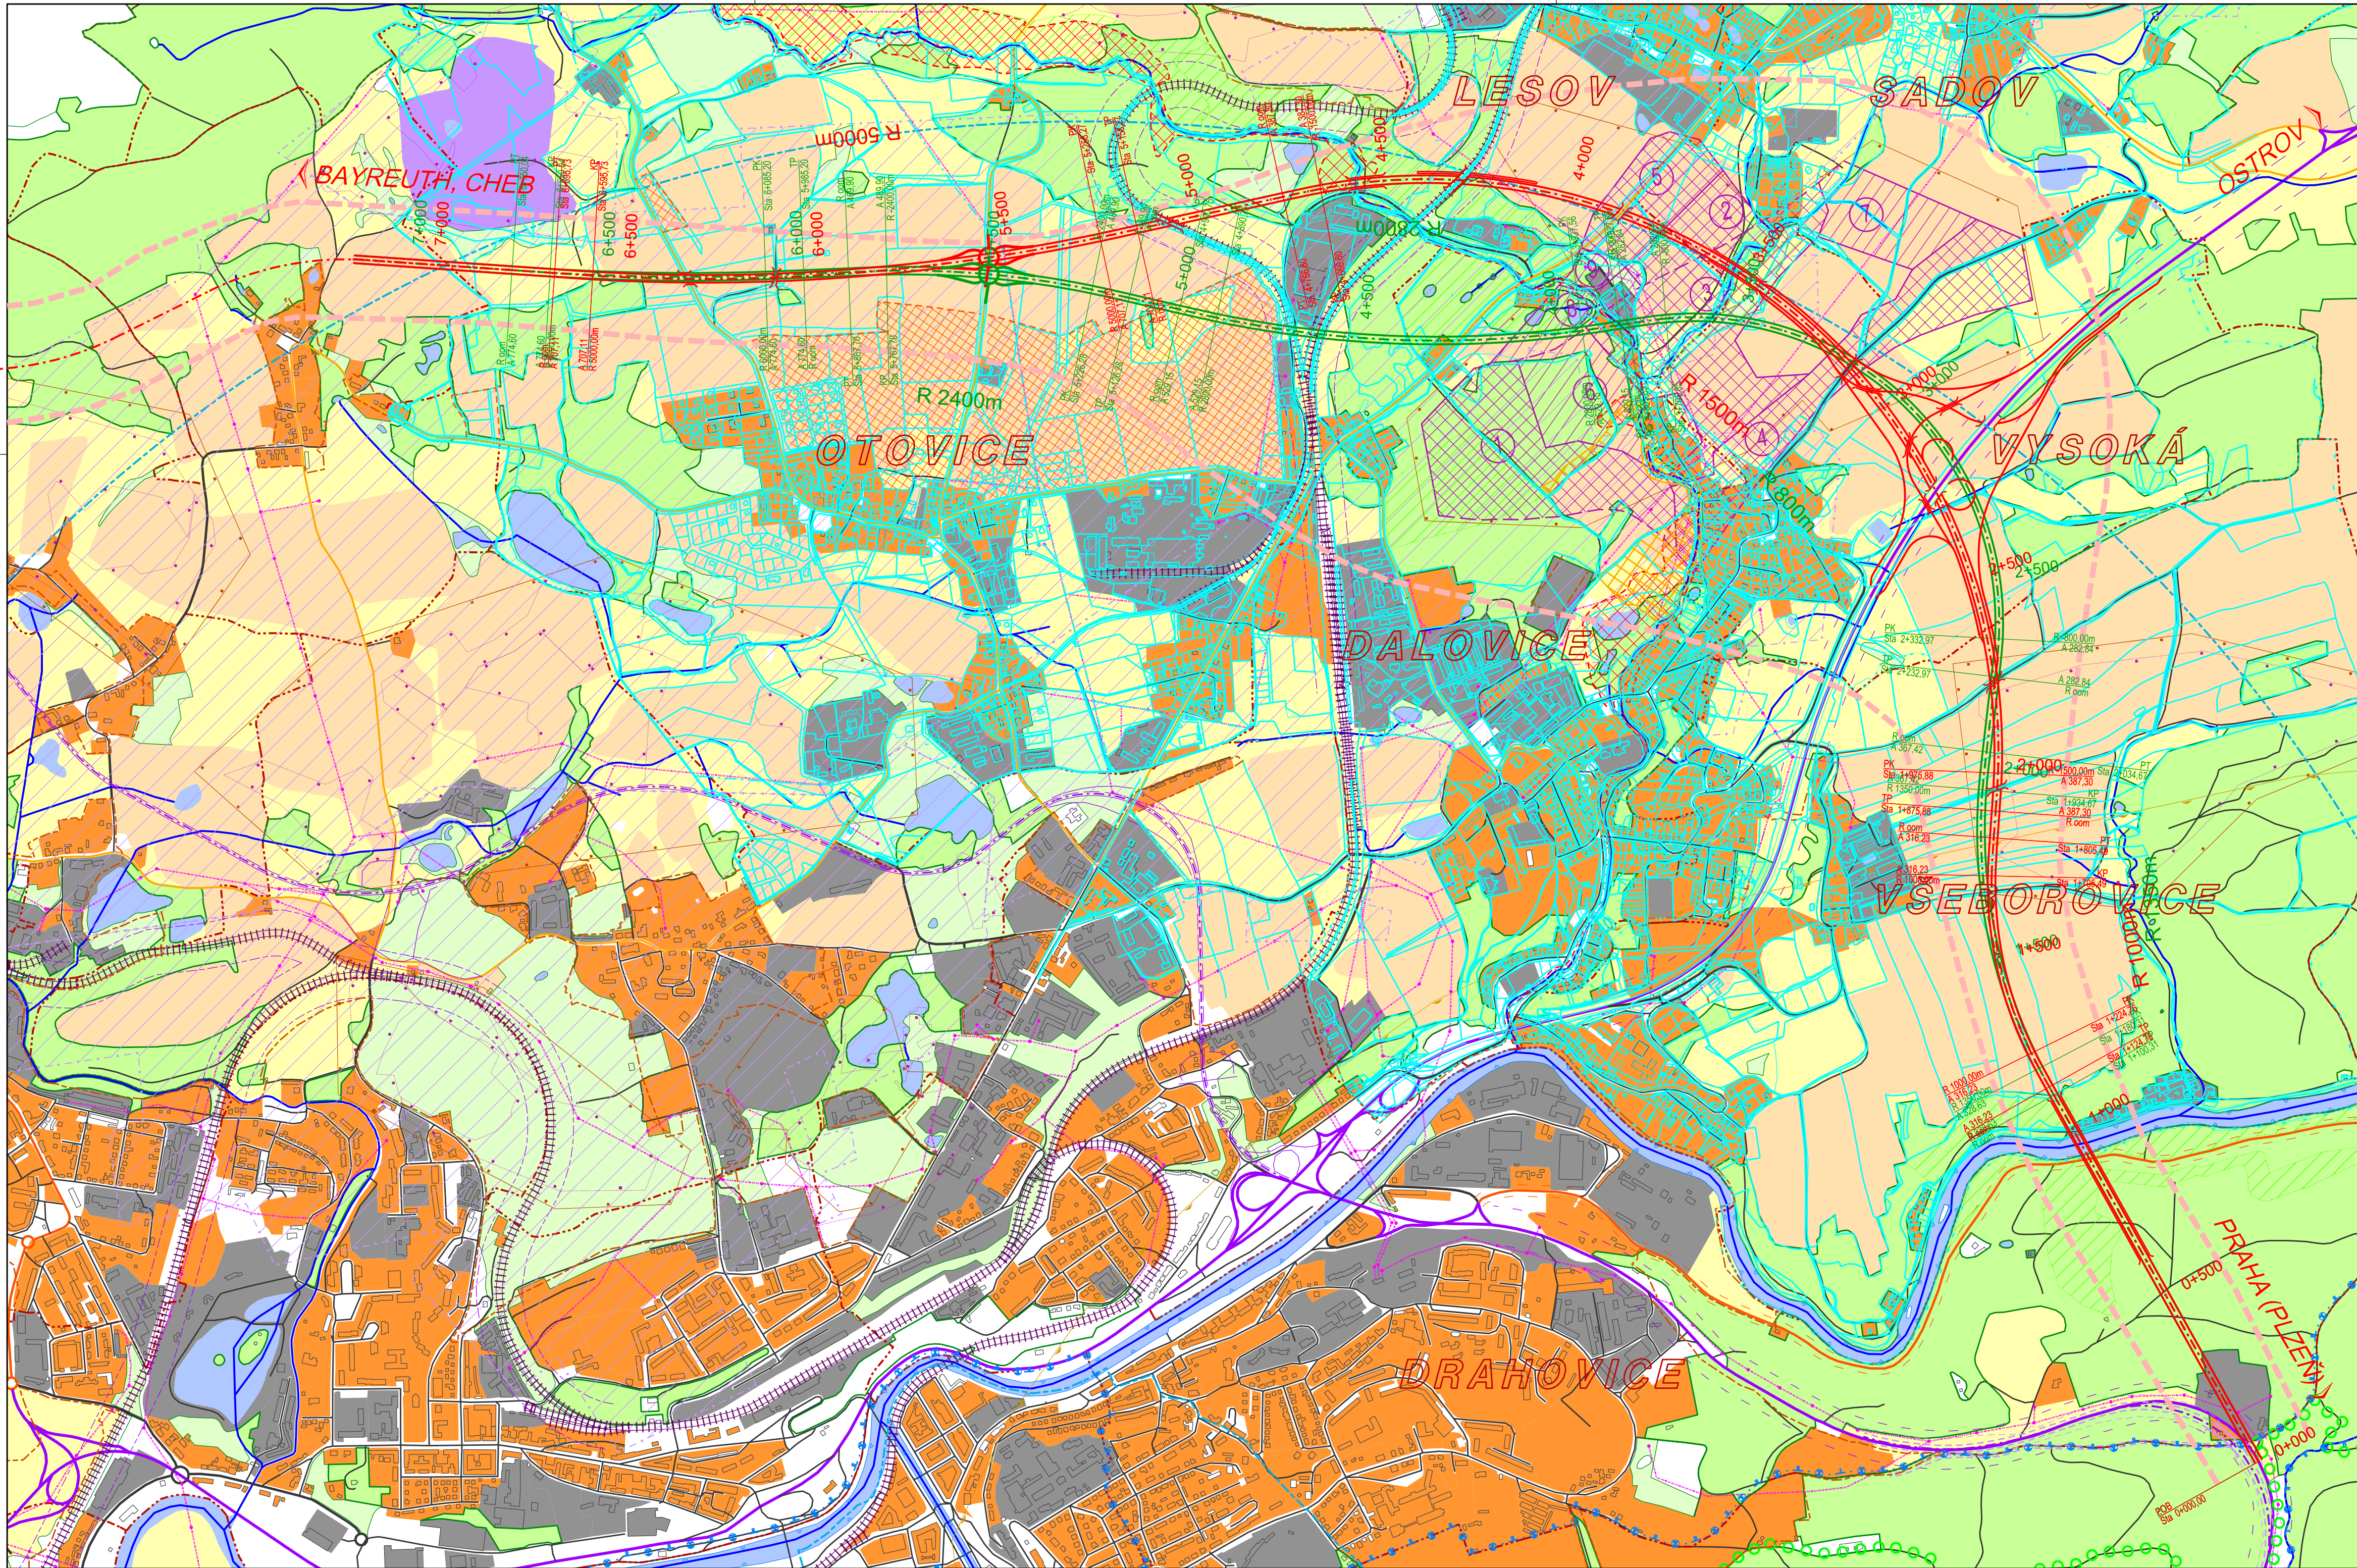

SITUACE VARIANT

M 1 : 10 000

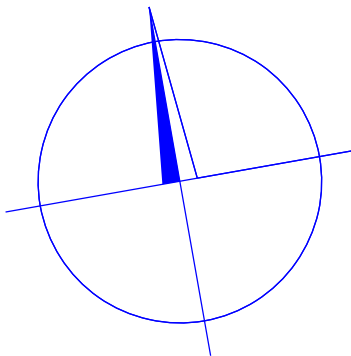

DOPRAVNÍ INFRASTRUKTURA

- Trasa obchvatu - varianta "A"
- Trasa obchvatu - Varianta "B"
- Silnice I. třídy
- Silnice II. třídy
- Silnice III. třídy
- Místní komunikace
- Železnice
- Vnitřní obchvat Karlových Var (ZÚR - D.45)
- Trasa projektovaného úseku R6 K. Vary - Olšová Vrata
- Koridor obchvatu dle ZÚR
- ochranné pásmo dráhy (60m)
- ochranné pásmo silnice I. třídy (50m)
- ochranné pásmo silnice II. a III. třídy (15m)

KRAJINNÁ INFRASTRUKTURA - ÚSES

- hranice CHKO Slavkovský les
- nadregionální biokoridor Ohře
- nadregionální biokoridor Ohře - ochranné pásmo
- místní biocentrum

NEROSTNÉ BOHATSTVÍ

- CHLÚ (chráněné ložiskové území)
- podzemní ložiska kaolinu, bentonitu
- poddolované území
- OP přírodních léčivých zdrojů II. stupně
- vnější lázeňské území

TECHNICKÁ INFRASTRUKTURA

- vzdušné vedení VN 22kV

OCHRANA VOD

- záplavové území (Vltický potok, Q100)

ZÁMĚRY DLE ÚZEMNÍCH PLÁNŮ OBCÍ

- výstavba Otovice
- místní biocentrum Dalovice

AKTUÁLNÍ STAV KRAJINY

- lesní půda se stromy
- lesní půda s křovinatým porostem
- vodní plocha
- louka, pastvina
- orná půda a ostatní
- zastavěné území
- úcelová zástavba
- administrativní hranice
- hranice zastavěného území
- katastrální hranice

Náměstí Krále Jiřího 6, 350 02 Cheb, tel. 354 436 328, fax 354 535 179, email : info@dsva.cz, www.dsva.cz		
Projektant :	Ing. Arch. Luděk Vystyd	Zhotovitel :
Vypracoval :	Ing. Ota Řezanka	DOPRAVNÍ STAVBY A VENKOVNÍ ARCHITEKTURA s.r.o.
Místo :	Dalovice, Sadov, Otovice	Kraj : Karlovarský
Pořizovatel :	Krajský úřad Karlovarského kraje, odbor regionálního rozvoje, Závodní 353/88, 360 21 Karlovy Vary	
Akce :	Územní studie části velkého obchvatu Karlových Varů	
Výkres	Výkres posuzovaných variant vedení trasy	Měřítko : 1 : 10 000 Část : B.5

Dokumentaci lze užívat ve smyslu příslušné smlouvy o dílo,kopírování a rozšiřování bez předchozího souhlasu je zakázáno