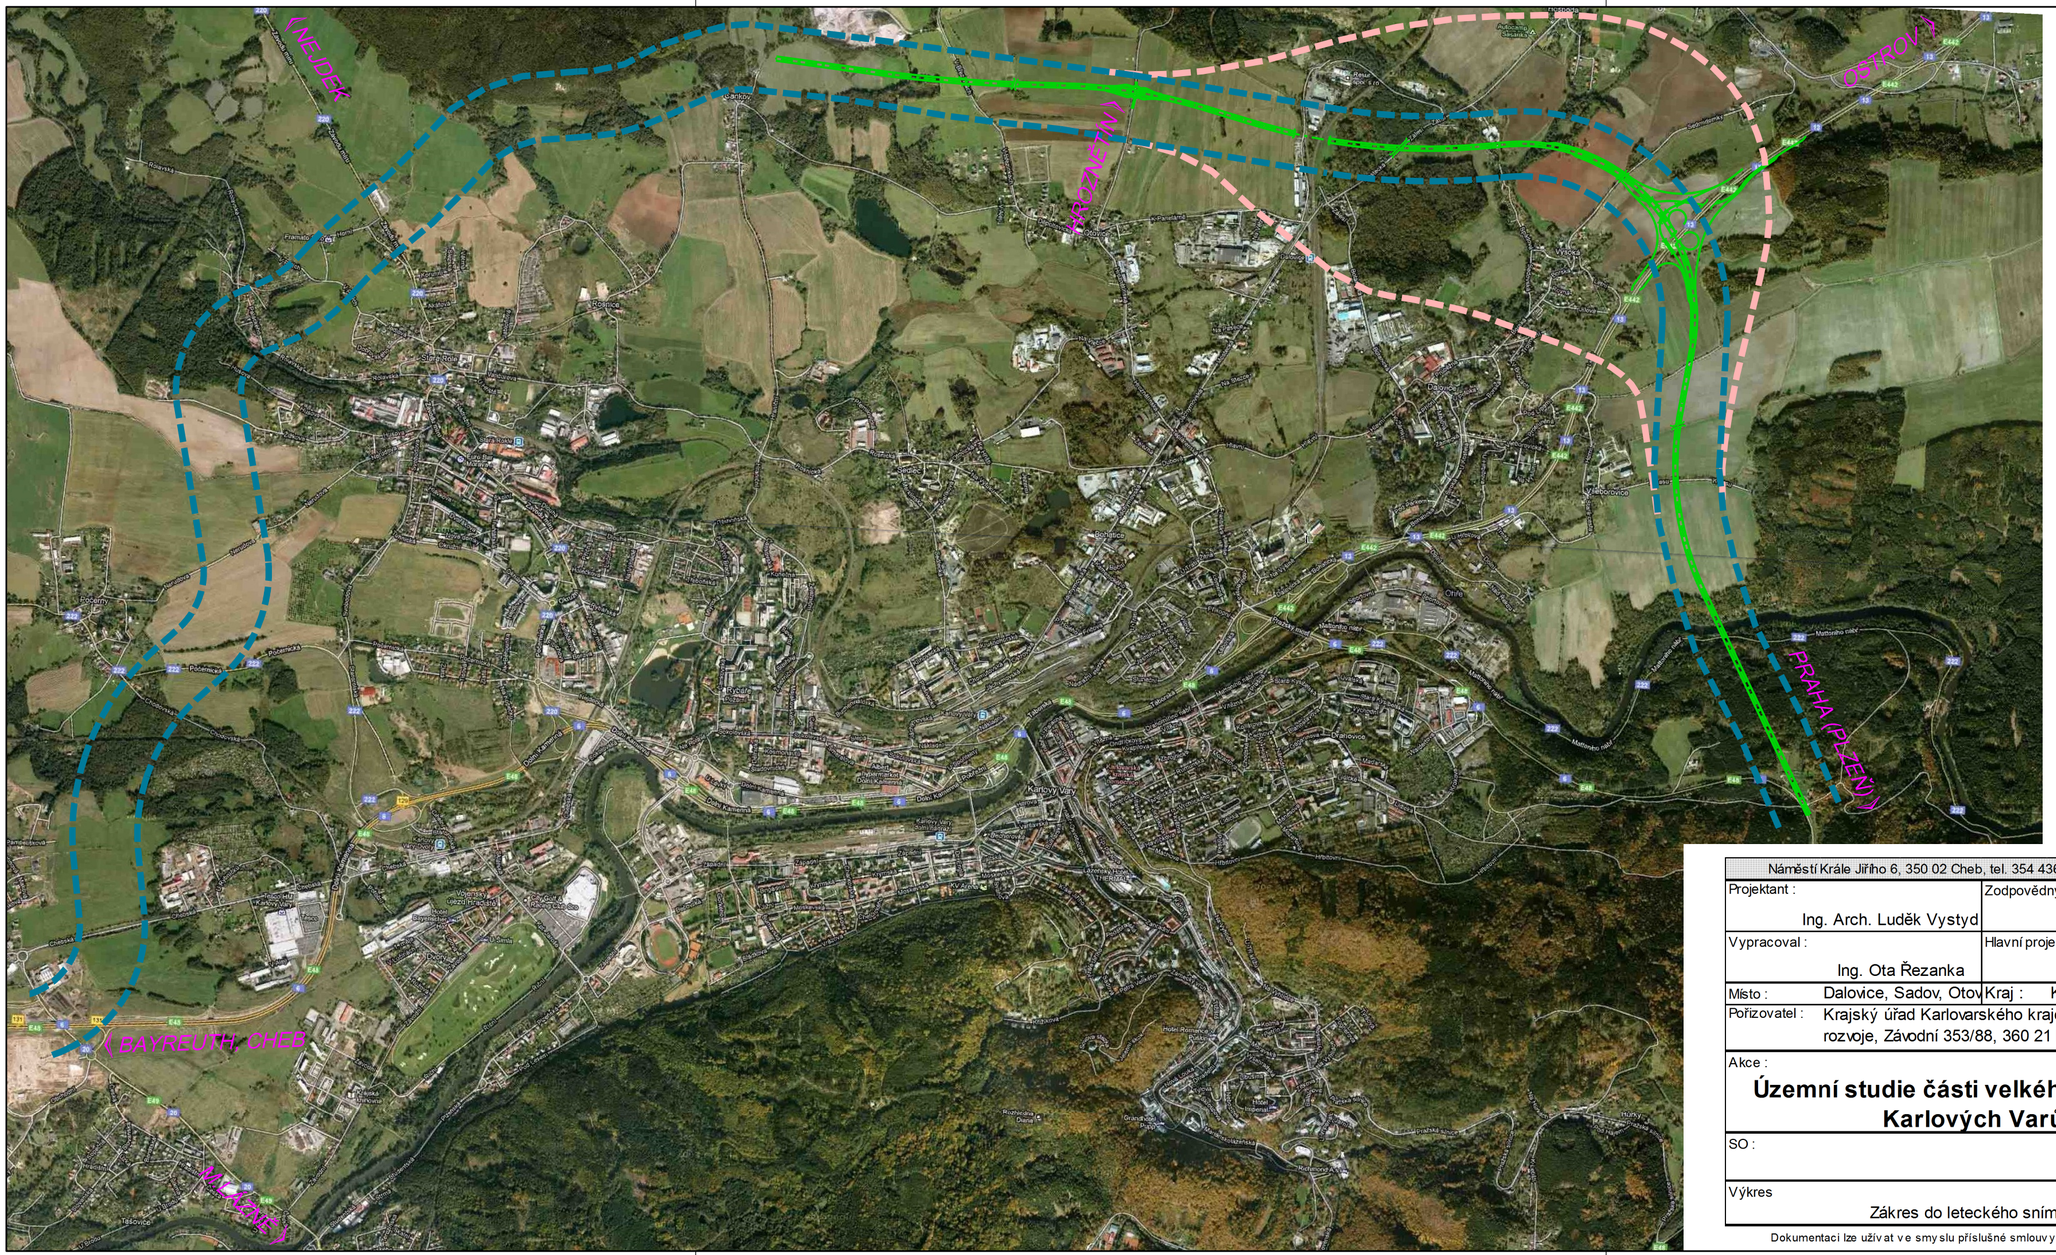


ZÁKRES DO LETECKÉHO SNÍMKU

M 1 : 20 000

LEGENDA:

- Koridor vybrané trasy obchvatu
- Koridor dle ZÚR (zásady územního rozvoje)
- Vybraná optimální trasa obchvatu

Náměstí Krále Jiřího 6, 350 02 Cheb, tel. 354 436 328, fax 354 535 179, email : info@dsva.cz, www.dsva.cz

Projektant : Ing. Arch. Luděk Vystyd	Zodpovědný projektant :	Zhotovitel : DOPRAVNÍ STAVBY A VENKOVNÍ ARCHITEKTURA s.r.o.
Vypracoval : Ing. Ota Řezanka	Hlavní projektant :	
Místo : Dalovice, Sadov, Otov	Kraj : Karlovarský	Datum : 06/2011
Pořizovatel : Krajský úřad Karlovarského kraje, odbor regionálního rozvoje, Závodní 353/88, 360 21 Karlovy Vary		Číslo zakázky : 48/2010
Akce : **Územní studie části velkého obchvatu Karlových Varů**		Stupeň : **Čistopis** / Souprava :
SO :		
Výkres : Zákres do leteckého snímku		Měřítko : 1 : 20 000 / Část : B.4

Dokumentaci lze užívat v e smyslu příslušné smlouvy o dílo,kopírování a rozšiřování bez předchozího souhlasu je zakázáno