




OBCHVAT CHODOVA
VARIANTA FIALOVÁ
VĚTV 1

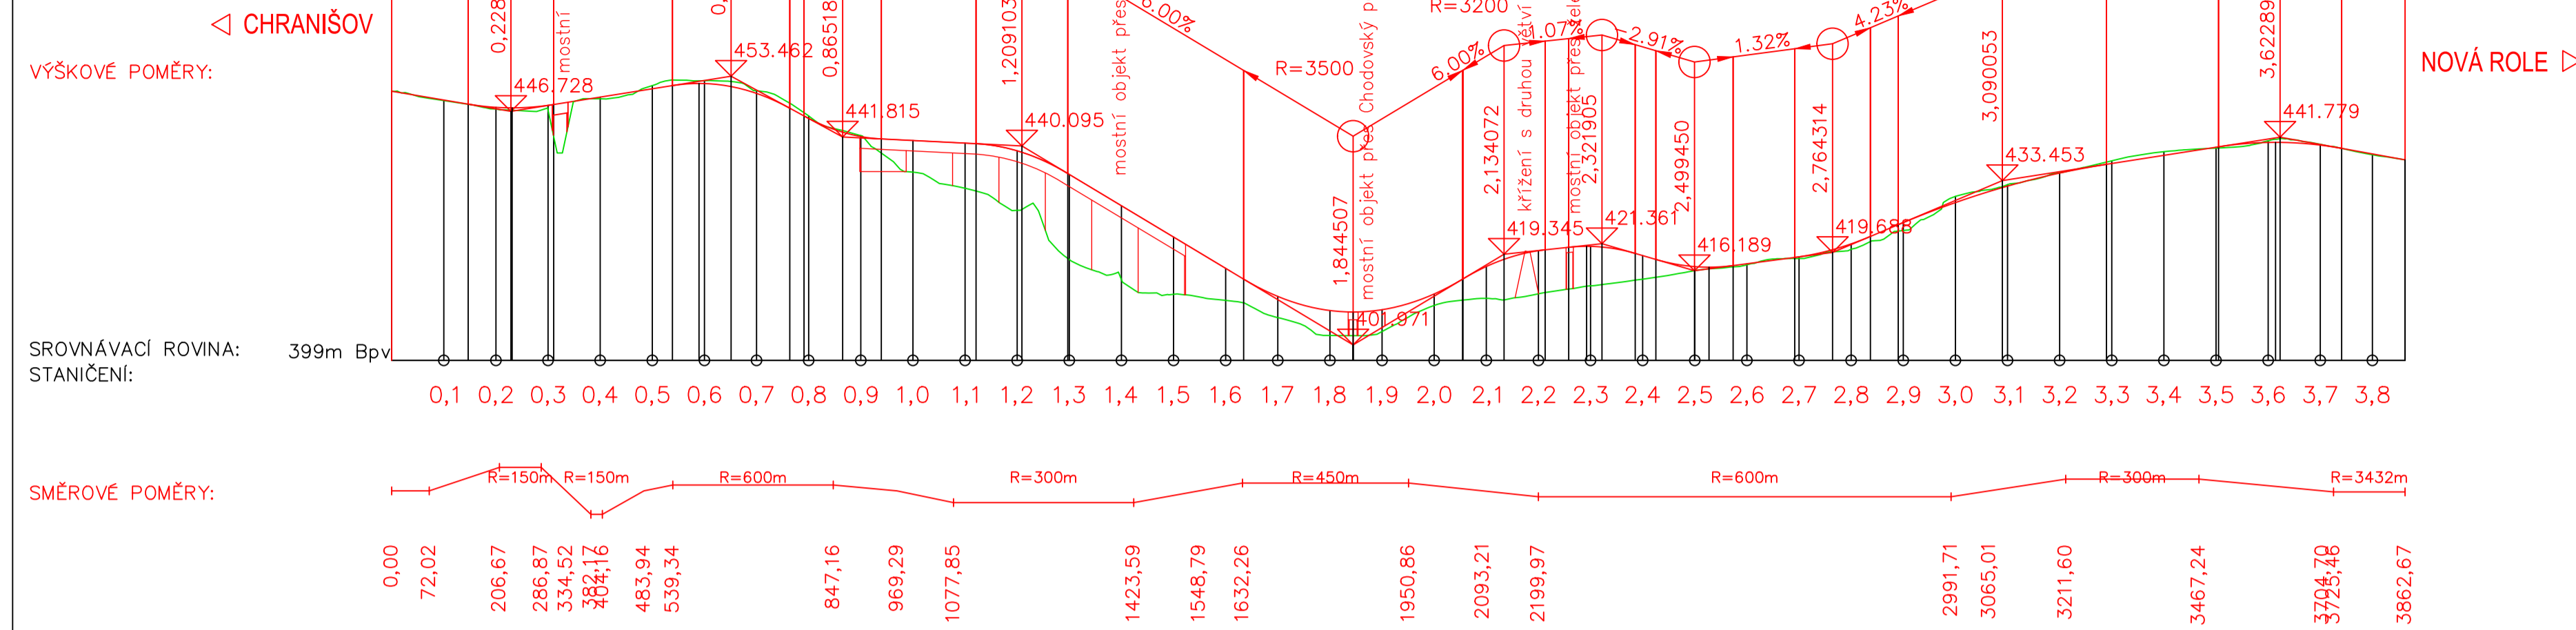


OBCHVAT CHODOVA
VARIANTA FIALOVÁ
VĚTV 2

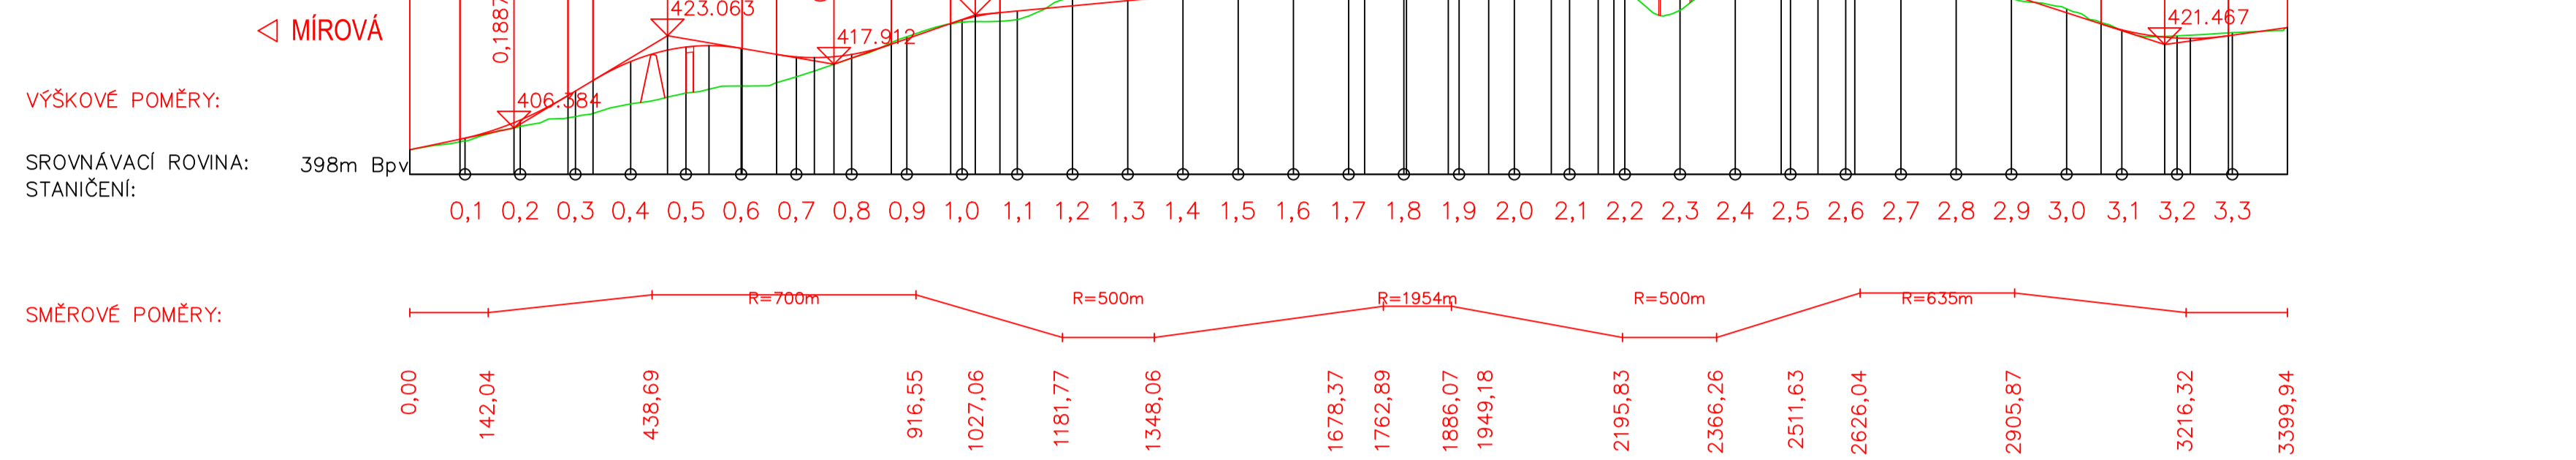


OBCHVAT CHODOVA
VARIANTA MODRÁ

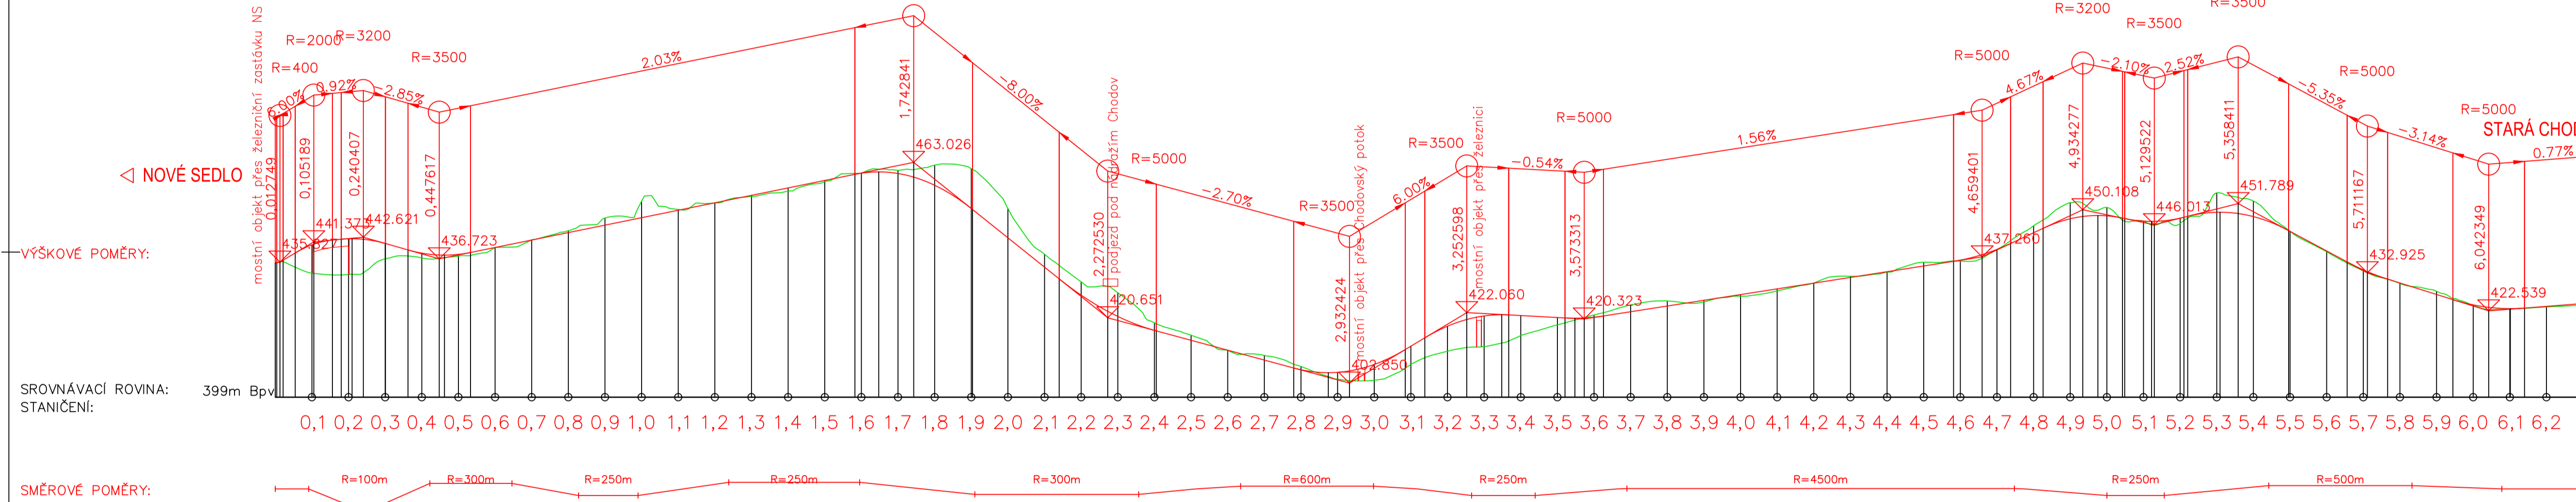


OBCHVAT NOVÉHO SEDLA
VARIANTA ZELENÁ

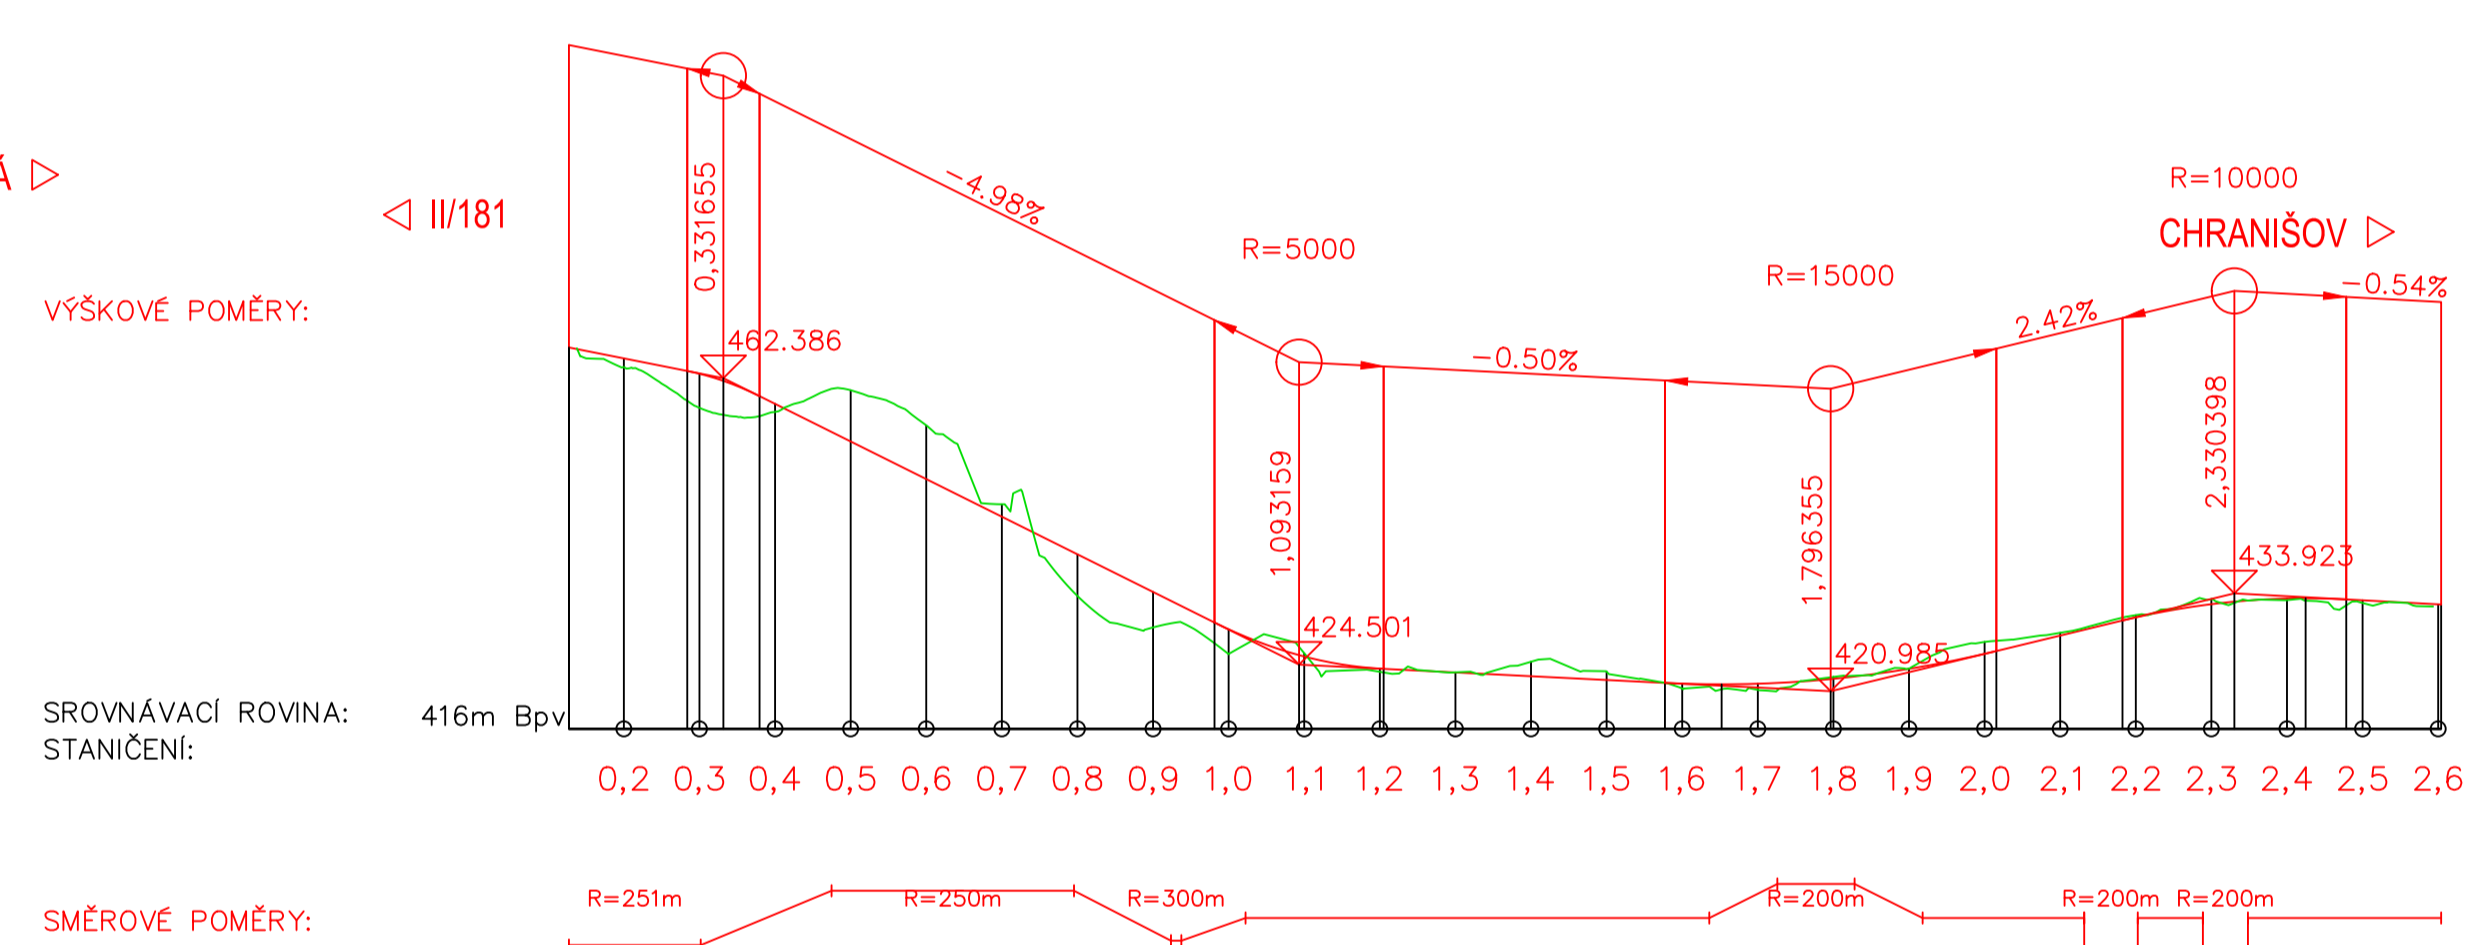

OBCHVAT CHODOVA
VARIANTA ZELENÁ

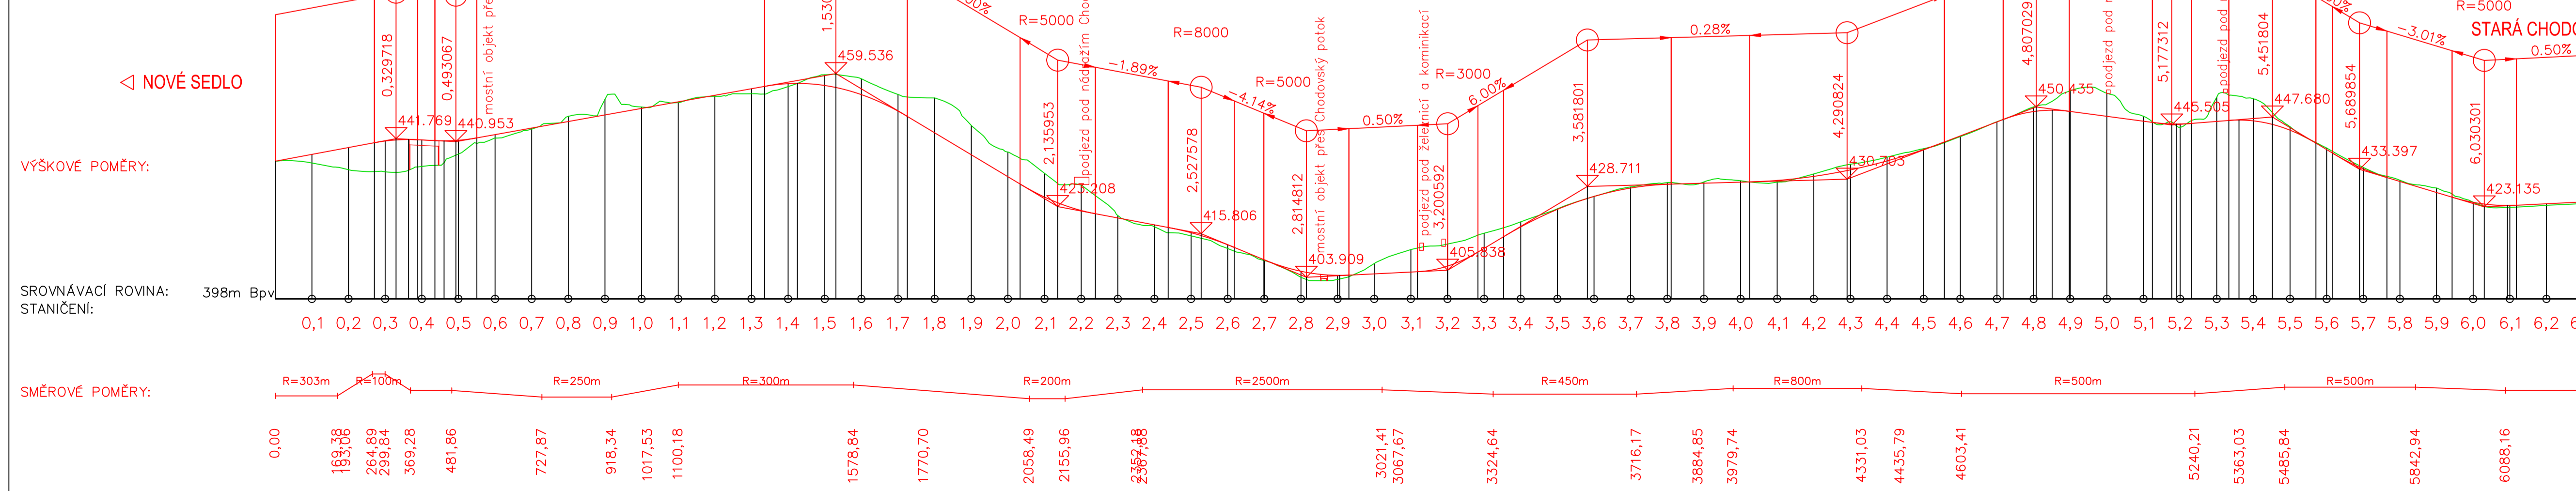

OBCHVAT NOVÉHO SEDLA
VARIANTA ČERVENÁ

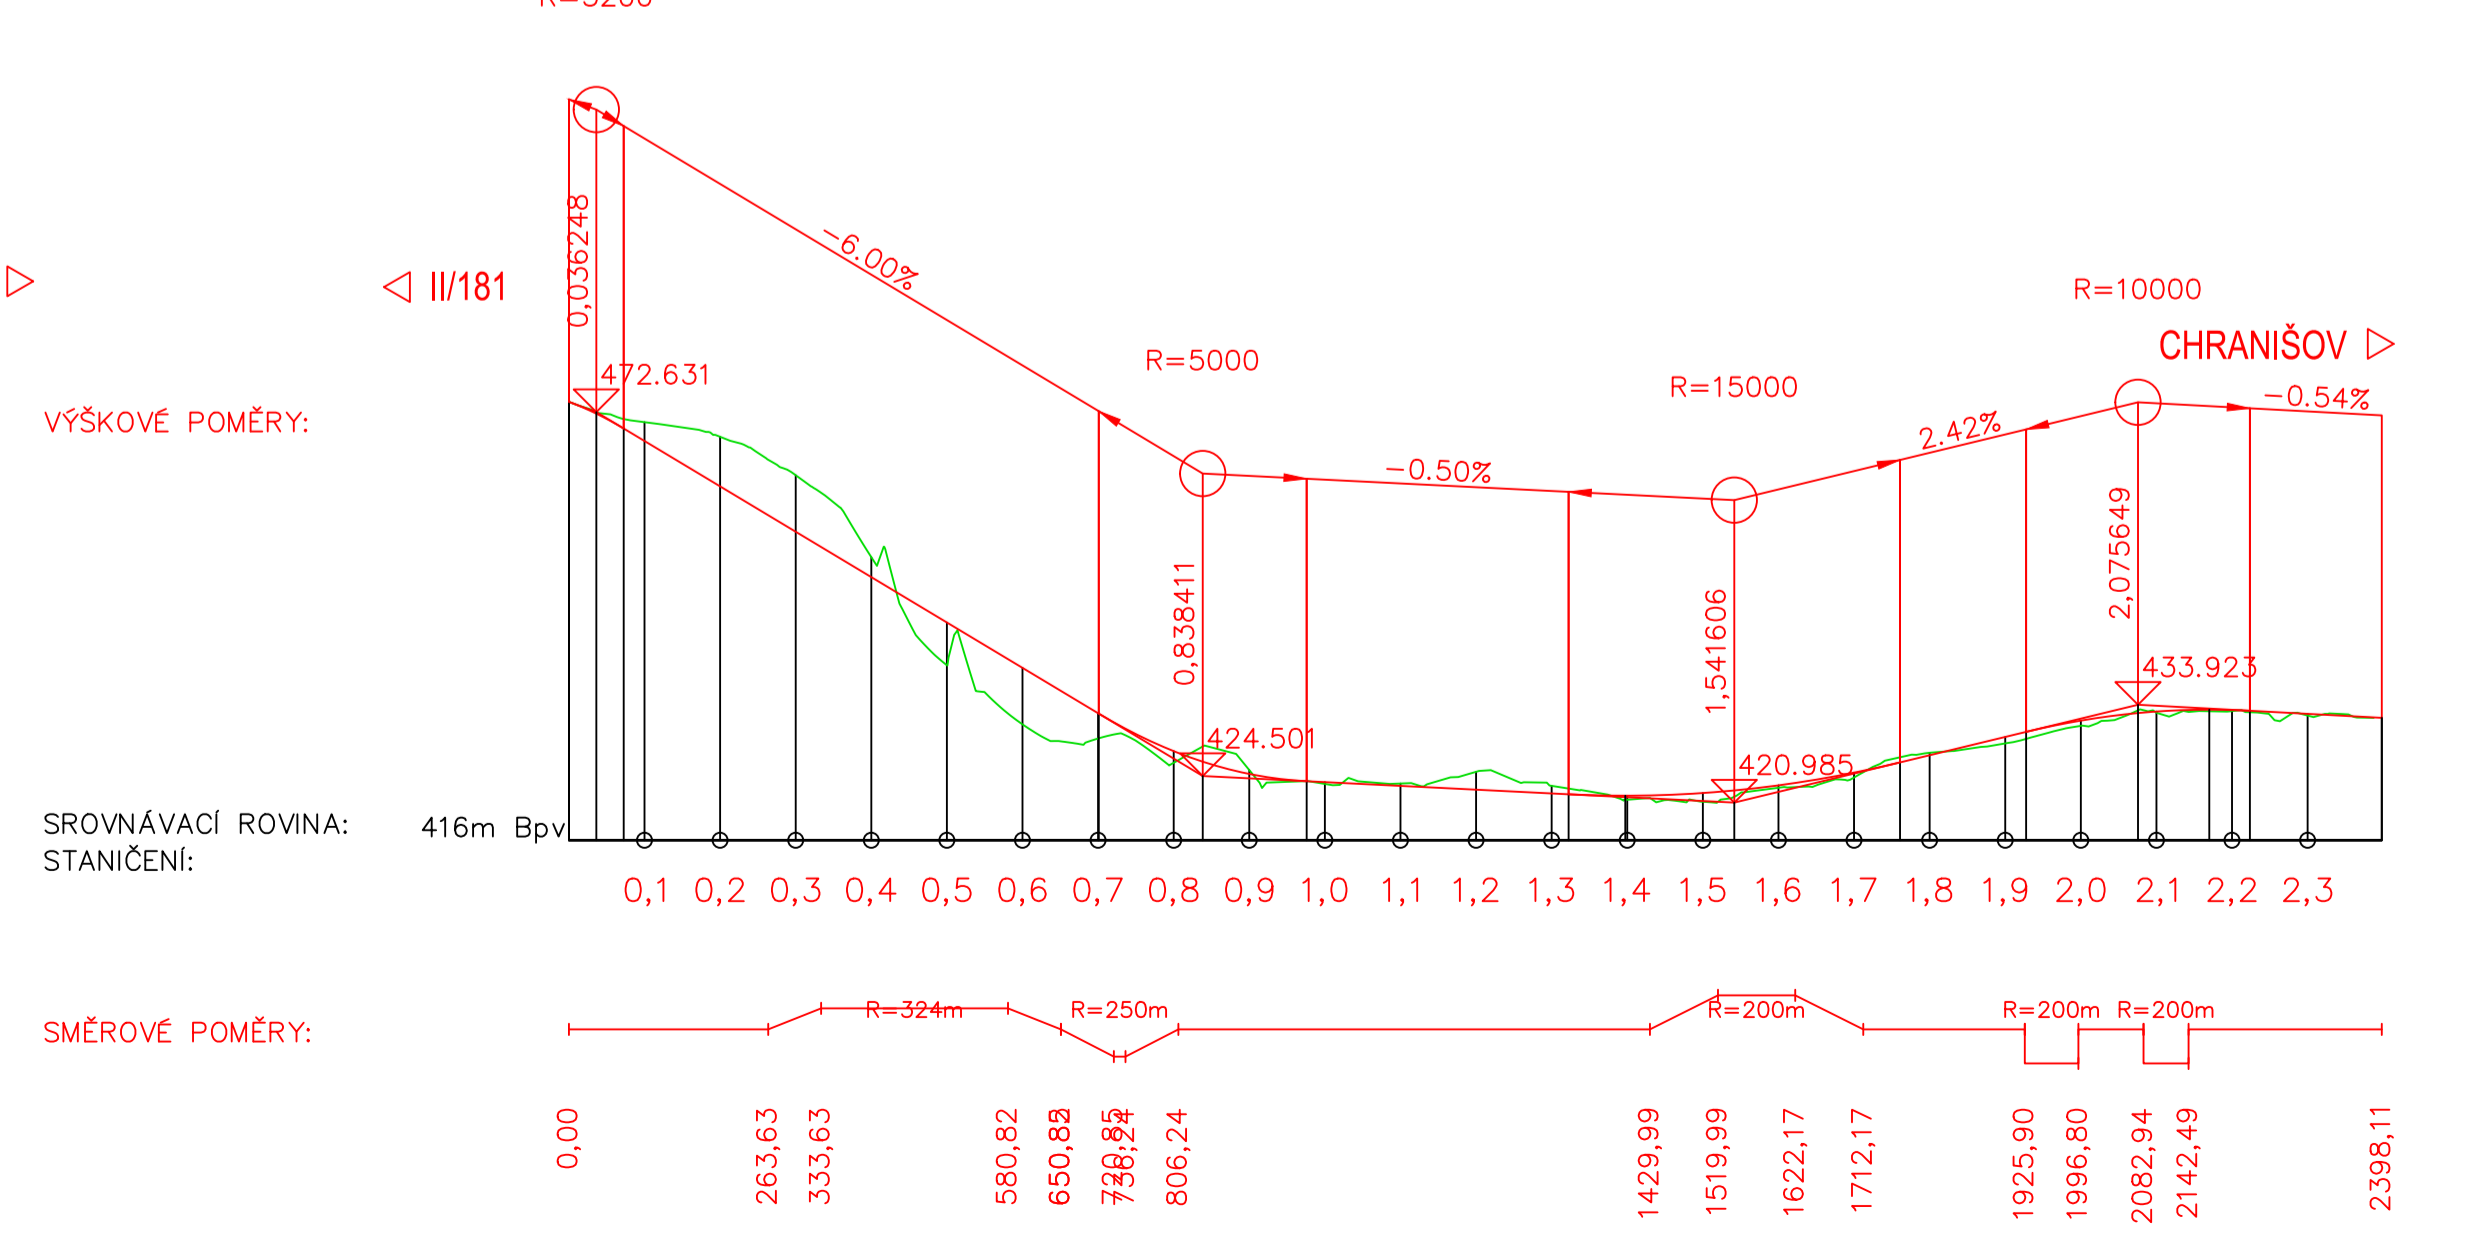

Vypracoval: ING. JIŘÍ OBOZHENKO	Zodp. projektant: ING. JAN PROCHÁZKA	HP: ING. JAN PROCHÁZKA	Fach. kontrola: ING. OLGA HAVLÍKOVÁ	Zhotovitel: PONTIKA s.r.o.
podpis:	podpis:	podpis:	podpis:	ICO 2534469
Objekt: CHODOV, NOVÉ SEDLO, MÍROVÁ	Kraj: KARLOVARSKÝ			360 99 Karlovy Vary
Objednatel: KARLOVARSKÝ KRAJ				tel: 353 228 340
Poradovatel: KRAJSKÝ ÚŘAD KARLOVARSKÉHO KRAJE, ODBOR REGIONÁLNÍHO ROZVOJE				pontika@pontika.cz
Zadavatel:				Č. zakázky: 2013-54
				Datum: 03/2014
				Formát: 12xA4
				Měřítko: 1:10000/1000
				Stupeň: ÚS - CISTOPIS
Název přílohy:	PODÉLNÉ PROFILY VARIANT			Strana: 5

Územní studie přeložky silnice II. třídy č. 209
v prostoru Chodova, Nového Sedla a Mírové

C