


vymezení vnitřní diference území

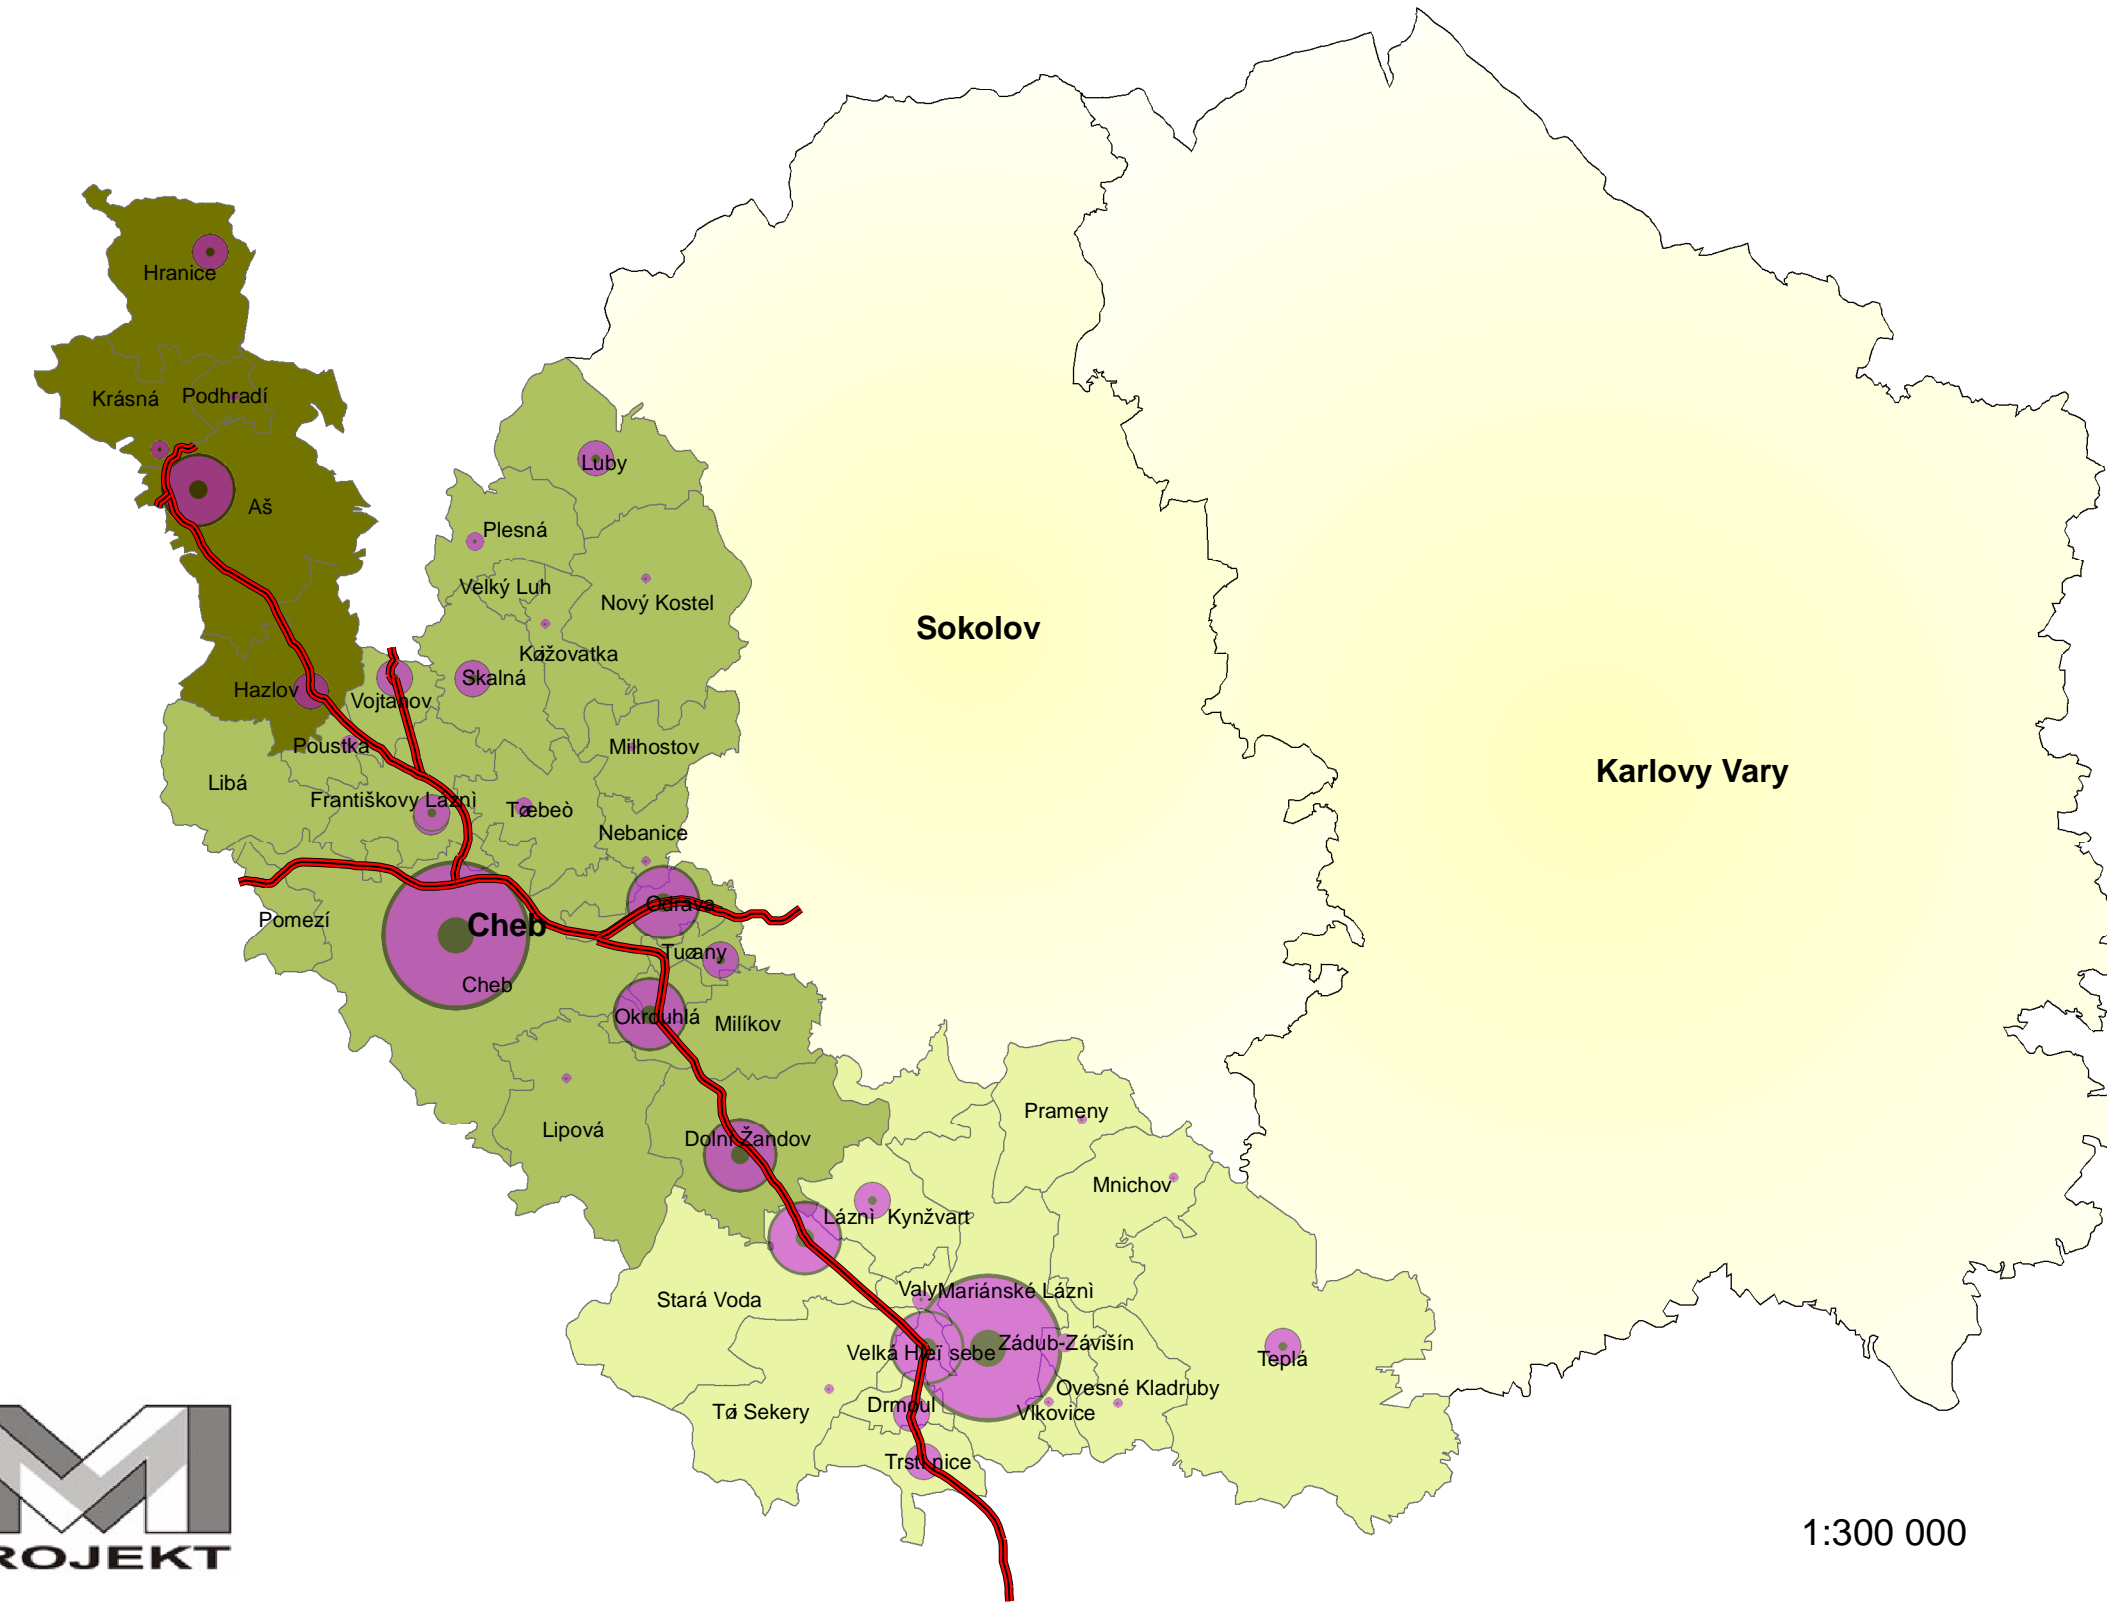


Legenda

Silnice

I. třída

sidla - vazba

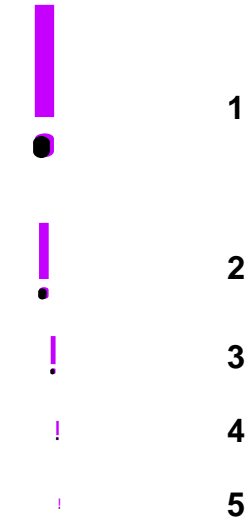

1

2

3

4

5

vnitřní diference

- ašsko
- chebsko
- mariánskolázeňsko

1:300 000



Ing.arch.Luboš Mašek
Dipl.-Ing.Lenka Ěervinková
ing.arch. Miroslav Míka

číslo grafické části 5.2