

ZASTAVOVACÍ PODMÍNKY V ÚZEMÍ

měřítko 1:2000

LEGENDA

hlavní koridory sítí

STAV NÁVRH

- VODOVOD
- KANALIZACE
- PLYN
- KABELY NN
- SDĚLOVACÍ KABELY


hlavní koridory dopravy

- PĚŠÍ
- VOZIDLOVÉ
- PODDOLOVANÉ

hranice a limity

- HRANICE MAX. ZASTAVITELNÉ PLOCHY omezení max. zastavitelné plochy v % v rámci vymezené hranice
- ZP. max. XX%
- 2-5 MIN.-MAX. PODLAŽNOST
- HLAVNÍ DOMINANTY
- VEDLEJŠÍ DOMINANTY
- UMĚLECKÁ DÍLA
- PARKOVACÍ STÁNÍ
- HELIPIPORT
- LINIOVÁ ZELEN
- KOMPOZIČNÍ OSY

Poznámka: Architektonické členění hmot není ve vymezeném objemu regulováno

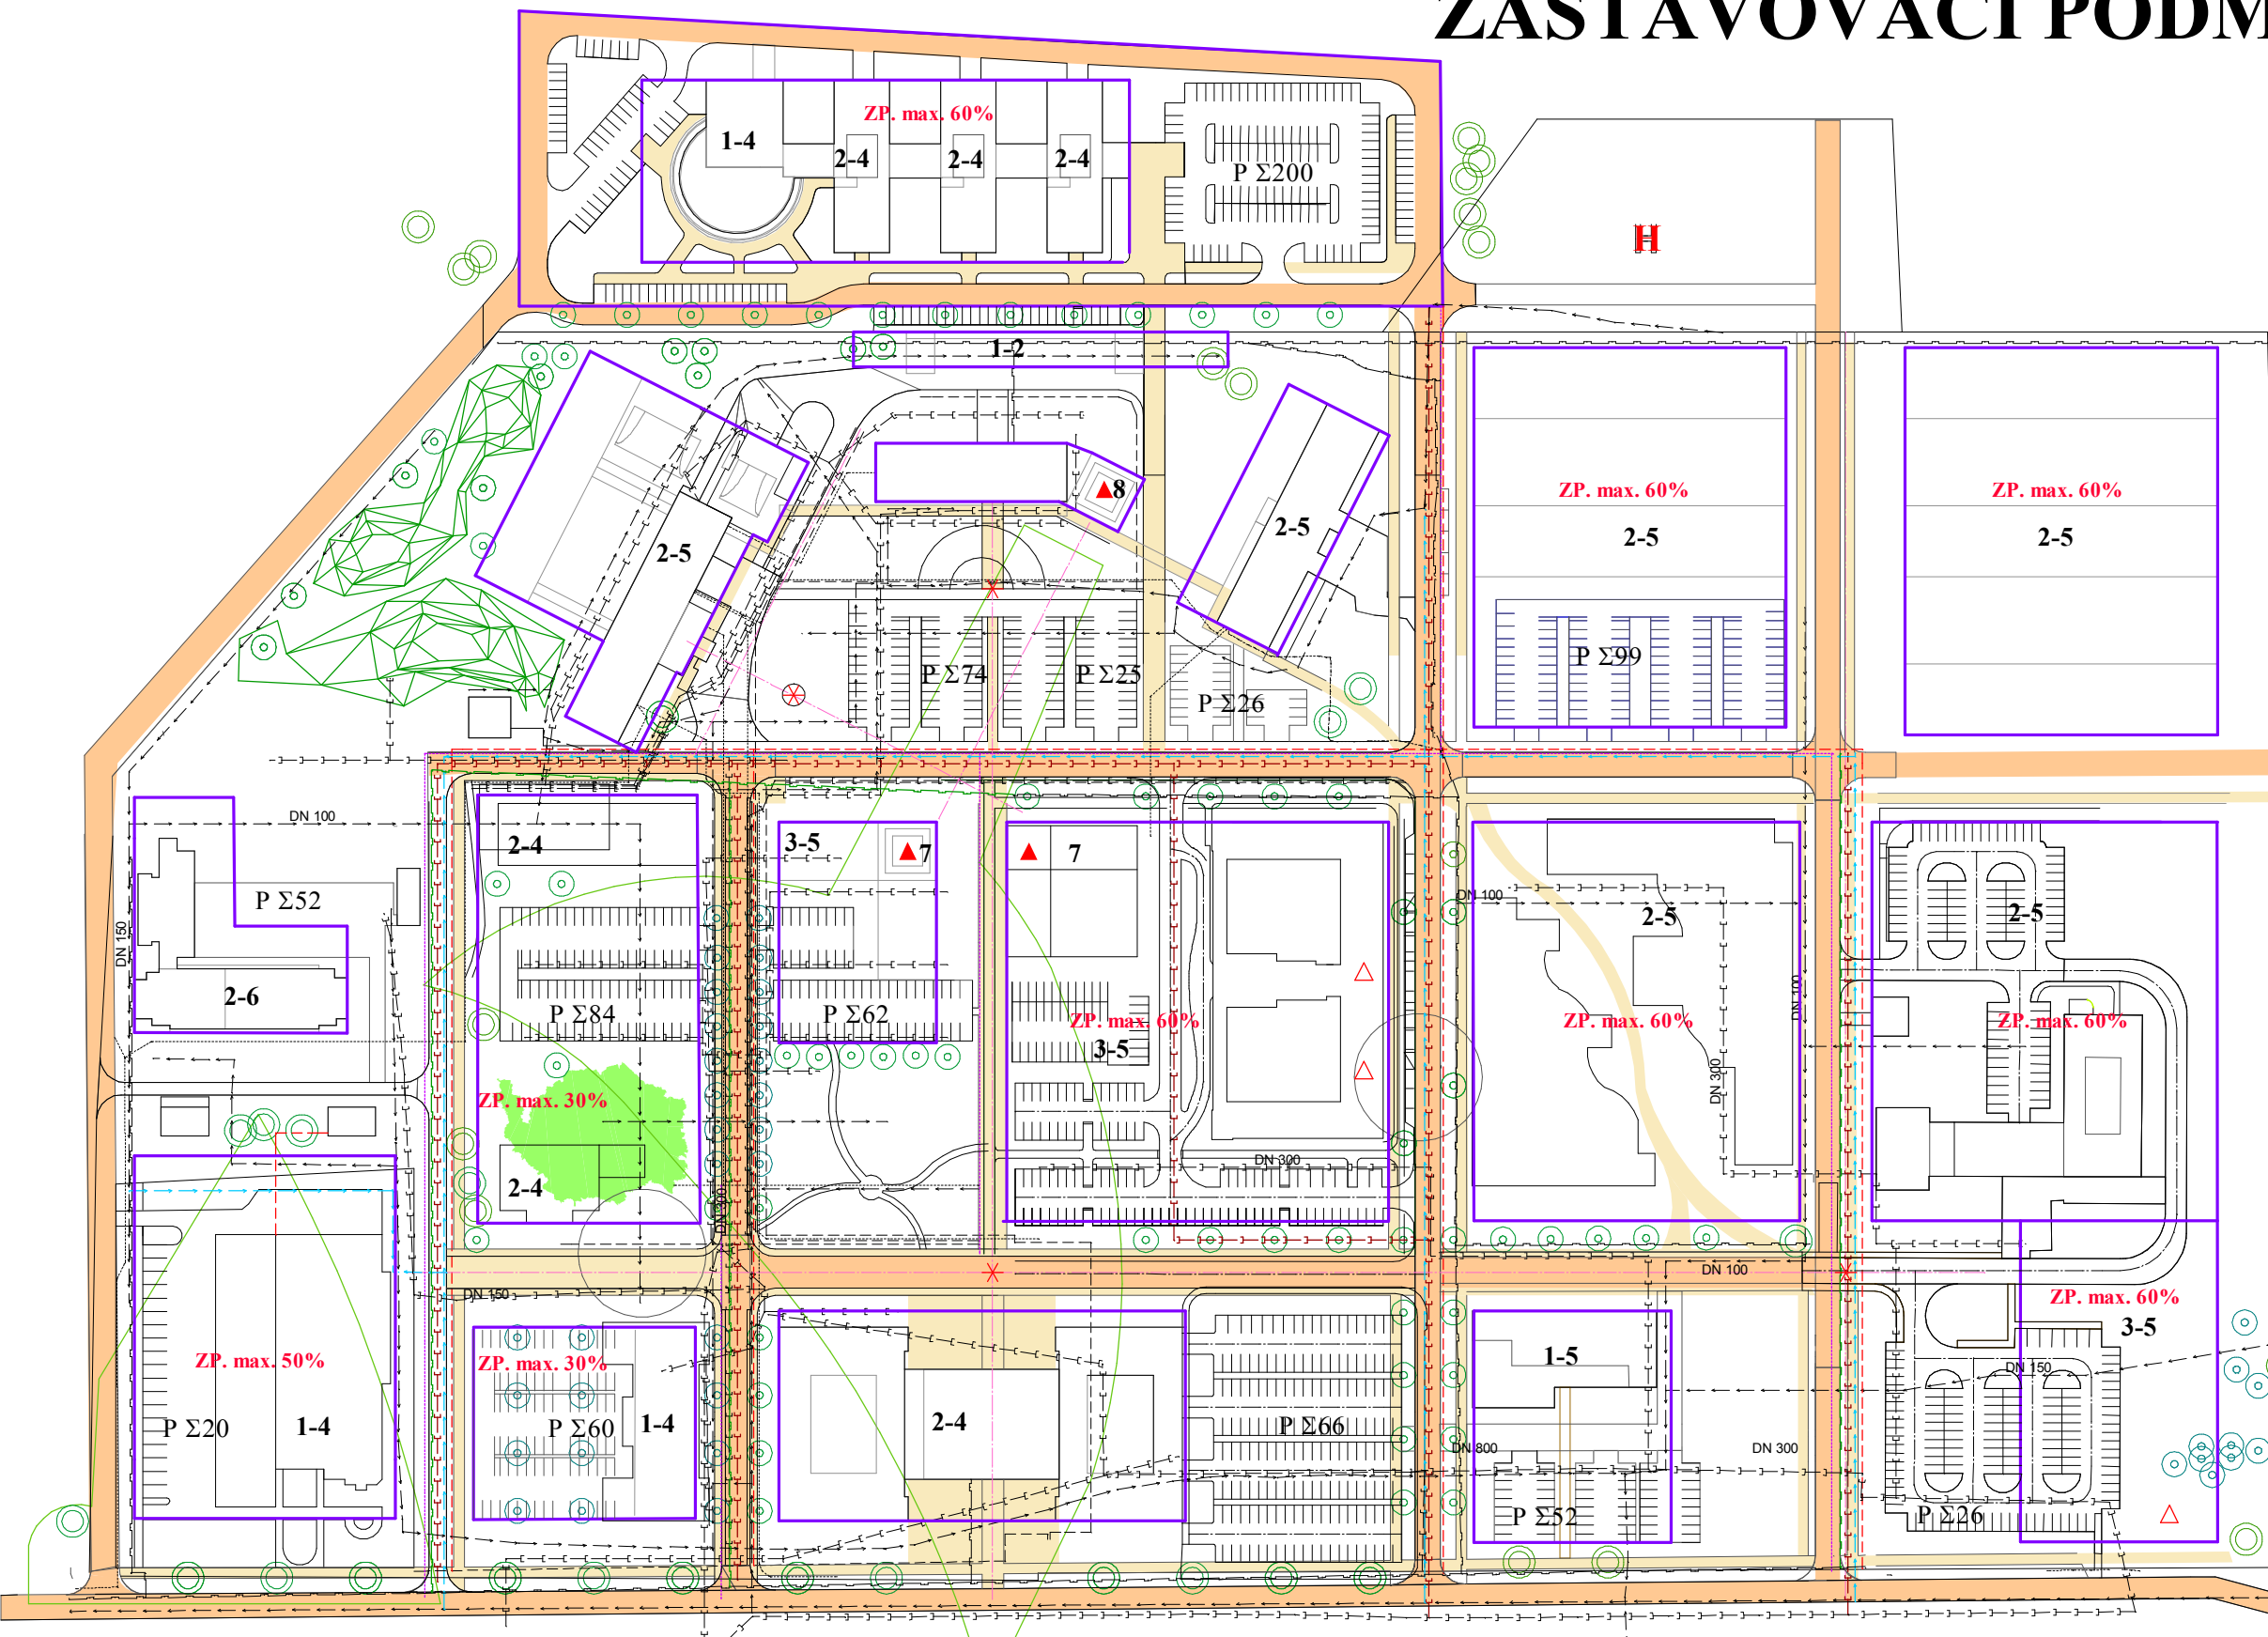

Urbanistická studie

areálu Krajského úřadu Karlovarského kraje - Karlovy Vary Dvory