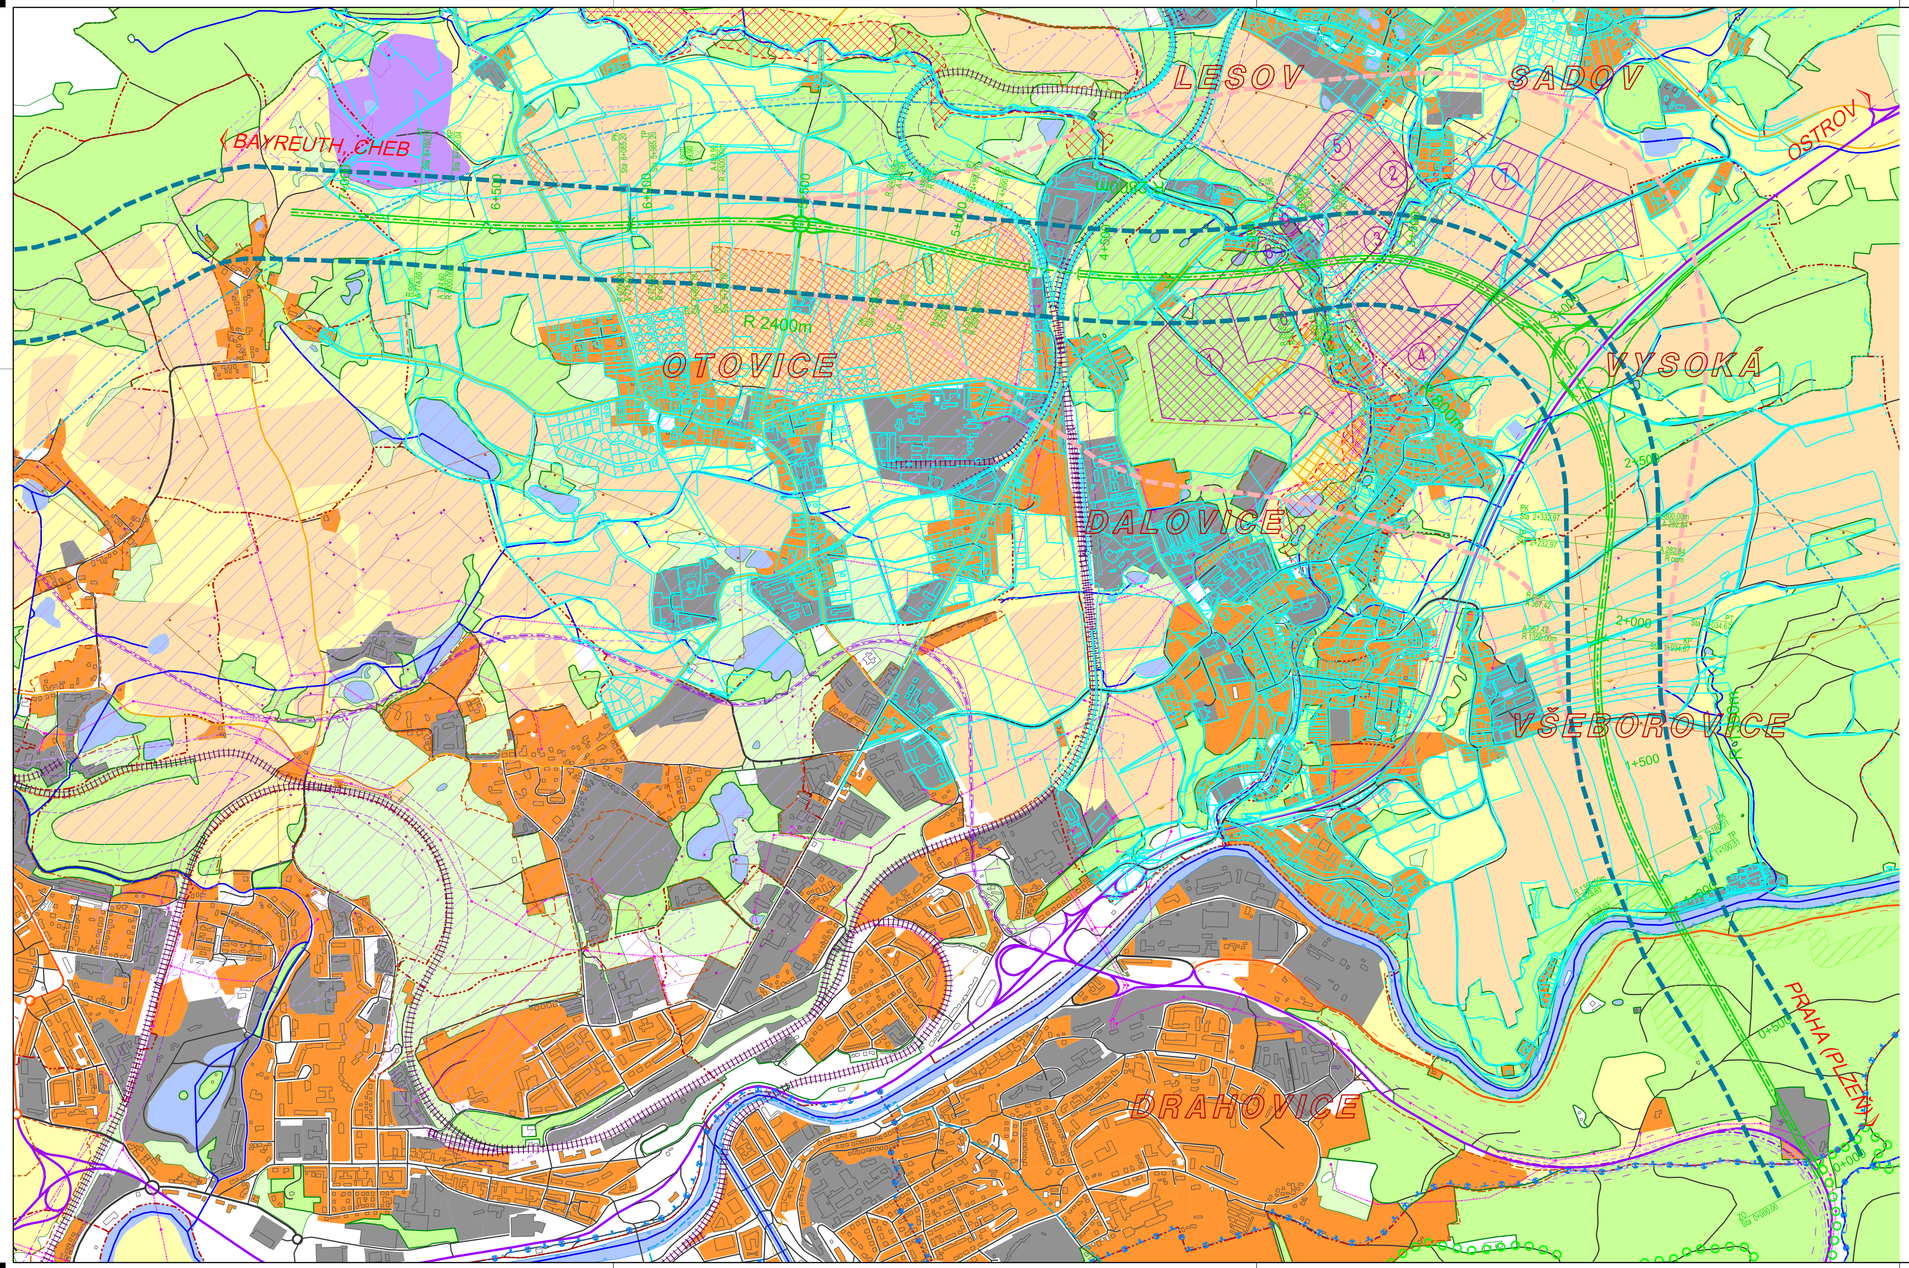

SITUACE TRASY

M 1 : 10 000

LEGENDA

- koridor vybrané trasy obchvatu
- koridor dle ZÚR
- vybraná optimální trasa obchvatu
- bilanční ložiska kaolínu
- nebilanční ložiska kaolínu

DOPRAVNÍ INFRASTRUKTURA

- silnice I.třídy
- silnice II.třídy
- silnice III.třídy
- místní komunikace
- železnice
- vnitřní obchvat Karlových Var (ZÚR - D.45)
- trasa projektovaného úseku R6 K.Vary - Olšová Vrata
- ochranné pásmo dráhy (60m)
- ochranné pásmo silnice I.třídy (50m)
- ochranné pásmo silnice II. a III.třídy (15m)

KRAJINNÁ INFRASTRUKTURA - ÚSES

- hranice CHKO Slavkovský les
- nadregionální biokoridor Ohře
- nadregionální biokoridor Ohře - ochranné pásmo
- místní biocentrum

NEROSTNÉ BOHATSTVÍ

- CHLÚ (chráněné ložiskové území)
- podzemní ložiska kaolínu, bentonitu
- poddolované území
- OP přírodních léčivých zdrojů II.stupně
- vnější lázeňské území

TECHNICKÁ INFRASTRUKTURA

- vzdušné vedení VN 22kV

OCHRANA VOD

- záplavové území (Vitický potok, Q100)

ZÁMĚRY DLE ÚZEMNÍCH PLÁNŮ OBCÍ

- výstavba Otovice
- místní biocentrum Dalovice

AKTUÁLNÍ STAV KRAJINY

- lesní půda se stromy
- lesní půda s křovinatým porostem
- vodní plocha
- louka, pastvina
- orná půda a ostatní
- zastavěné území
- účelová zástavba
- administrativní hranice
- hranice zastavěného území
- katastrální hranice

Náměstí Krále Jiřího 6, 350 02 Cheb, tel. 354 436 328, fax 354 535 179, email : info@dsva.cz, www.dsva.cz

Projektant : Ing. Arch. Luděk Vystyd		Zhotovitel : DOPRAVNÍ STAVBY A VENKOVNÍ ARCHITEKTURA s.r.c.
Vypracoval : Ing. Ota Řezanka		
Místo : Dalovice, Sadov, Otovice	Kraj : Karlovarský	Datum: 06/2011
Pořizovatel : Krajský úřad Karlovarského kraje, odbor regionálního rozvoje, Závodní 353/88, 360 21 Karlovy Vary		Číslo zakázky : 48/2010
Akce : **Územní studie části velkého obchvatu Karlových Varů**	Stupeň : **Čistopis**	Souprava :
Výkres : Výkres vybraného koridoru trasy části velkého obchvatu Karlových Varů	Měřítko : 1 : 10 000	Část : B.2

Dokumentaci lze užívat ve smyslu příslušné smlouvy o dílo,kopírování a rozšiřování bez předchozího souhlasu je zakázáno