


# PŘEHLEDNÝ PODÉLNÝ PROFIL TRASY

M 1 : 10 000 / 100

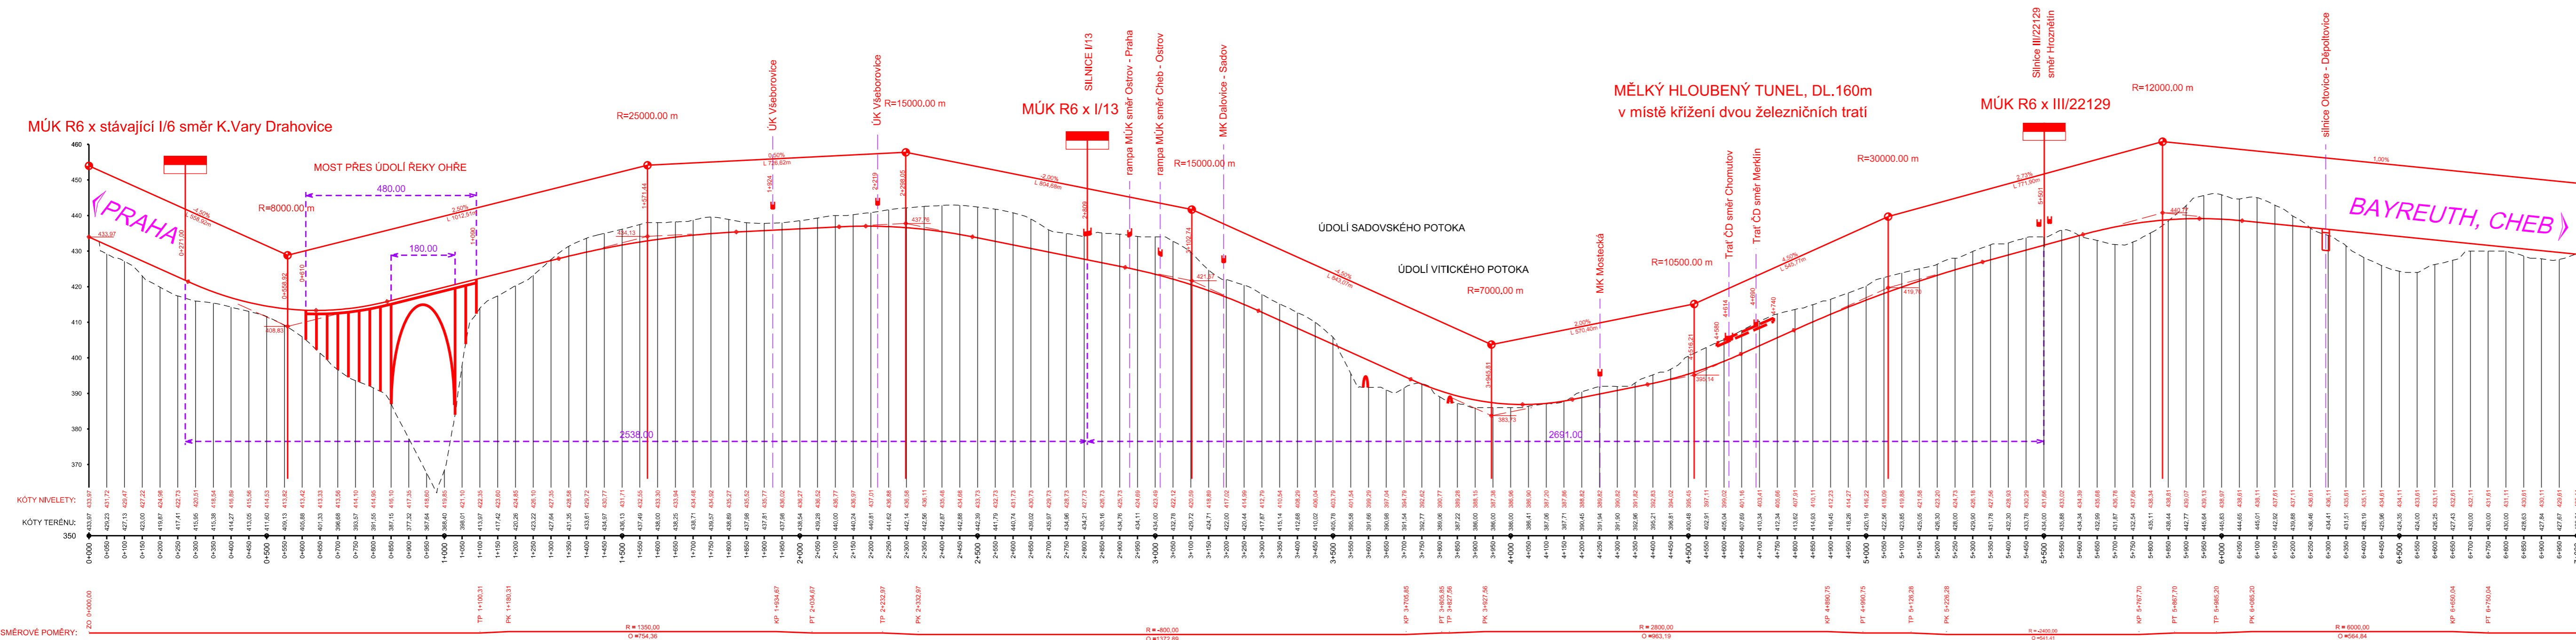

Náměstí Krále Jiřího 6, 350 02 Cheb, tel. 354 436 328, fax 354 535 179, email : info@dsva.cz, www.dsva.cz		
Projektant :	Ing. Arch. Luděk Vystyd	Zhotovitel :
Vypracoval :	Ing. Ota Řezanka	
Místo :	Dalovice, Sadov, Otovice	
Pořizovatel :	Krajský úřad Karlovarského kraje, odbor regionálního rozvoje, Závodní 353/88, 360 21 Karlovy Vary	
Akce :	<b>Územní studie části velkého obchvatu Karlových Varů</b>	
Výkres	Přehledný podélný profil trasy	Měřítko : 1 : 10 000/1 000 Část : B.3

Dokumentaci lze užívat ve smyslu příslušné smlouvy o dílo, kopírování a rozšiřování bez předchozího souhlasu je zakázáno