
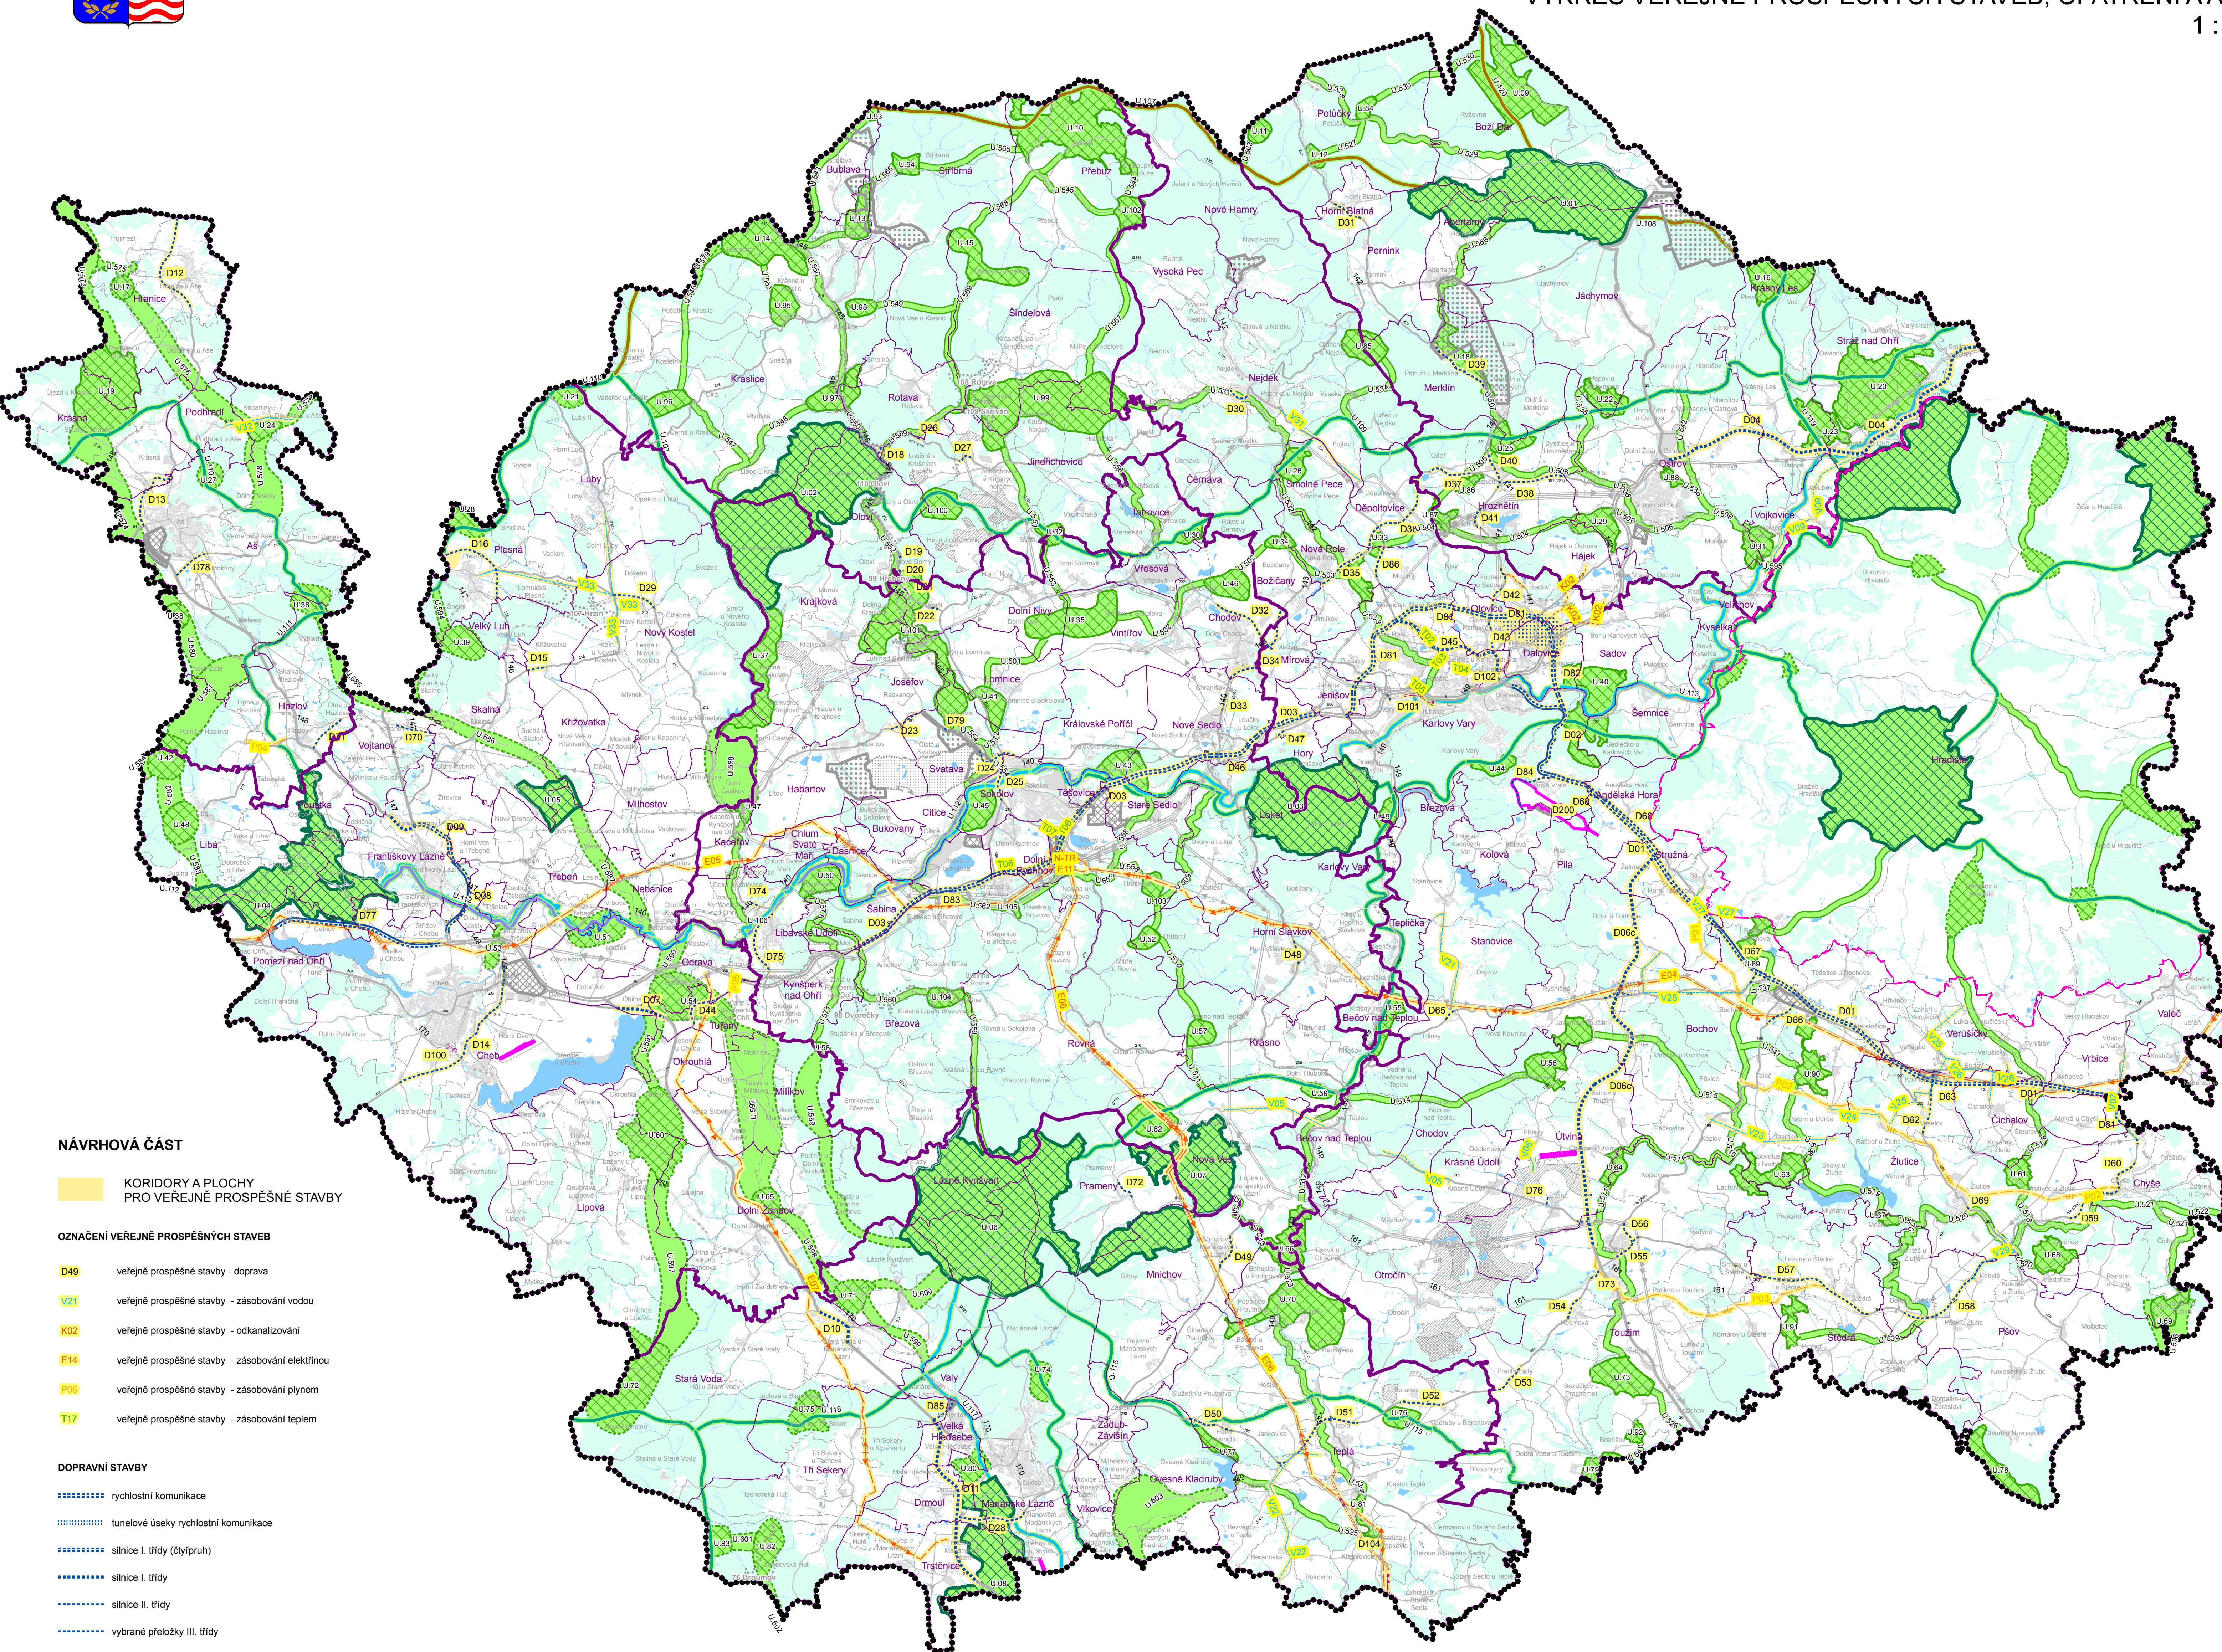


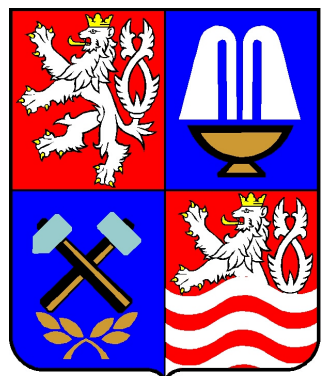

## NÁVRHOVÁ ČÁST

KORIDORY A PLOCHY  
PRO VEŘEJNÉ PROSPĚŠNÉ STAVBY

### OZNAČENÍ VEŘEJNĚ PROSPĚŠNÝCH STAVEB

- D49 veřejné prospěšné stavby - doprava
- V21 veřejné prospěšné stavby - zásobování vodou
- K02 veřejné prospěšné stavby - odkanalizování
- E14 veřejné prospěšné stavby - zásobování elektřinou
- P06 veřejné prospěšné stavby - zásobování plynem
- T17 veřejné prospěšné stavby - zásobování teplem

### DOPRAVNÍ STAVBY

- rychlostní komunikace
- tunelové úseky rychlostní komunikace
- silnice I. třídy (čtyřpruh)
- silnice I. třídy
- silnice II. třídy
- vybrané přeložky III. třídy
- rozšíření rychlostní silnice na čtyřpruh
- rozšíření I. třídy na čtyřpruh
- koridor k prověření trasy v rámci ÚS
- železnice mezinárodní
- železnice regionální
- tunelový úsek železnice

### LETECKÁ DOPRAVA

- plocha letiště

### TECHNICKÁ INFRASTRUKTURA

- zásobování vodou
- odkanalizování
- zásobování plynem
- zásobování teplem
- 400kV elektro
- 220kV elektro
- 110kV elektro
- rozvodná návrh

KORIDORY A PLOCHY  
PRO VEŘEJNÉ PROSPĚŠNÁ OPATŘENÍ

### OZNAČENÍ VEŘEJNĚ PROSPĚŠNÝCH OPATŘENÍ

- U.121 veřejné prospěšná opatření - ÚSES

### USES

- vymazáno
- vymazat

nadregionální biocentrum (NRBC)

nadregionální biokoridor - osa:

- horská

- mezofiliální bučina

- nivní

- vodní

- regionální biocentrum

- regionální biokoridor

## MAPOVÝ PODKLAD A INFORMATIVNÍ JEVY

- vymezení zastavěného území sídel
- les a plochy vysoké nelesné zeleně
- vodní plochy a toky
- plochy komerční, hospodářské a výrobní
- plochy cestovního ruchu, rekreace a sportu
- vodní nádrž - návrh
- výhledové vodní nádrže - územní rezerva
- plochy s podmíněně možnou lokalizací vysokých větrných elektráren
- plochy s potenciálně možnou lokalizací vysokých větrných elektráren
- hranice kraje
- hranice okresu
- hranice ORP
- hranice obce
- hranice katastru
- hranice vojenského újezdu

5 VÝKRES VEŘEJNĚ PROSPĚŠNÝCH STAVEB, OPATŘENÍ A ASANACÍ 1:100.000

## ZÁSADY ÚZEMNÍHO ROZVOJE KARLOVARSKÉHO KRAJE

PROJEKTANT:

Ing.arch. Pavel KOUBEK, UK-24, URBANISTICKÁ KANCELÁŘ  
sídlí firma: VARŠAVSKÁ 32, PRAHA 2, PSČ 120 00

KOORDINACE NÁVRHU ŽÚR

Ing.arch. Pavel KOUBEK  
UK-24 URBANISTICKÁ KANCELÁŘ

POŘIZOVATEL

Ing.arch. Vlasta POLÁČKOVÁ  
URBANISTICKÝ ATELIER UP-24

DIGITÁLNÍ ZPRACOVÁNÍ VE SPOLUPRÁCI S FIRMOU:

TRAMAVY

KRAJSKÝ ÚŘAD KARLOVARSKÉHO KRAJE  
ZÁVODNÍ 353/88, 360 21, KARLOVY VARY

Č.z. 2403-2006-01  
ÚPRAVA K VEŘEJNÉMU PROJEDNÁNÍ  
ÚPRAVA K VYDÁNÍ

SRPEN 2007  
ÚNOR 2010  
SRPEN 2010