

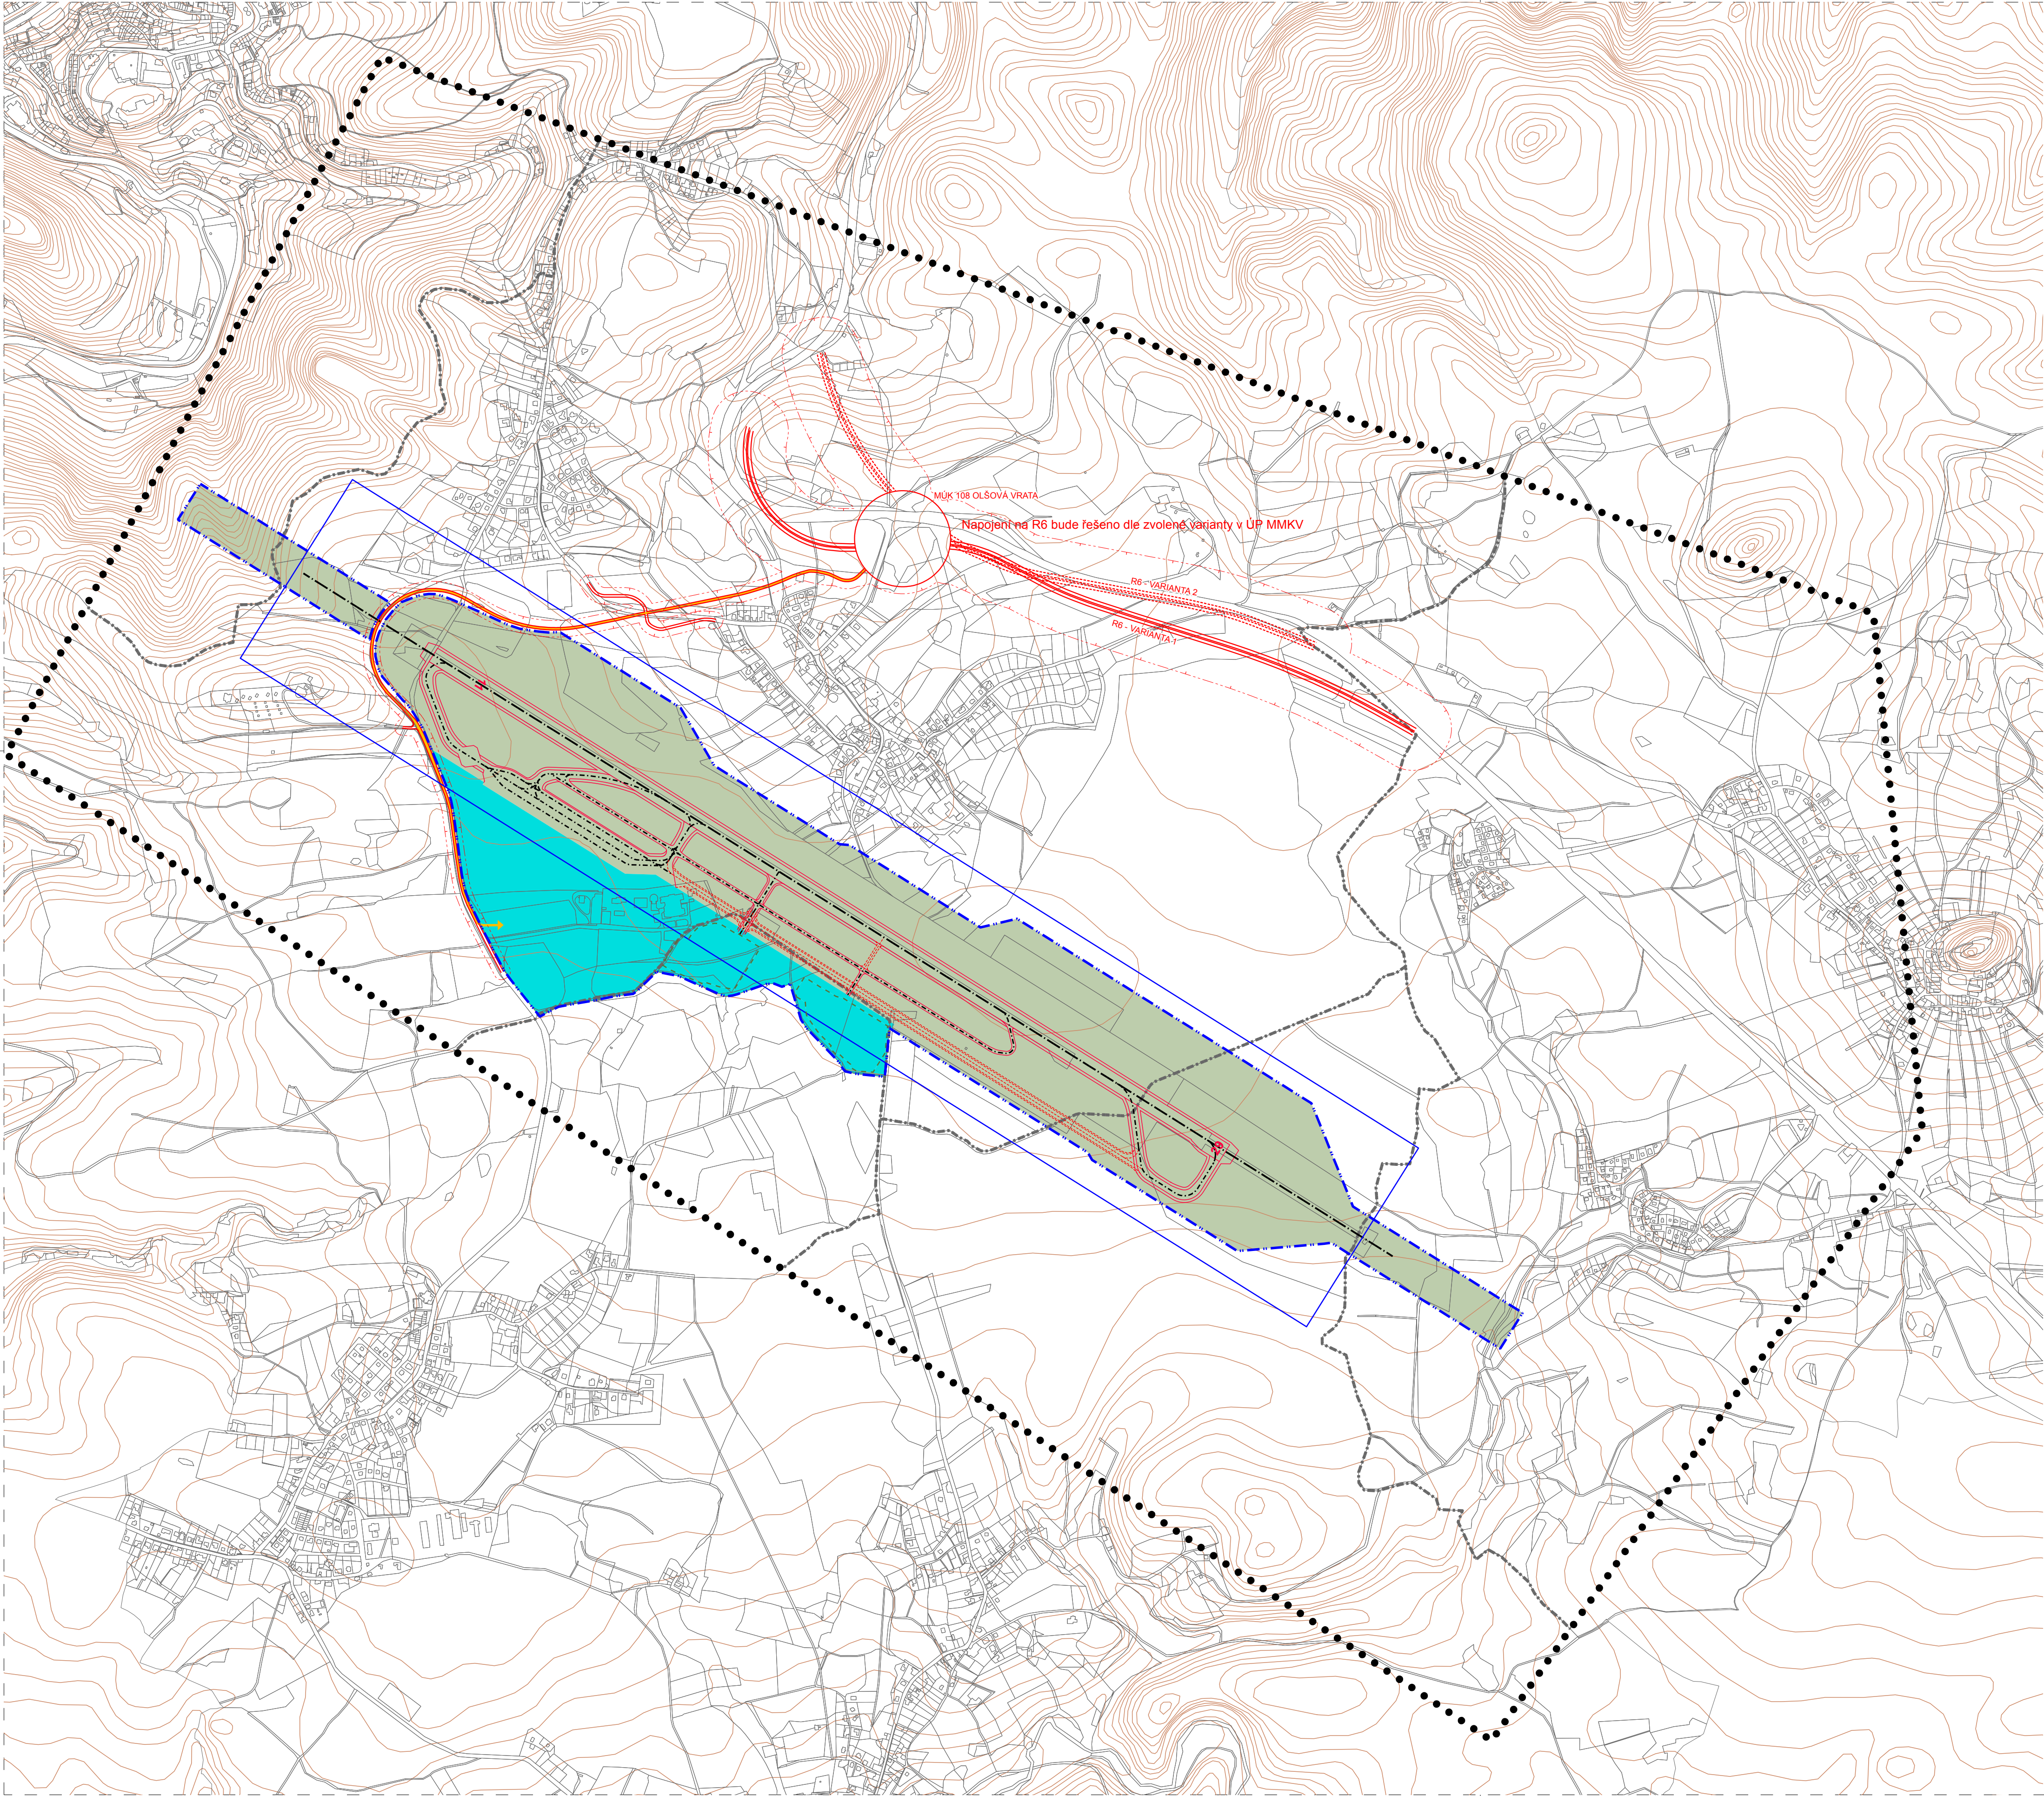


SCHÉMA FUNKČNÍCH PLOCH LETIŠTĚ

- dopravní infrastruktura - letecká (DL)
- dopravní infrastruktura - specifická (DX)

LETIŠTĚ KARLOVY VARY

- vzletová a přistávací dráha (RWY)
- pojezdová dráha (TWY)
- územní rezerva pro pojezdové dráhy (TWY)
- hranice zájmového území letiště
- ochranné pásmo provozních ploch
- areál soukromých uživatelů letiště

DOPRAVNÍ INFRASTRUKTURA

- příjezd k letišti
- ostatní komunikace
- ochranné pásmo komunikace

PRVKY MAPOVÉHO PODKLADU

- hranice řešeného území
- hranice katastrálního území
- hranice pozemku
- vrstevnice

Aktualizace
územní studie
rozvoje
a využitelnosti
letiště
Karlovy Vary

Výkres č. 4 -
Funkční plochy letiště,
dopravní řešení a dráhový systém
1 : 10 000

Prosinec 2013

zpracovatel:

NIKODEM A PARTNER
NIKODEM A PARTNER, spol. s r.o. Staropramenná 311/117, 150 00 Praha 5, www.nikodem.cz
zakázka č. 1546 / 1