


POD JELENÍM VRCHEM
URBANISTICKÁ STUDIE 1 : 2 880

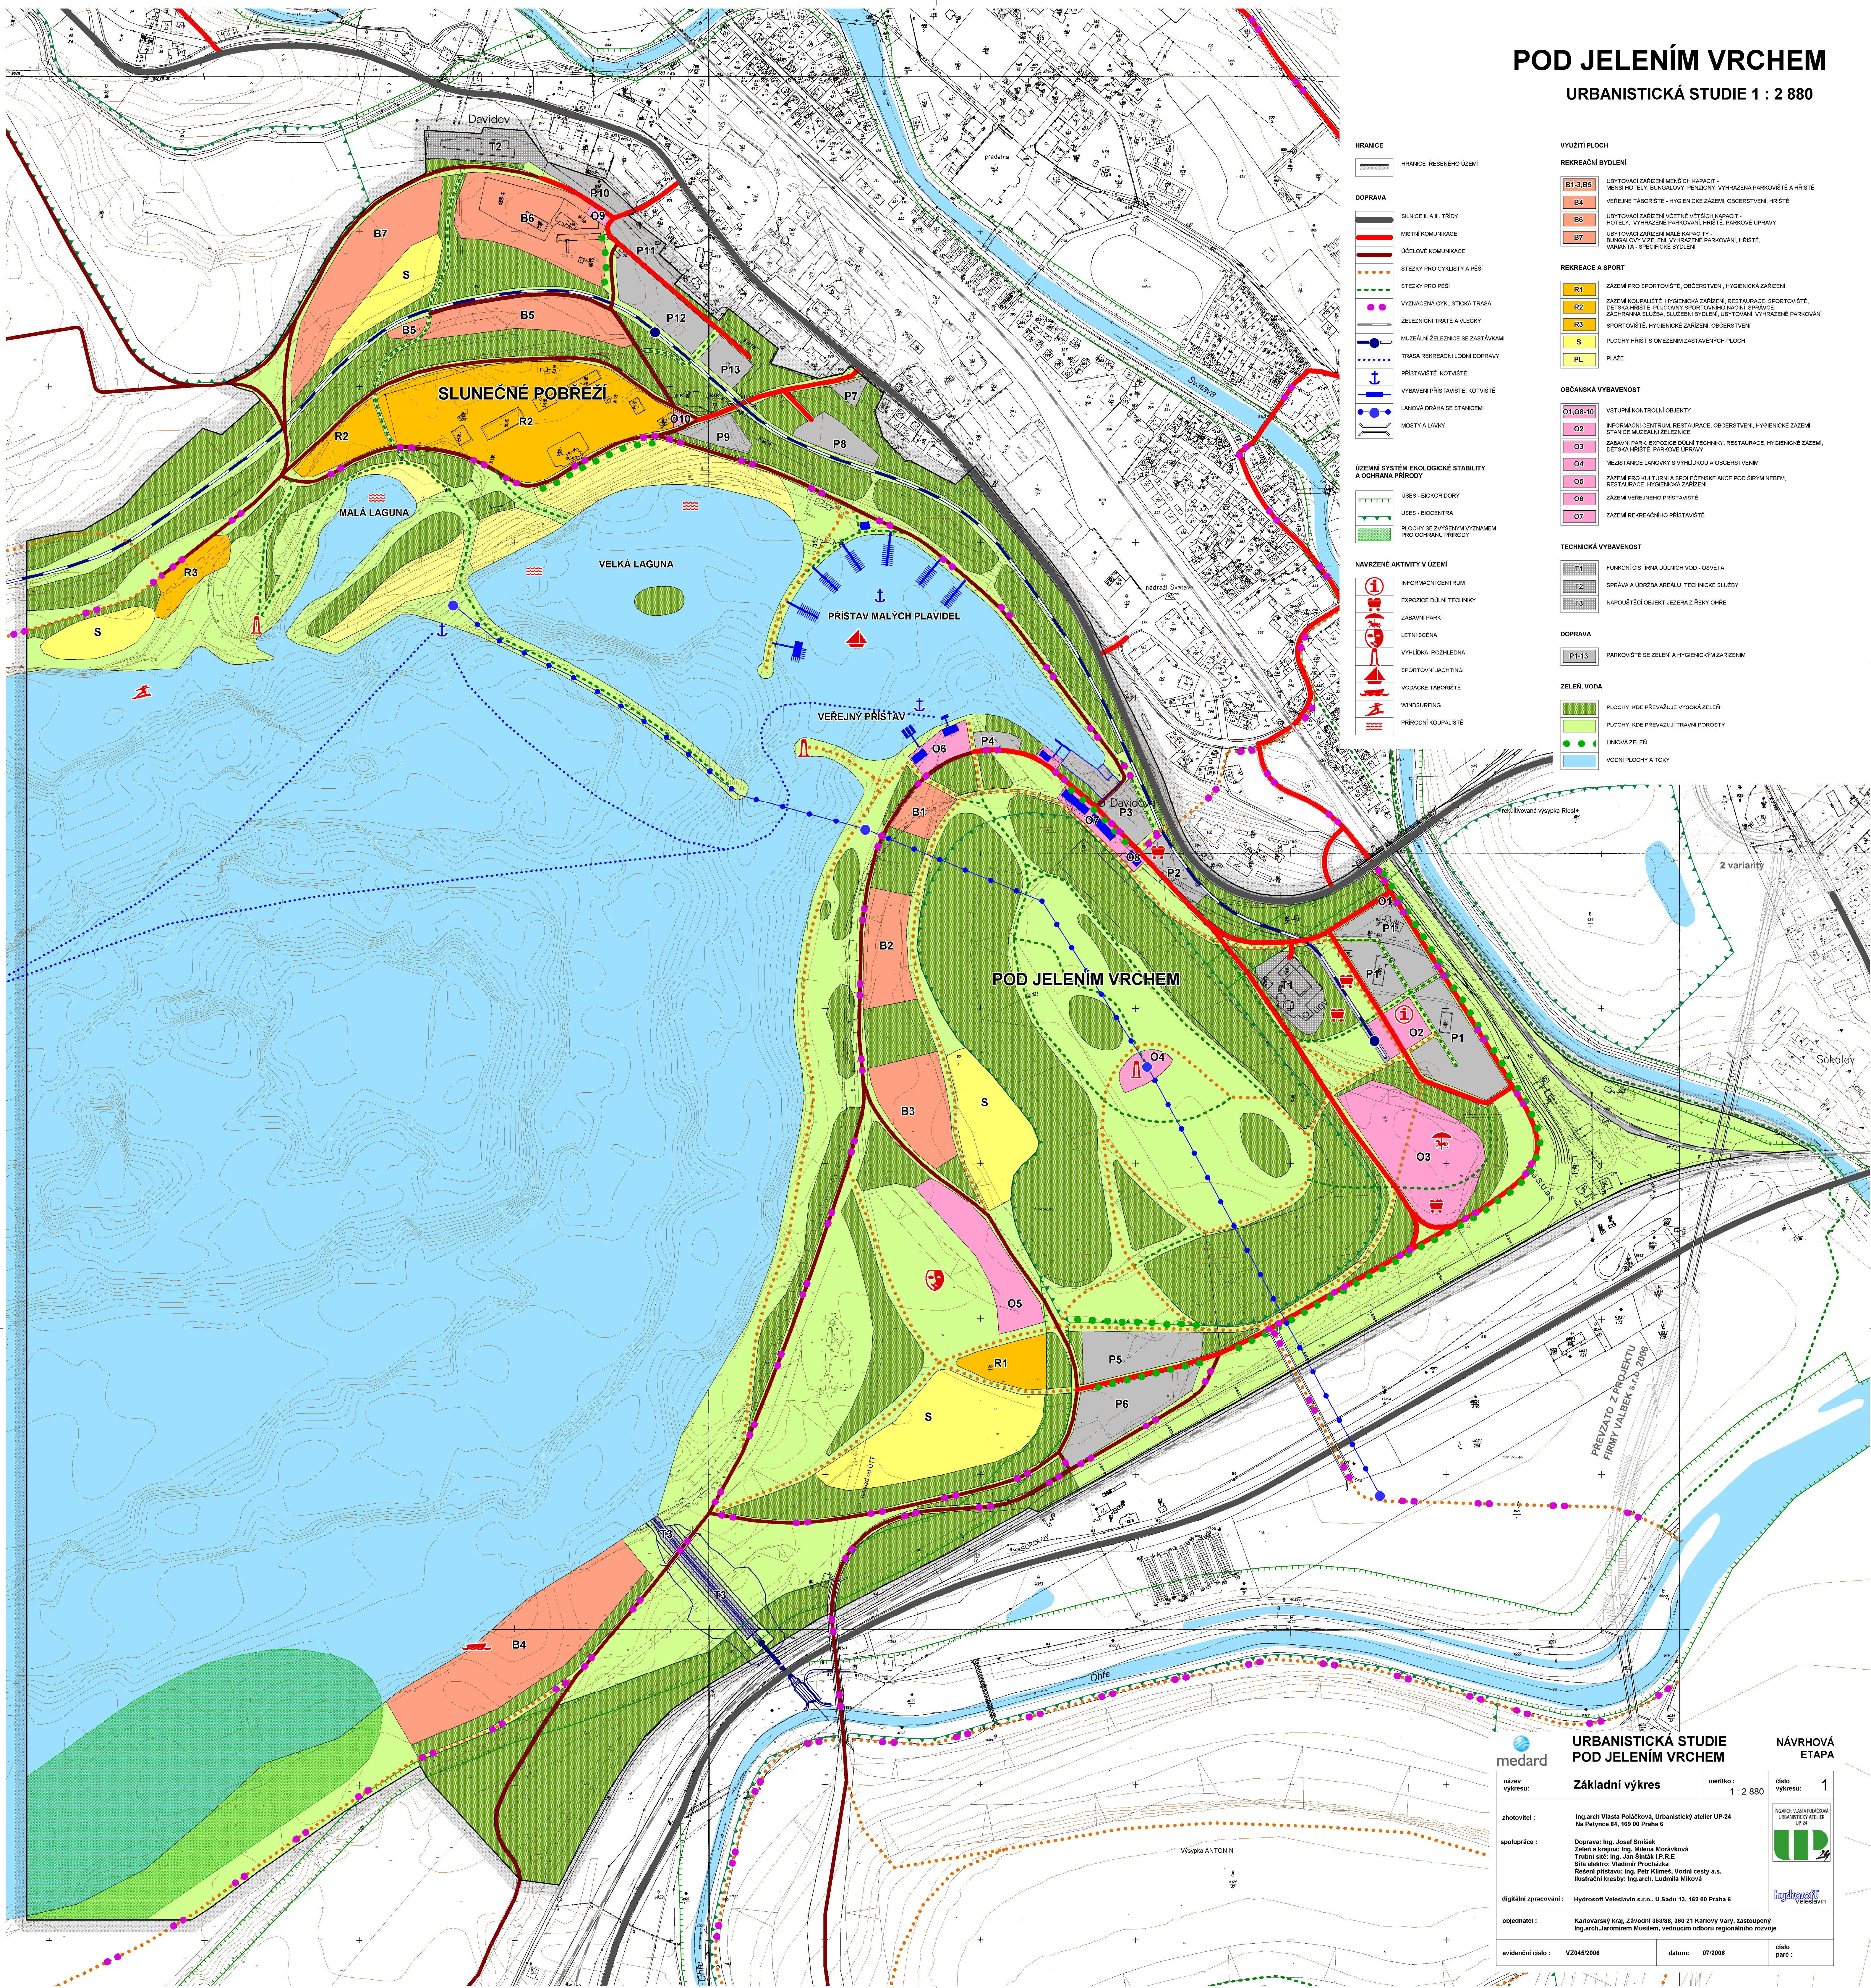

- HRANICE**
- HRANICE REŠENÉHO ÚZEMÍ
- DOPRAVA**
- SILNICE I. A II. TŘÍDY
 - MÍSTNÍ KOMUNIKACE
 - ÚČELOVÉ KOMUNIKACE
 - STEZKY PRO CYKLISTY A PĚŠÍ
 - STEZKY PRO PĚŠÍ
 - VYZNAČENÁ CYKLISTICKÁ TRASA
 - ŽELEZNICNÍ TRATE A VLEČKY
 - MUZEALNÍ ŽELEZNICE SE ZASTÁVKAMI
 - TRASA REKREAČNÍ LODNÍ DOPRAVY
 - PRÍSTAVISTE, KOTVISKÉ
 - VYBAVENÍ PRÍSTAVISTE, KOTVISKÉ
 - LANOVÁ DRAHA SE STANICEMI
 - MOSTY A LÁVKY
- ÚZEMNÍ SYSTÉM EKOLOGICKÉ STABILITY A OCHRANA PŘÍRODY**
- ÚSES - BIOKORIDORY
 - ÚSES - BIOCENTRA
 - PLOCHY SE ZVÝŠENÝM VÝZNAMEM PRO OCHRANU PŘÍRODY
- NAVŘZENÉ AKTIVITY V ÚZEMÍ**
- INFORMAČNÍ CENTRUM
 - EXPOZICE DOLNÍ TECHNIKY
 - ZABÁVNÍ PARK
 - LETNÍ SCÉNA
 - VÝHLIDKA, ROZHLEDNA
 - SPORTOVNÍ JACHTING
 - VODÁCKÉ TABORISTE
 - WINDSURFING
 - PŘÍRODNÍ KOUPALESTE

- VYUŽITÍ PLOCH**
- REKREAČNÍ BYDLENÍ**
- B1-3 B5: UBYTOVACÍ ZARÍZENÍ MENŠÍ KAPACIT - MENŠÍ HOTELY, BUNGALOVY, PENZIONY, VYHRAZENÁ PARKOVISTE A HRŠTE
 - B4: VEREJNÉ TABORISTE - HYGIENICKÉ ZARÍZENÍ, OBČERSTVENÍ, HRŠTE
 - B6: UBYTOVACÍ ZARÍZENÍ VČETNĚ VĚŠÍCH KAPACIT - HOTELY, VYHRAZENÉ PARKOVÁNÍ, HRŠTE, PARKOVÉ ÚPRAVY
 - B7: UBYTOVACÍ ZARÍZENÍ MALE KAPACIT - BUNGALOVY V ZELENI, VYHRAZENÉ PARKOVÁNÍ, HRŠTE, VARIANTA - SPECIFICKÉ BYDLENÍ
- REKREACE A SPORT**
- R1: ZÁZEMÍ PRO SPORTOVISTE, OBČERSTVENÍ, HYGIENICKÁ ZARÍZENÍ
 - R2: ZÁZEMÍ KOUPALESTE, HYGIENICKÁ ZARÍZENÍ, RESTAURACE, SPORTOVISTE, DĚTSKÁ HRŠTE, PLOŠOVÝ SPORTOVNÍ NAČNÍ SPRÁVCE, ZACHRANNA SLUŽBA, SLUŽBY BYDLENÍ, UBYTOVÁNÍ, VYHRAZENÉ PARKOVÁNÍ
 - R3: SPORTOVISTE, HYGIENICKÉ ZARÍZENÍ, OBČERSTVENÍ
 - S: PLOCHY HRŠT S OMEZENÝM ZASTAVENÝCH PLOCH
 - PL: PLÁŽE
- OBČANSKÁ VYBAVENOST**
- O1, O8-10: VSTUPNÍ KONTROLNÍ OBJEKTY
 - O2: INFORMAČNÍ CENTRUM, RESTAURACE, OBČERSTVENÍ, HYGIENICKÉ ZÁZEMÍ, STANICE MUZEJNÍ ŽELEZNICE
 - O3: ZABÁVNÍ PARK, EXPOZICE DOLNÍ TECHNIKY, RESTAURACE, HYGIENICKÉ ZÁZEMÍ, DĚTSKÁ HRŠTE, PARKOVÉ ÚPRAVY
 - O4: NEZASTAVENÉ LANOVKY S VÝHLIDKOU A OBČERSTVENÍM
 - O5: ZÁZEMÍ PRO KULTURNÍ A SPORTOVNÍ AKCE POD SÍRÝM NEREM, RESTAURACE, HYGIENICKÁ ZARÍZENÍ
 - O6: ZÁZEMÍ VEREJNÉHO PRÍSTAVISTE
 - O7: ZÁZEMÍ REKREAČNÍHO PRÍSTAVISTE
- TECHNICKÁ VYBAVENOST**
- T1: FUNKČNÍ OSTRINA DOLNÍCH VOD - OŠETŘENÍ
 - T2: SPRÁVA A ÚDRŽBA AREALU, TECHNICKÉ SLUŽBY
 - T3: NÁPOUŠTĚCÍ OBJEKT JEZERA Z ROKY OHŘE
- DOPRAVA**
- P1-P13: PARKOVISTE SE ZELENI A HYGIENICKÝM ZARÍZENÍM
- ZELEŇ, VODA**
- PLOCHY, KDE PŘEVÁŽUJE VÝSOKÁ ZELEŇ
 - PLOCHY, KDE PŘEVÁŽUJÍ TRÁVNÍ POROSTY
 - LIKOVÁ ZELEŇ
 - VODNÍ PLOCHY A TOKY

medard

**URBANISTICKÁ STUDIE
POD JELENÍM VRCHEM**

NÁVRHOVÁ ETAPA

Základní výkres

název výkresu: Základní výkres

měřítko: 1 : 2 880

číslo výkresu: 1

zhotovitel: Ing. arch. Vlasta Poláčková, Urbanistický atelier UP-24
Na Petrušce 84, 198 00 Praha 1

spolupráce: Doprava: Ing. Josef Šrámek
Zeleň a krajina: Ing. Milena Morávková
Tržní síle: Ing. Jan Šimák LP, R.E.
Síť elektro: Vladimír Procházka
Řešení přístavu: Ing. Petr Klimeš, Vodní cesty a.s.
Ilustrační kresby: Ing. arch. Ludmila Mlčková

digitální zpracování: Hydrosoft Velešavlín s.r.o., U Sadu 13, 162 00 Praha 6

objednatel: Kartovarský kraj, Závodní 353/88, 360 21 Kartovy Vary, zastupovaný
Ing. arch. Jaromírem Musilem, vedoucím odboru regionálního rozvoje

evidenční číslo: VZ044/2006

datum: 07/2006

číslo paré:

**PRŮBĚH VLASTNÍ PRACOVNÍ
URBANISTICKÝ ATELIER
UP-24**

hydrosoft
velešavlín