


POD JELENÍM VRCHEM
URBANISTICKÁ STUDIE 1 : 2 880

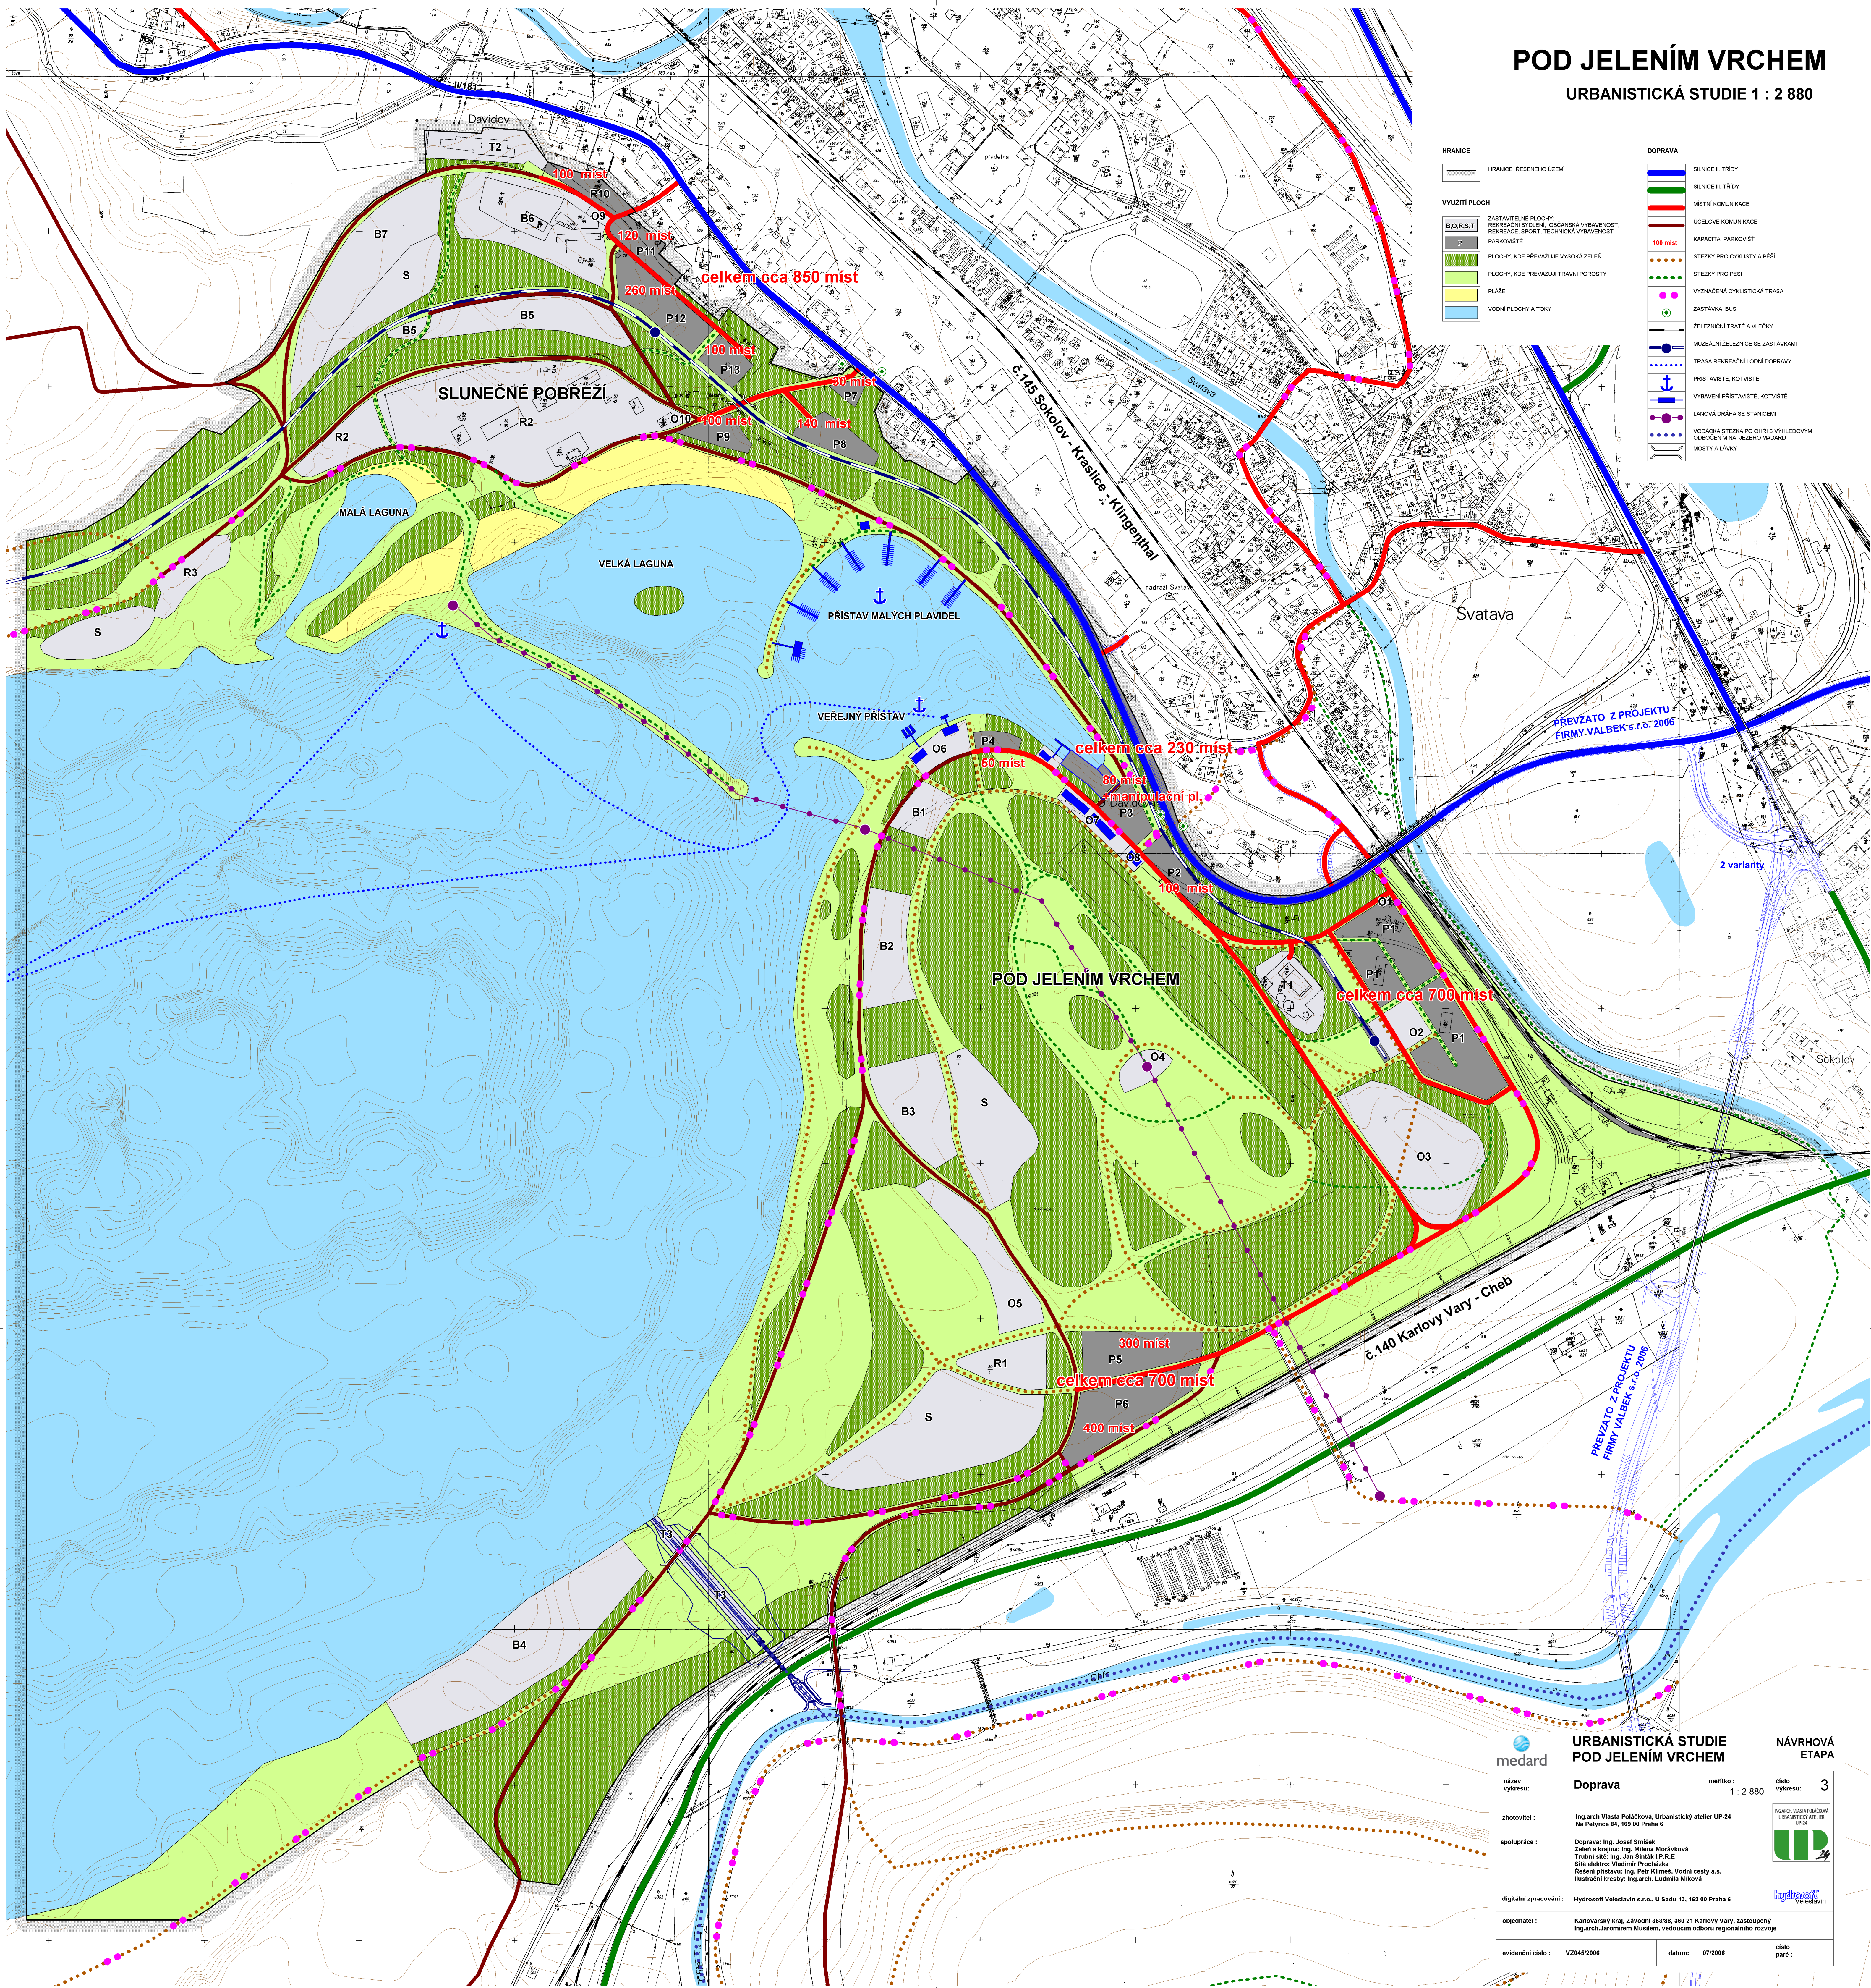

- HRANICE**
- HRANICE REŠEŠENÉHO ÚZEMÍ
- VYUŽITÍ PLOCH**
- ZASTAVITELNÉ PLOCHY: REKREAČNÍ BYDLENÍ, OBOJSMÁ VYBAVENOST, REKREAČNÍ, SPORT, TECHNICKÁ VYBAVENOST, PARKOVISTÉ
 - PLOCHY, KDE PŘEVAŽUJE VYSOKÁ ZELEN
 - PLOCHY, KDE PŘEVAŽUJÍ TRÁVNÍ POROSTY
 - PLÁŽE
 - VODNÍ PLOCHY A TOKY
- DOPRAVA**
- SLUNEČNÉ II. TRÝDY
 - SLUNEČNÉ III. TRÝDY
 - MÍSTNÍ KOMUNIKACE
 - ÚČELOVÉ KOMUNIKACE
 - KAPACITA PARKOVIST
 - STEZKY PRO CYKLISTY A PEŠÍ
 - STEZKY PRO PEŠÍ
 - VYZNAČENÁ CYKLISTICKÁ TRASA
 - ZASTÁVKA: BUS
 - ŽELEZNICNÍ TRATE A VLEČKY
 - MUZEJNÍ ŽELEZNICE SE ZASTÁVKAMI
 - TRASA REKREAČNÍ LODNÍ DOPRAVY
 - PRÍSTAVIS, KOTVISKÉ
 - VYBAVENÍ PRÍSTAVIS, KOTVISKÉ
 - LANOVÁ DRAHA SE STANICEM
 - VODÁCKÁ STEZKA PO OHŘÍ S VÝHLEDOVÝM DOBOČENÍM NA JEZERO MADAR
 - MOSTY A LAVY

medard URBANISTICKÁ STUDIE
POD JELENÍM VRCHEM

NÁVRHOVÁ ETAPA

název výkresu:	Doprava	mřítko:	1 : 2 880	číslo výkresu:	3
zhotovitel:	Ing. arch. Vlasta Poláčková, Urbanistický atelier UP-24 Na Petence 84, 198 00 Praha 6	ING. ARCH. VLASTA POLÁČKOVÁ URBANISTICKÝ ATELIER UP-24			
spolupráce:	Doprava: Ing. Josef Šimáček Zelení a krajina: Ing. Milena Morávková Tržní síle: Ing. Jan Šimák LP+RE Síť elektro: Vladimír Procházka Řešení přístavu: Ing. Petr Klimeš, Vodní cesty a.s. Ilustrační kresby: Ing. arch. Ludmila Hlávová	Ing. arch. Vlasta Poláčková URBANISTICKÝ ATELIER UP-24			
digitální zpracování:	Hydrosoft Veleslavín s.r.o., U Sadu 13, 162 00 Praha 6	hydrosoft veleslavín			
objednatel:	Karlovarský kraj, Závodní 353/88, 360 21 Karlovy Vary, zastoupený Ing. arch. Jaromírem Musilem, vedoucím odboru regionálního rozvoje				
evidenční číslo:	VZ044/2006	datum:	07/2006	číslo paré:	