



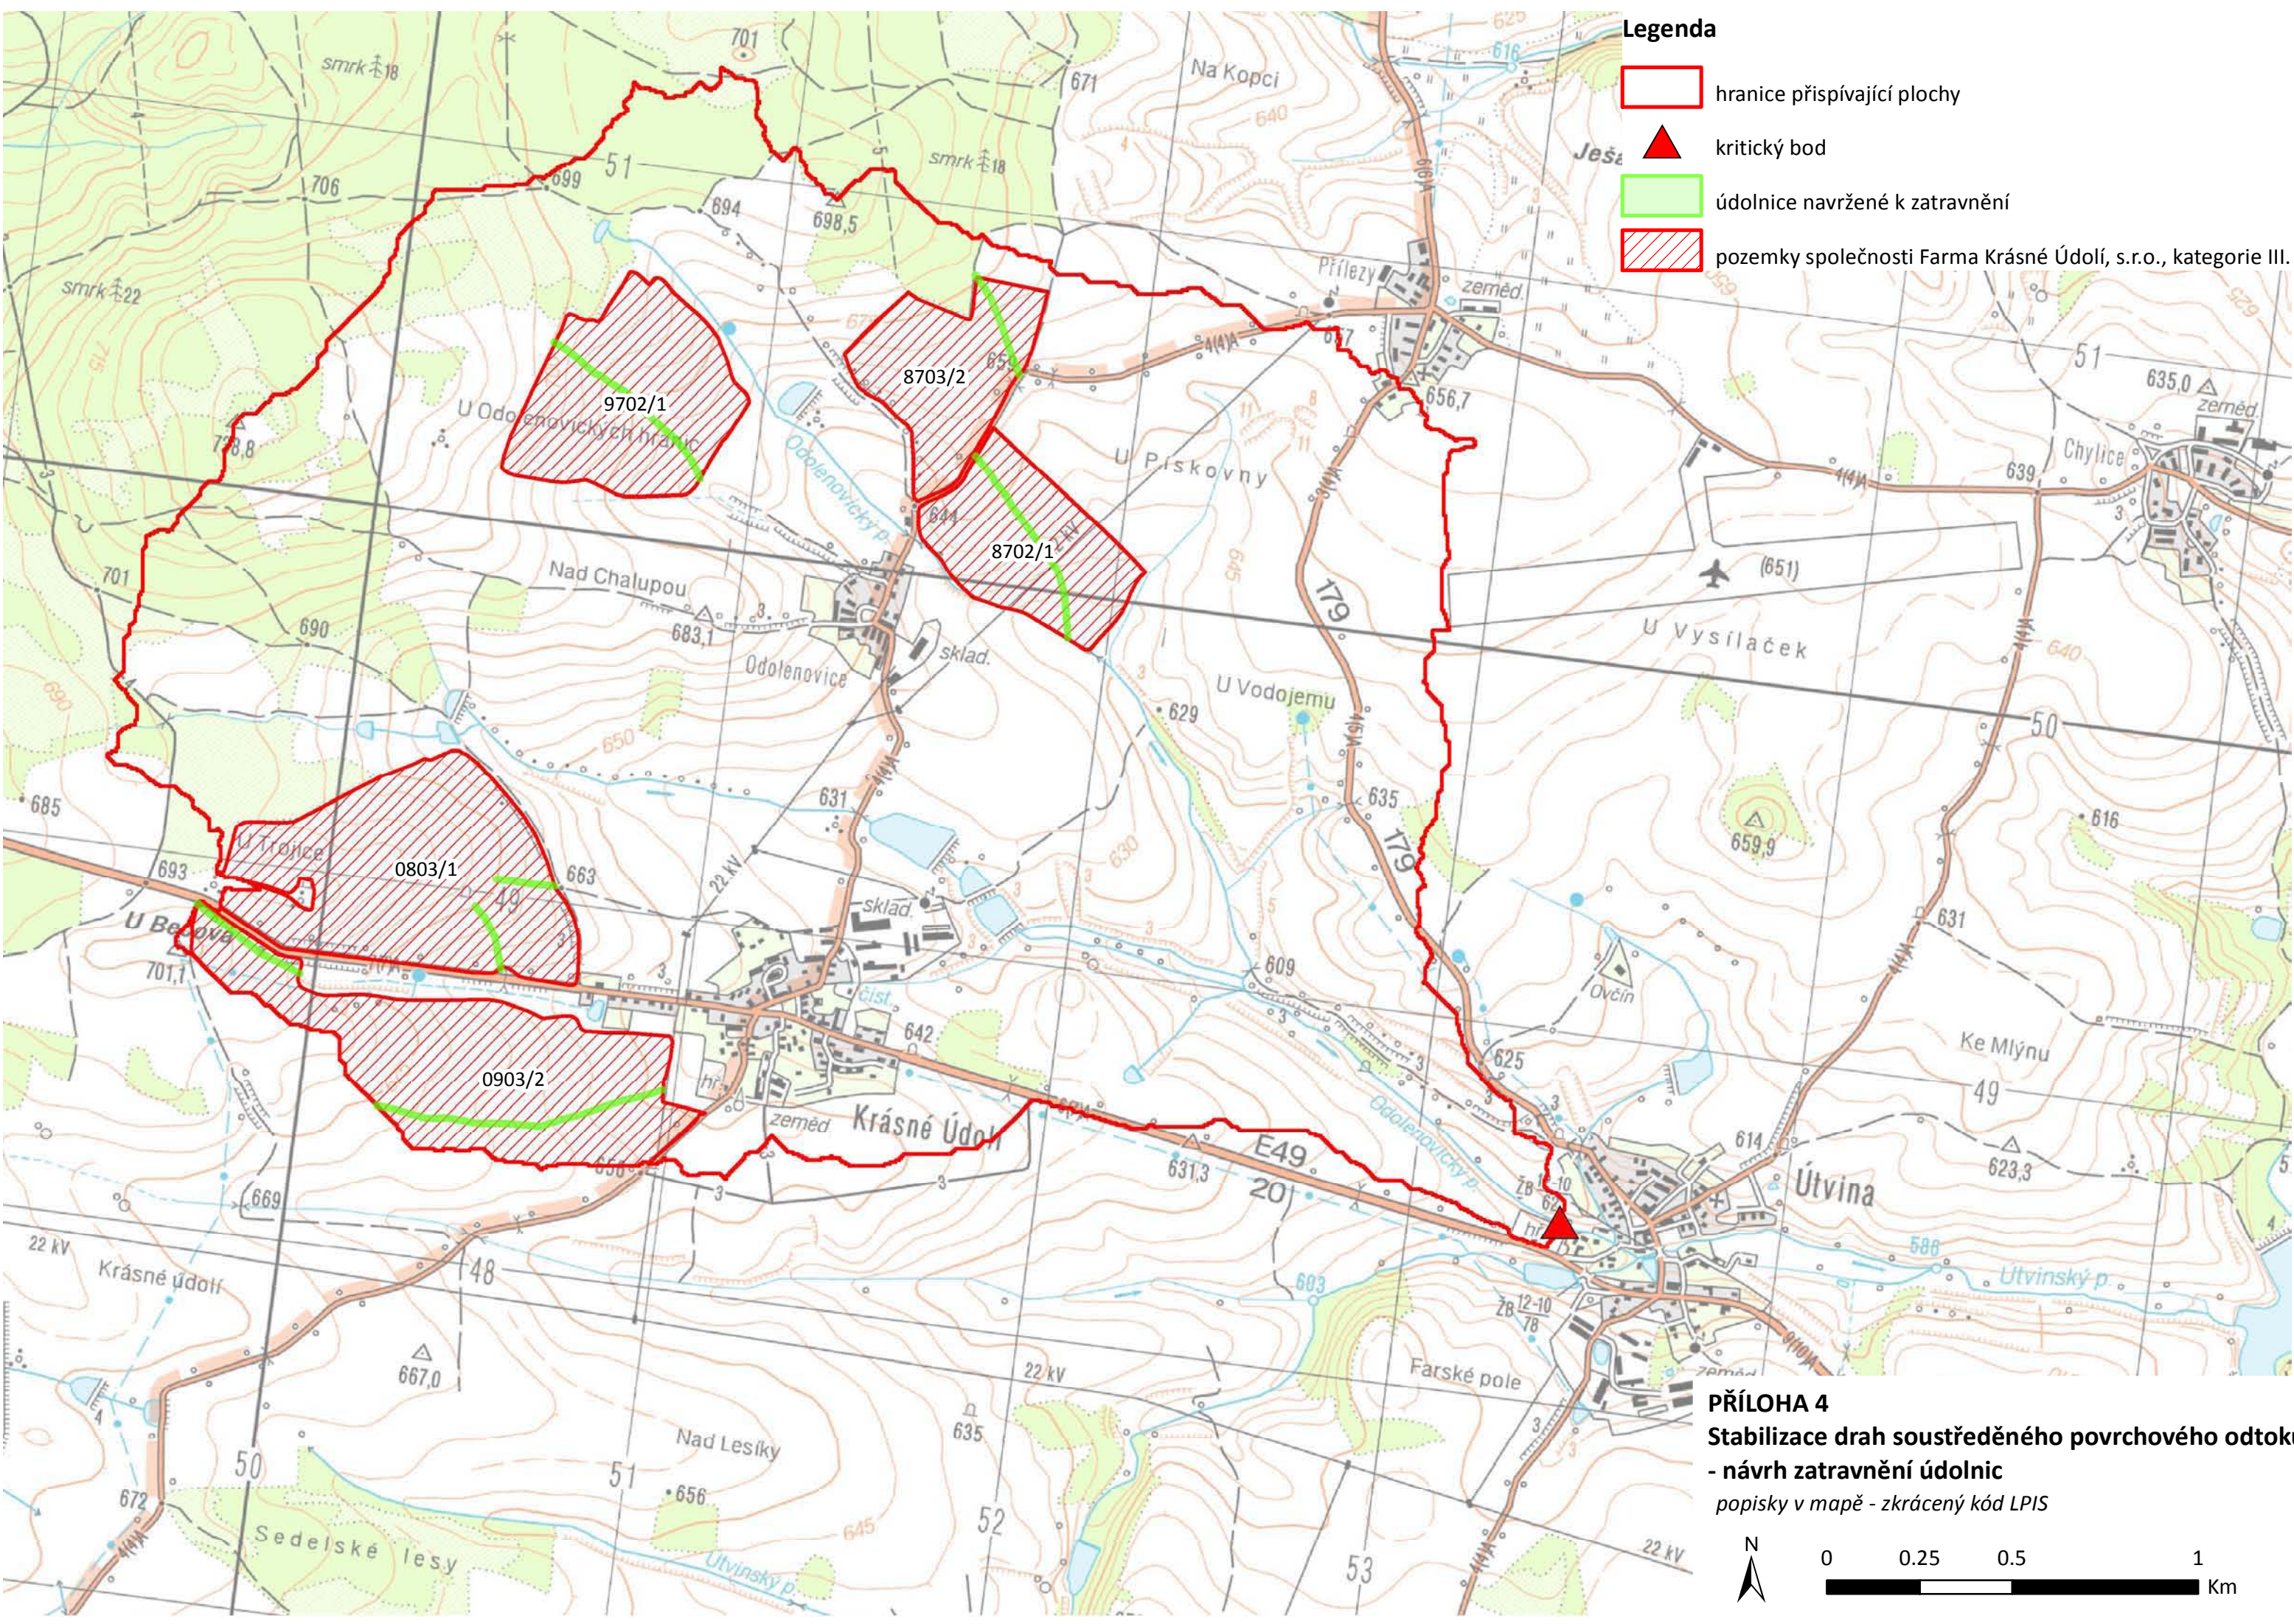

Legenda

-  hranice přispívající plochy
-  kritický bod
-  údolnice navržené k zatravnění
-  pozemky společnosti Farma Krásné Údolí, s.r.o., kategorie III.

PŘÍLOHA 4
Stabilizace drah soustředěného povrchového odtoku
- návrh zatravnění údolnic
popisky v mapě - zkrácený kód LPIS

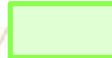