KARLOVARSKÝ KRAJ

ÚPLNÉ ZNĚNÍ ZÁSAD ÚZEMNÍHO ROZVOJE KARLOVARSKÉHO KRAJE PO VYDÁNÍ AKTUALIZACE Č. 1 (2018)

A.2 VÝKRES PLOCH A KORIDORŮ, VČETNĚ ÚSES

1 : 100 000

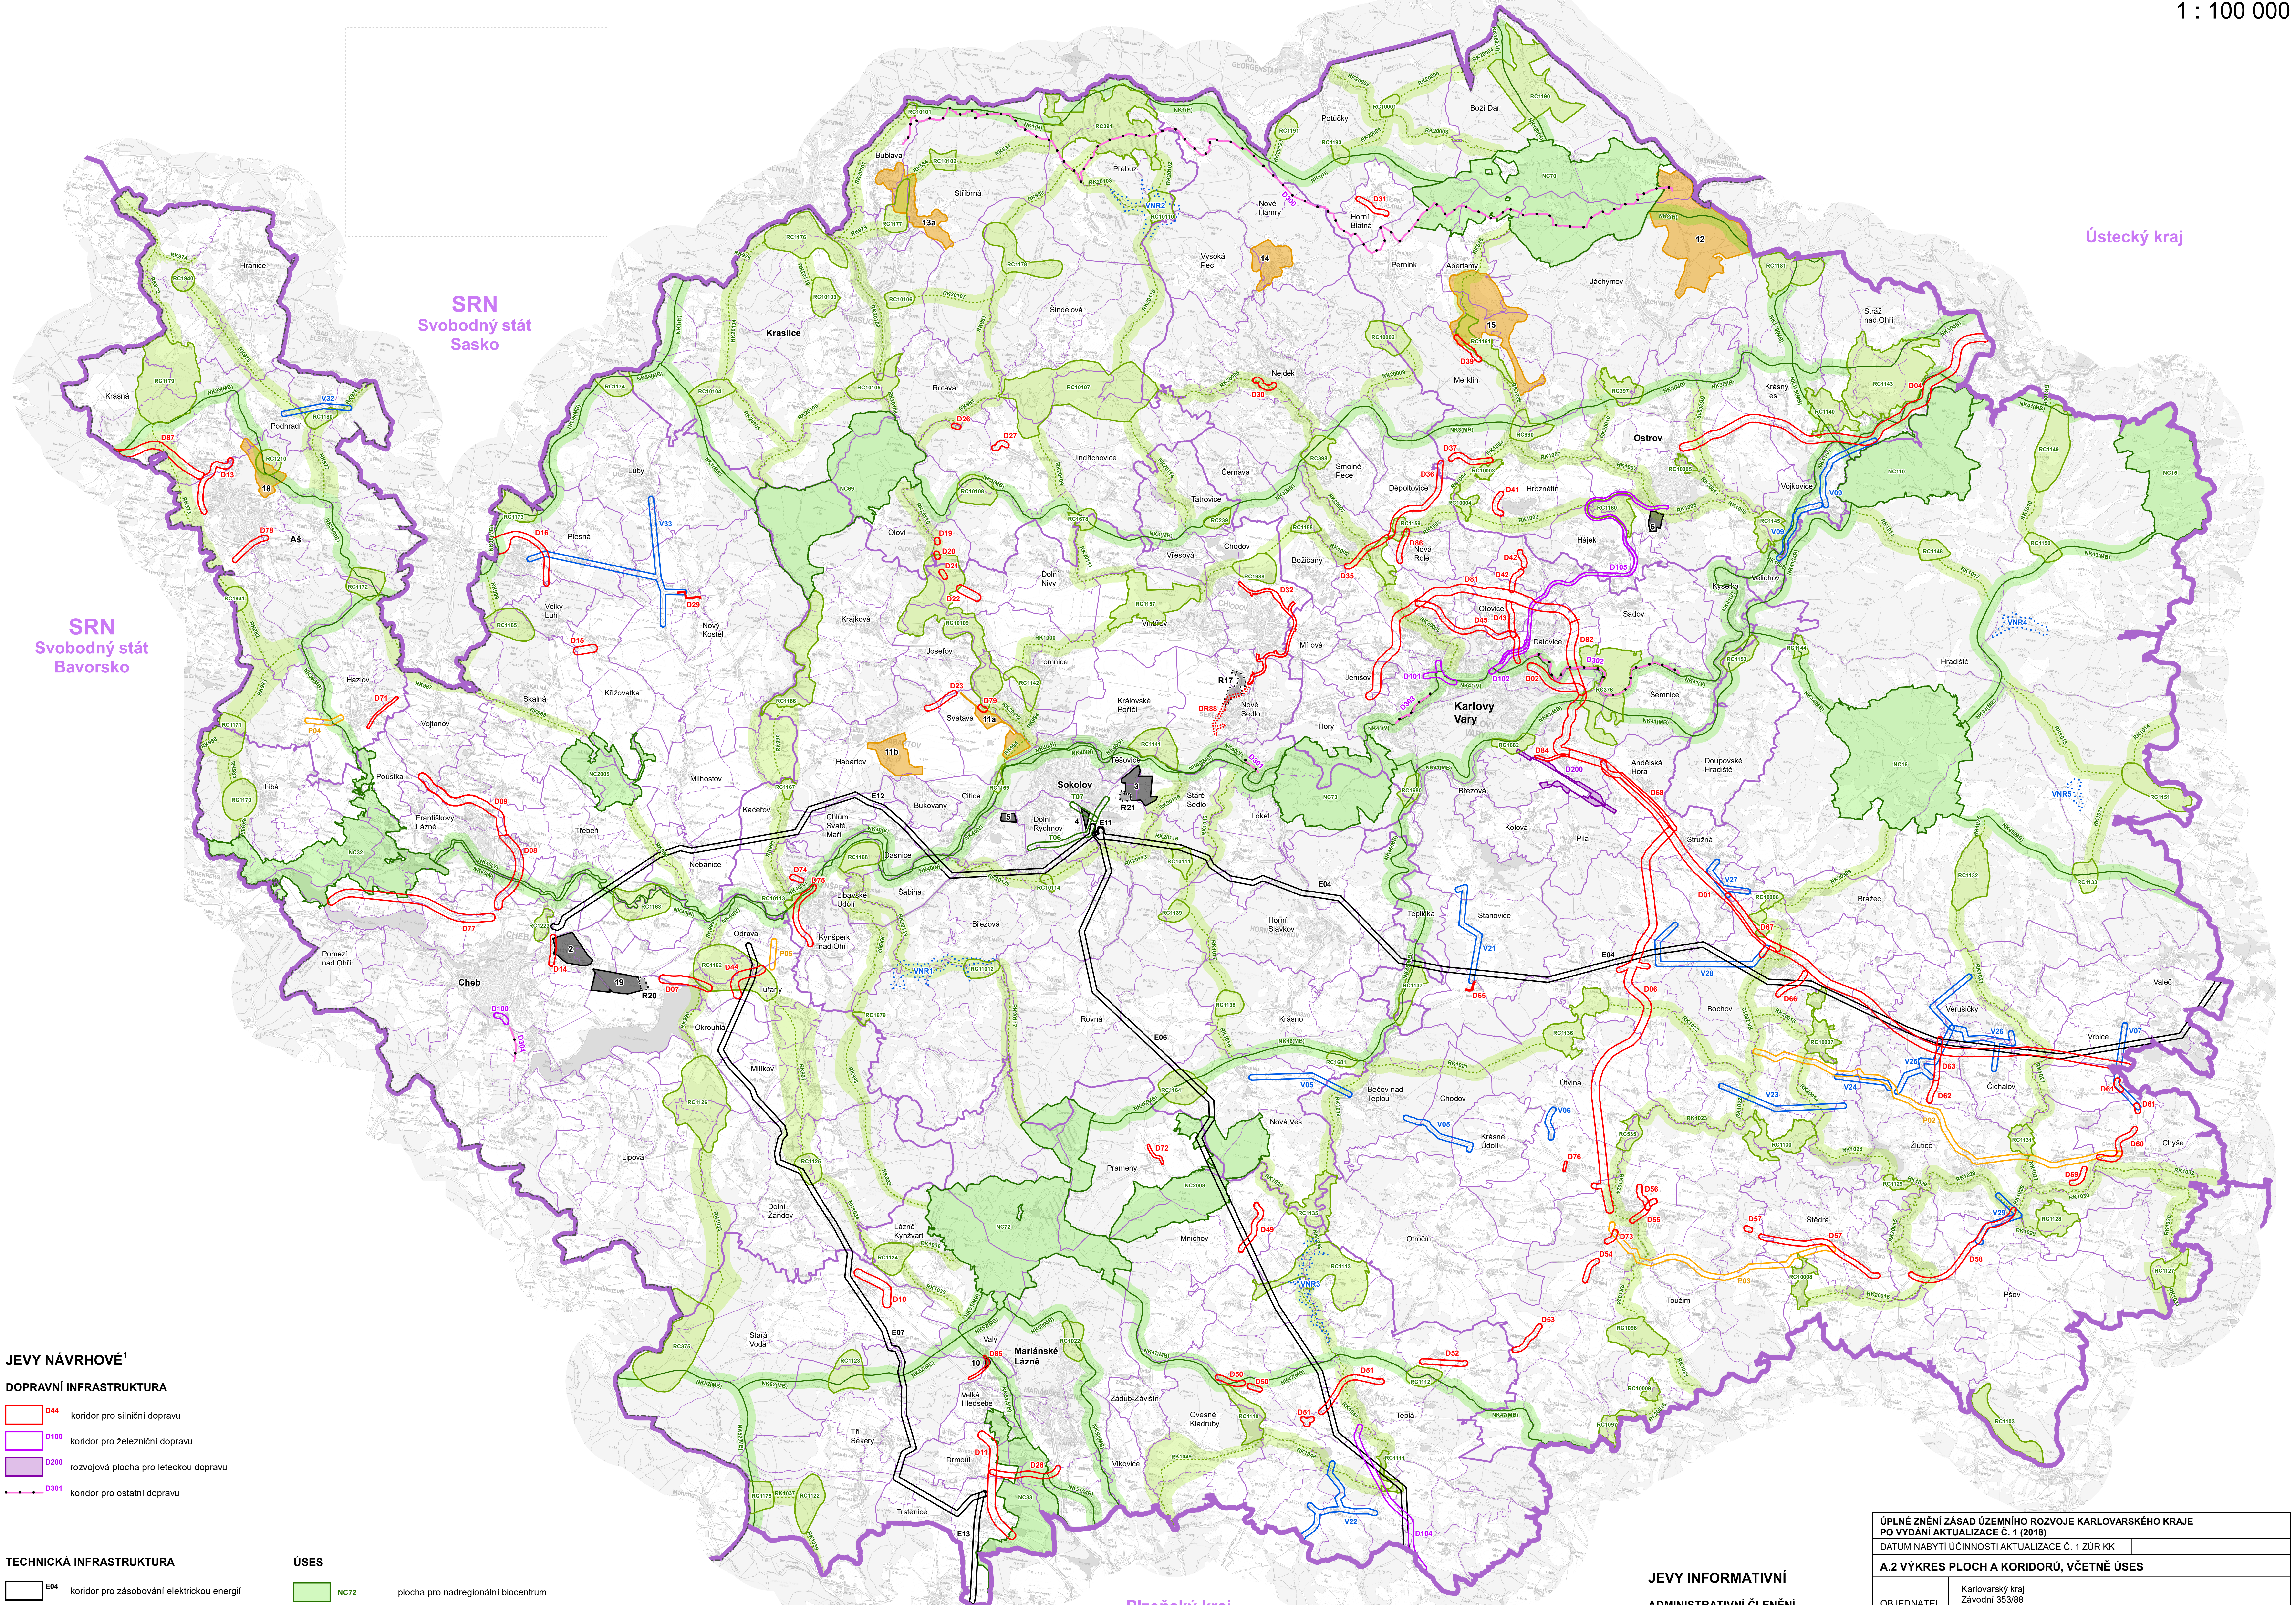

JEVY NÁVRHOVÉ[1]

DOPRAVNÍ INFRASTRUKTURA

🟥	D44	koridor pro silniční dopravu
🟪	D100	koridor pro železniční dopravu
🟪	D200	rozvojová plocha pro leteckou dopravu
	D301	koridor pro ostatní dopravu

TECHNICKÁ INFRASTRUKTURA

⬛	E04	koridor pro zásobování elektrickou energií
🟧	P02	koridor pro zásobování plynem
🟩	T07	koridor pro zásobování teplem
🟦	V22	koridor pro zásobování vodou

ROZVOJOVÉ PLOCHY

⬛	5	rozvojová plocha pro ekonomické aktivity
🟧	11b	rozvojová plocha pro rekreaci a sport

ÚSES

🟩	NC72	plocha pro nadregionální biocentrum
🟩	NK1(H/MB/N/V)	plocha pro nadregionální biokoridor (osa horská / mezofilní bučinná / nivní / vodní)
🟩	RC1166	plocha pro regionální biocentrum
🟩	RK534	plocha pro regionální biokoridor

ÚZEMNÍ REZERVY

▨	R17	rezerva - plocha pro ekonomické aktivity
	DR88	rezerva - koridor pro silniční dopravu
	VNR1	rezerva - plocha pro vodní nádrž (LAPV)

Pozn. [1]: Alfanumerický nebo numerický kód u kartografického znaku vyjadřuje označení zákresu v návaznosti na textovou část ZÚR KK

0 10 km

JEVY INFORMATIVNÍ

ADMINISTRATIVNÍ ČLENĚNÍ

	hranice státu
	hranice kraje
	hranice obce s rozšířenou působností
	hranice obce
	hranice katastrálního území
Karlovy Vary	krajské město
Kraslice	obec s rozšířenou působností
Jáchymov	obec

ÚPLNÉ ZNĚNÍ ZÁSAD ÚZEMNÍHO ROZVOJE KARLOVARSKÉHO KRAJE PO VYDÁNÍ AKTUALIZACE Č. 1 (2018)			
DATUM NABYTÍ ÚČINNOSTI AKTUALIZACE Č. 1 ZÚR KK			
A.2 VÝKRES PLOCH A KORIDORŮ, VČETNĚ ÚSES			
OBJEDNATEL	Karlovarský kraj Závodní 353/88 360 06 Karlovy Vary		
POŘIZOVATEL	Krajský úřad Karlovarského kraje Závodní 353/88 360 06 Karlovy Vary		
PROJEKTANT	Atelier T-plan, s.r.o. Na Šachtě 497/9 170 00 Praha 7 Odpovědný zástupce: Ing. arch. Karel Beránek Číslo autorizace ČKA: 01942 Hlavní projektant: RNDr. Libor Krajíček		
MAPOVÝ PODKLAD	Základní mapa České Republiky 1 : 50 000 (ZM 50) © Český úřad zeměměřický a katastrální	MĚŘÍTKO	1:100 000
		DATUM	červen 2018