VÝKRES KOORDINAČNÍ SITUACE

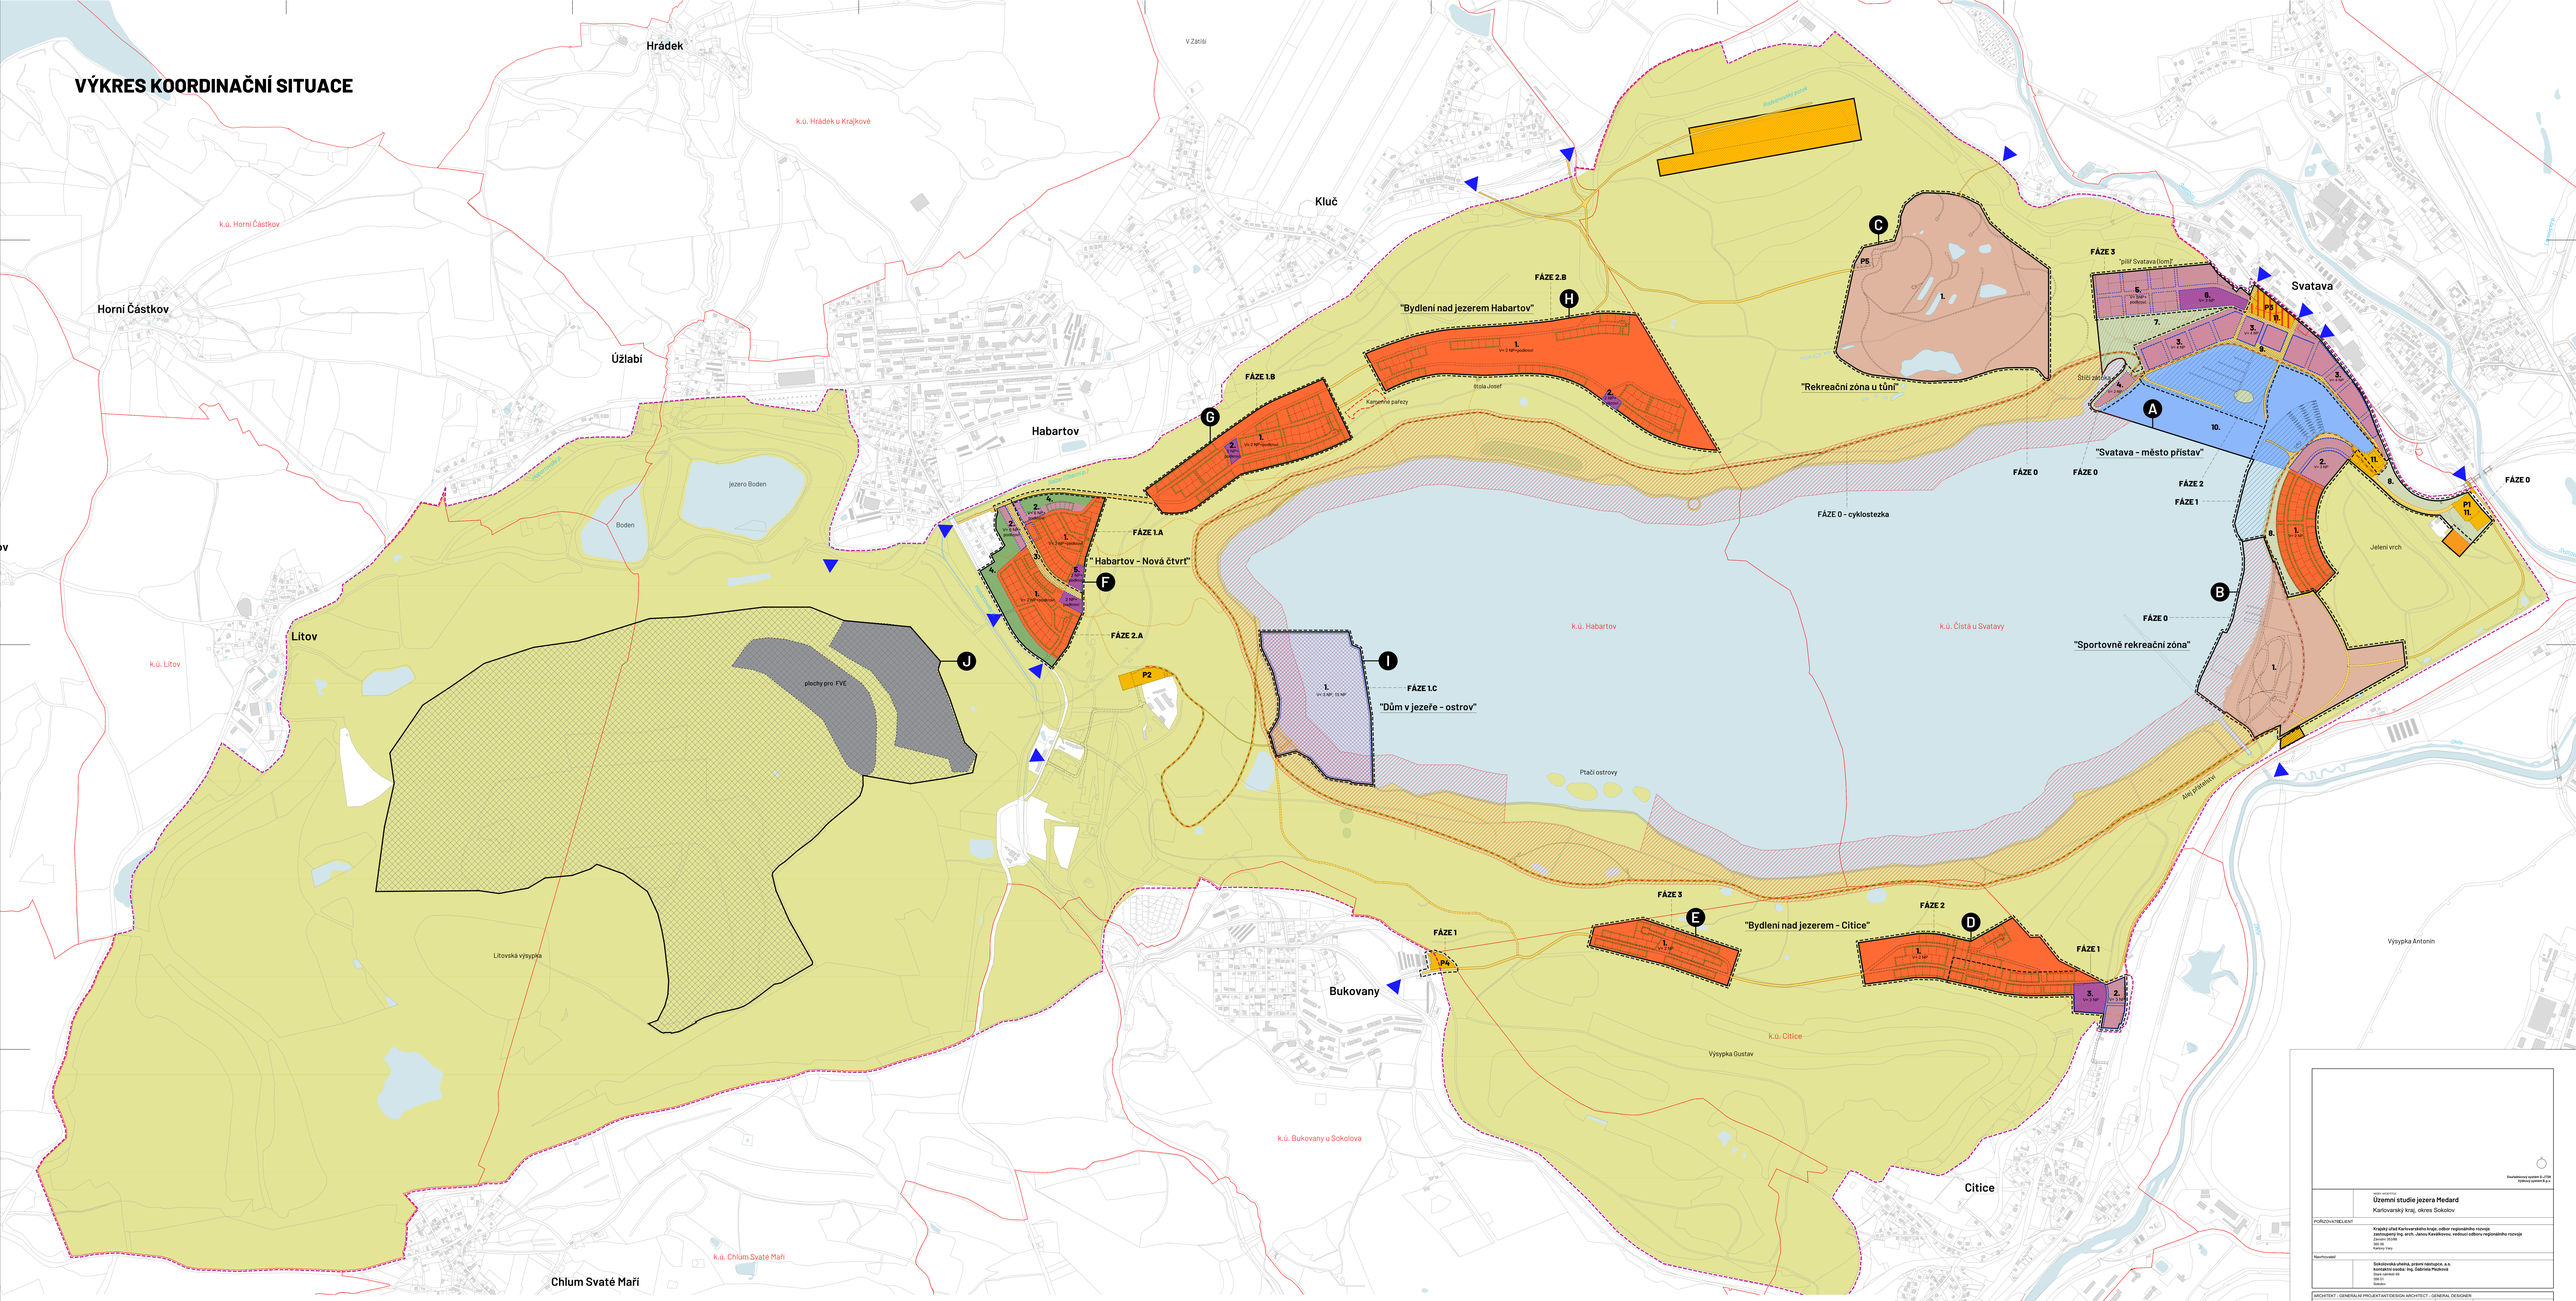

LEGENDA

- hranice řešeného území
- hranice katastrálního území

STÁVAJÍCÍ STAV

- hranice pozemků
- objekty
- vodní plochy
- pěší stezky
- kamenné pařezy

NÁVRH

- doporučená parcelace
- cyklostezka
- hranice zóny
- pěší stezky
- (A) popis zóny

- plochy smíšené obytné specifické
- plochy občanského vybavení specifické
- plochy bydlení individuální specifické
- plochy vodní a vodohospodářské specifické – přístaviště
- veřejná prostranství - veřejná zeleň
- veřejná prostranství - veřejná zeleň- park
- veřejná prostranství - veřejná zeleň- izolační zeleň
- plochy smíšené nezastavěného území specifické
- doprava silniční
- veřejná prostranství - komunikační koridory a shromažďovací plochy
- doprava silniční
- doprava drážní
- plochy rekreace specifické - břehová linie
- plochy rekreace specifické
- doprava letecká
- plochy technické infrastruktury
- rozsah ploch pro domy na vodě v rámci plochy vodní a vodohospodářské specifické – přístaviště
- plochy občanského vybavení specifické
- podzemní parkování
- uzavřená stavební čára
- otevřená stavební čára
- volná stavební čára
- odstup od hranice pozemku min 3m
- plochy výroby specifické – elektroenergetika – tyto plochy jsou zobrazeny ve změně č.6 územního plánu Habartova
- plochy smíšené nezastavěného území specifické- Litovská výsypka
- etapizace
- V= x NP maximální podlažnost
- nové vstupy do území
- rozvojová plocha
- stabilizované území

Souřadnicový systém S-JTSK
Výškový systém Bpv

Územní studie jezera Medard
Karlovarský kraj, okres Sokolov

POŘIZOVATEL/ZADAVATEL
Krajský úřad Karlovarského kraje, odbor regionálního rozvoje
zastoupený Ing. arch. Janou Kavalírovou, vedoucí odboru regionálního rozvoje
Závodní 353/88
360 21
Karlovy Vary

Navrhovatel
Sokolovská uhelná, právní nástupce, a.s.
kontaktní osoba: Ing. Gabriela Plecková
Staré náměstí 69
357 35
Sokolov

ARCHITEKT - GENERÁLNÍ PROJEKTANT/DESIGN ARCHITECT - GENERAL DESIGNER
A⁵0₁₀0 ARDEN s. r. o. Praha
ARDEN s. r. o. Praha 2
Jana Zajíce 847/6, 130 00 Praha 3
+420 224 422 411 | prahe@ardenarch.cz
ARDEN s. r. o. Ostrava
28. října 3123/169, 702 00 Ostrava
+420 596 232 727 | ostrava@ardenarch.cz
AUTORSKÝ TÝM
Martin Krupauer, Pavel Kvinta, Martin Sedlák, Jakub Hrnčíř, Petr Čermák
AUTORSKÁ SPOLUPRÁCE
Dana Šnos Bitta, Bernadeta Sadecká, Kateřina Dominika Hrnčířová

Územní studie jezera Medard
II. NÁVRHOVÁ ČÁST - VÝKRESOVÁ
C.1.10 VÝKRES KOORDINAČNÍ SITUACE

ÚZEMNÍ STUDIE	ČÍSLO ZAKÁZKY/PROJEKT NO.	MĚŘÍTKO/SCALE	FORMÁT/PAPER SIZE	DATUM/DATE
územní studie	227001	1:5 000	36x44	2023-03