


VÝKRES č. 4.1.2

ÚZEMNÍ STUDIE SILNIČNÍ DOPRAVY V OBLASTI KARLOVÝCH VARŮ

KARTOGRAM INTENZIT DOPRAVY - ROK 2016 - DETAIL MĚSTA KARLOVY VARY

M 1 : 25 000

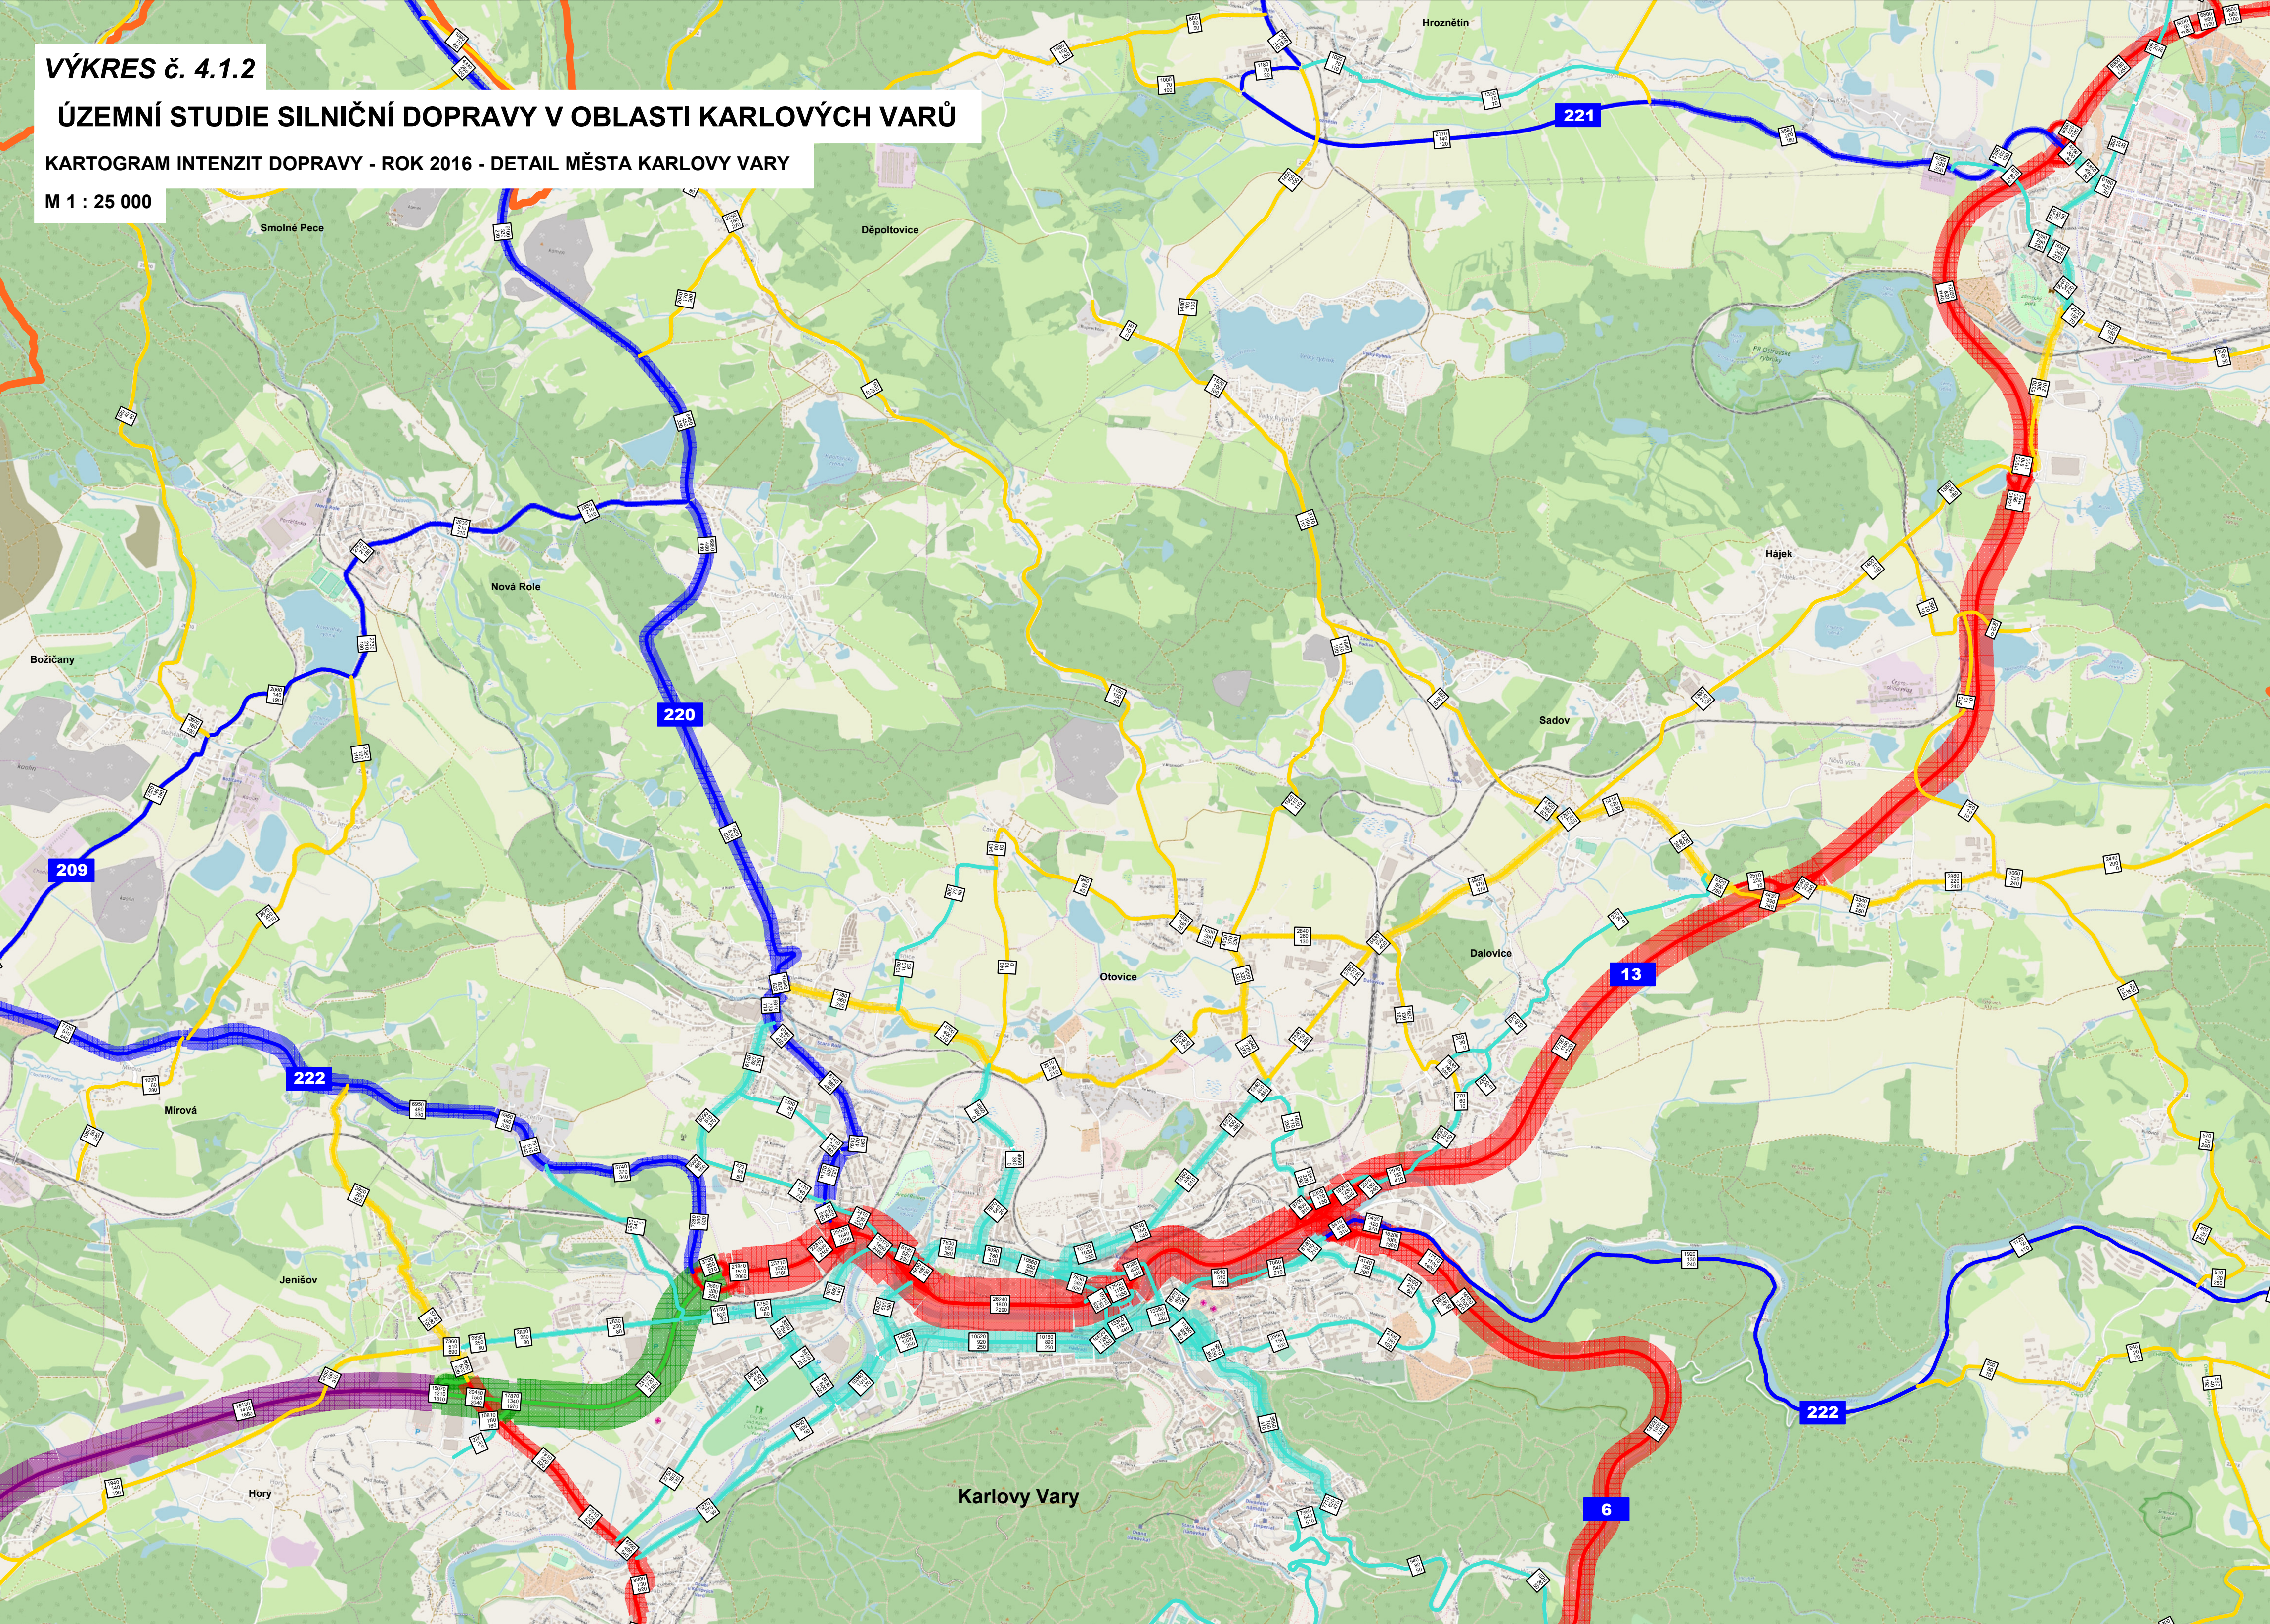

Legenda

- Hranice řešeného území
- Hranice návrhového území
- 7500 Součet všech vozidel
- 500 Lehká nákladní vozidla do 3,5 t
- 1100 Ostatní nákladní vozidla nad 3,5 t
- vozidel, součet v obou směrech
- Dálnice
- Silnice pro motorová vozidla
- Silnice I. třídy
- Silnice II. třídy
- Silnice III. třídy
- Místní komunikace

	Objednatel: Karlovarský kraj, Závodní 353/88, 360 06 Karlovy Vary
	Pořizovatel: Krajský úřad Karlovarského kraje, odbor regionálního rozvoje, Závodní 353/88, 360 06 Karlovy Vary
	Zhotovitel: Valbek, spol. s r.o., Vaňurova 505/17, 460 01 Liberec
	Středisko: Valbek, spol. s r.o., stř. Ústí nad Labem, Děčínská 717/21, 400 03 Ústí nad Labem

Vedoucí týmu:	Ing. arch. J. Plášil	Zak. číslo:	17-UL11-021
Dopravní specialista:	Ing. K. Duebaba	Datum:	prosinec 2019
Vypracoval:	Ing. J. Prchal	Stupeň:	ÚS
Akce:	ÚZEMNÍ STUDIE SILNIČNÍ DOPRAVY V OBLASTI KARLOVÝCH VARŮ		
Etapu:			
Příloha:			
Č. přílohy:			
III. Návrh		Počet formátů:	8xA4
KARTOGRAM INTENZIT DOPRAVY - ROK 2016 - DETAIL MĚSTA KARLOVY VARY		Měřítko:	1:25 000
		Č. přílohy:	Paré:
		4.1.2	