

VÝKRES č. 4.3.2



ÚZEMNÍ STUDIE SILNIČNÍ DOPRAVY V OBLASTI KARLOVÝCH VARŮ

KARTOGRAM INTENZIT DOPRAVY - ROK 2040 - REALISTICKÝ PRACOVNÍ SCÉNÁŘ - VARIANTA 2

M 1 : 60 000

DETAIL MĚSTA KARLOVY VARY

M 1 : 25 000

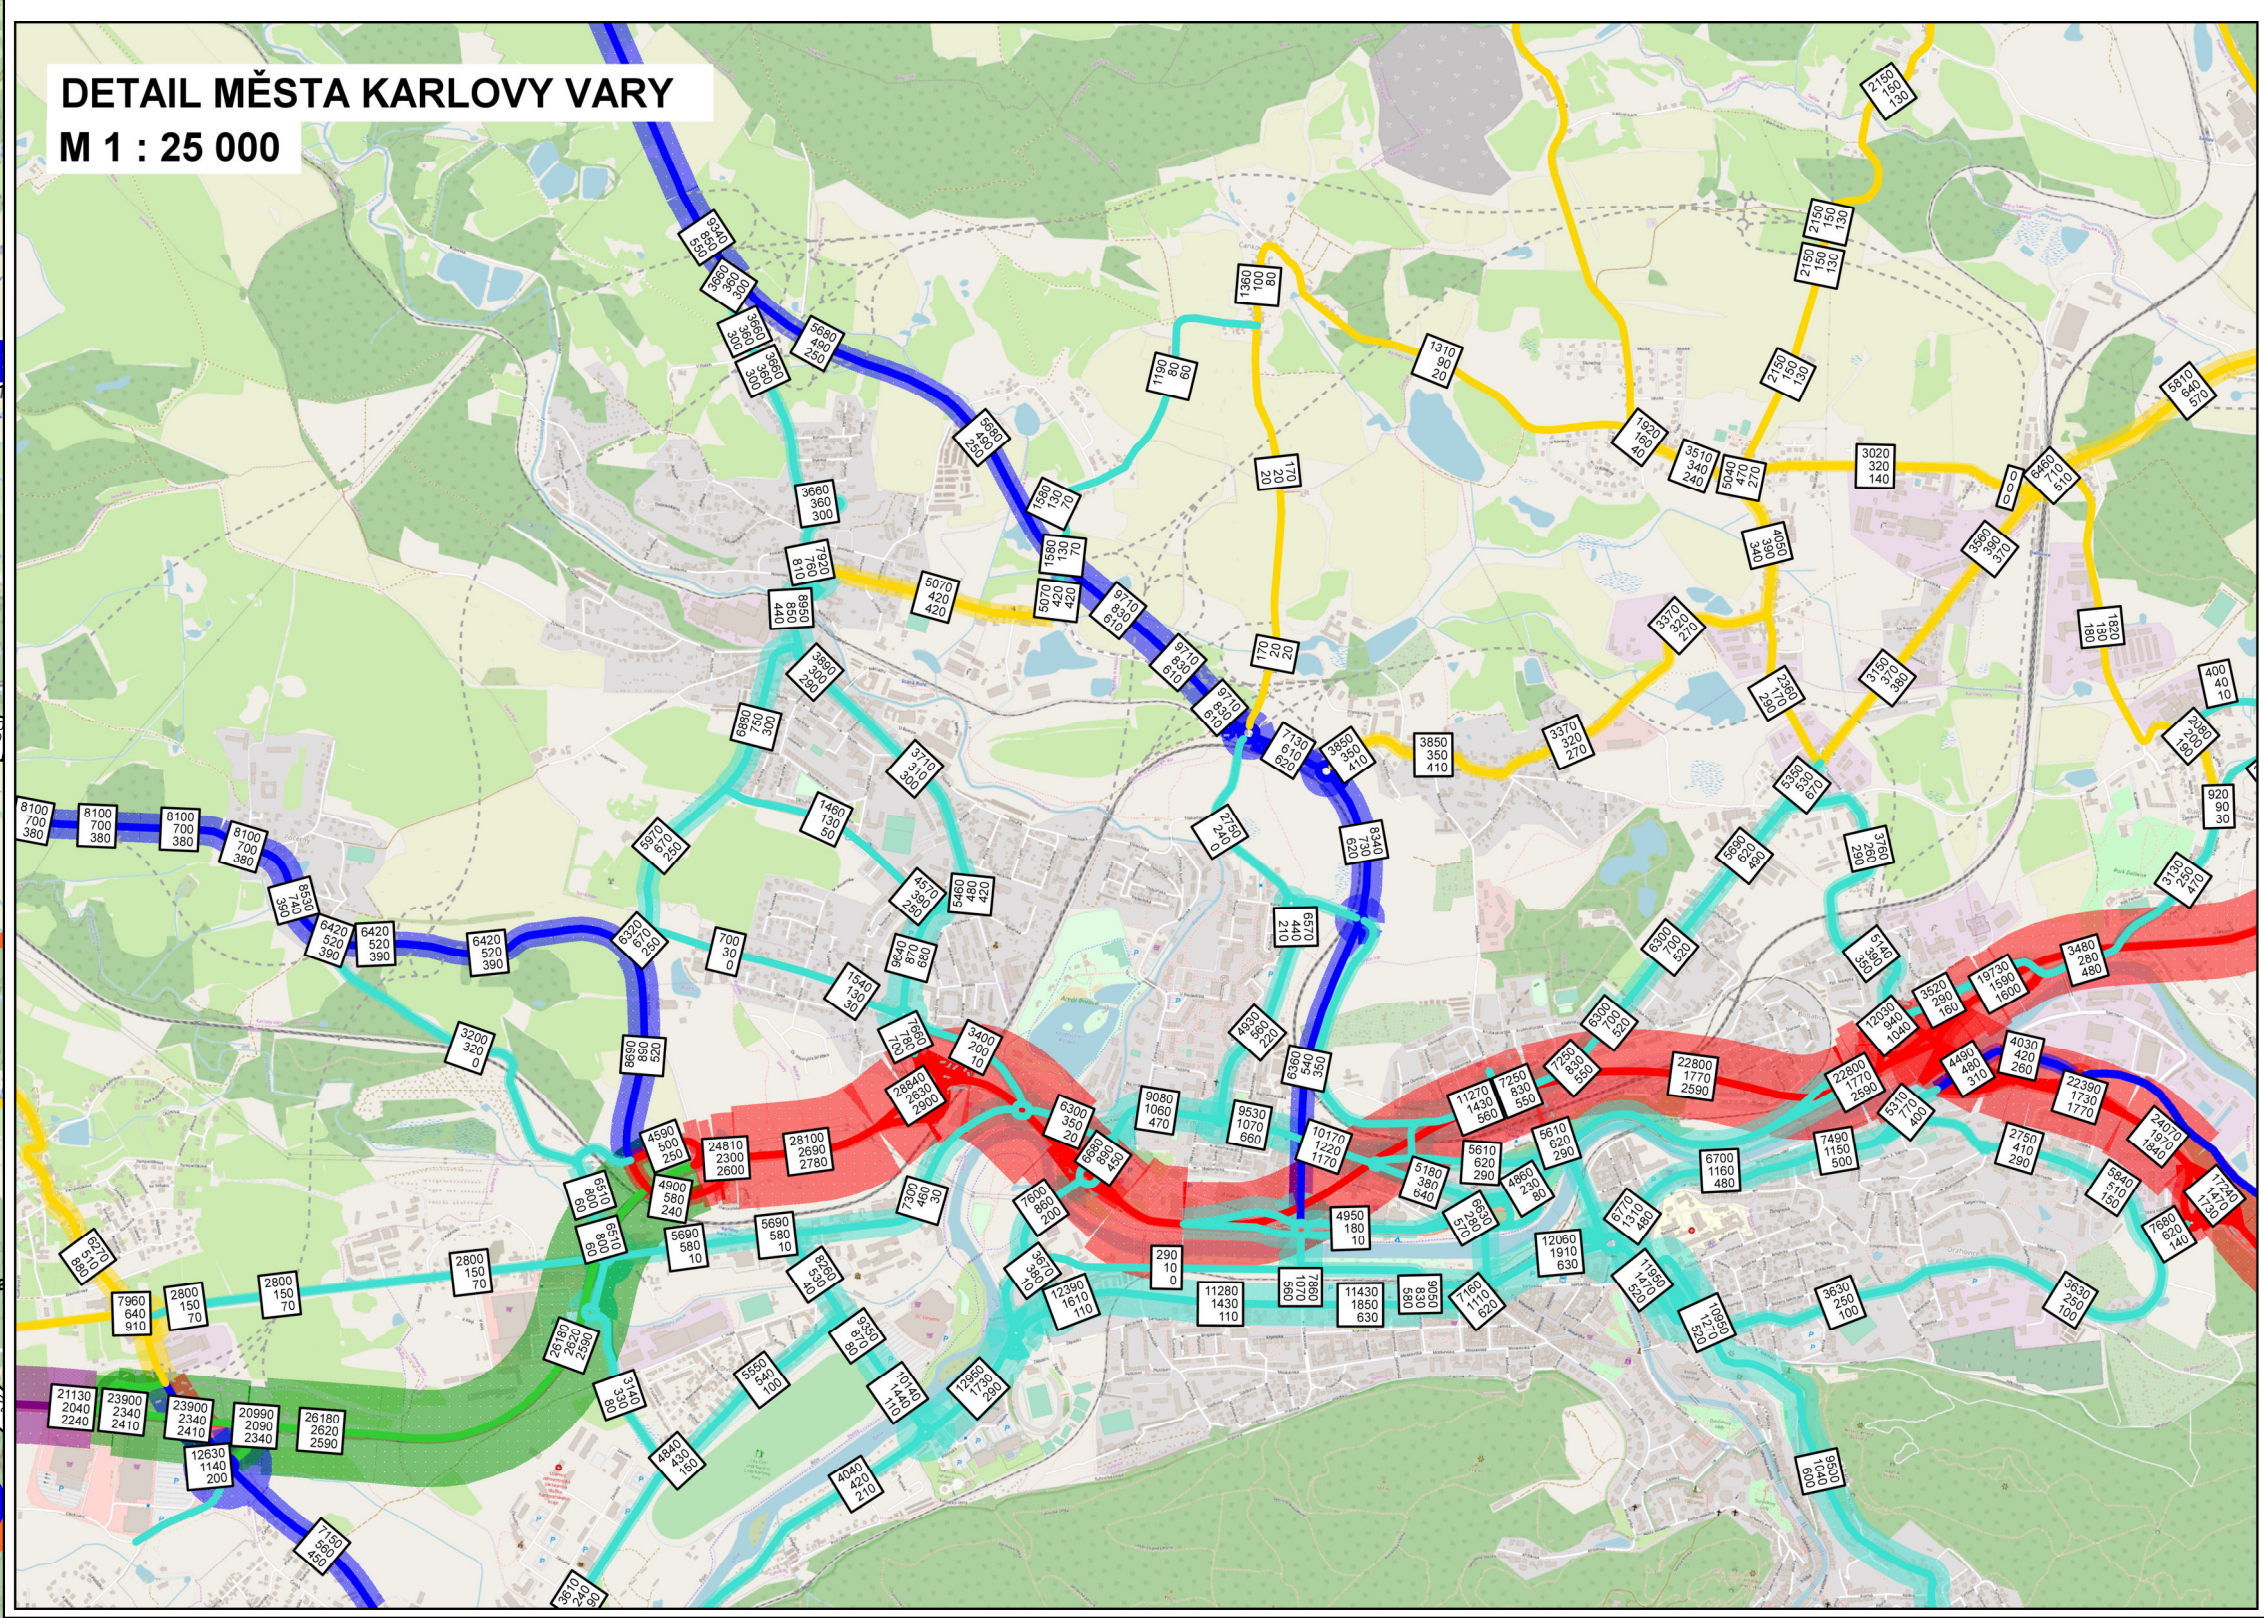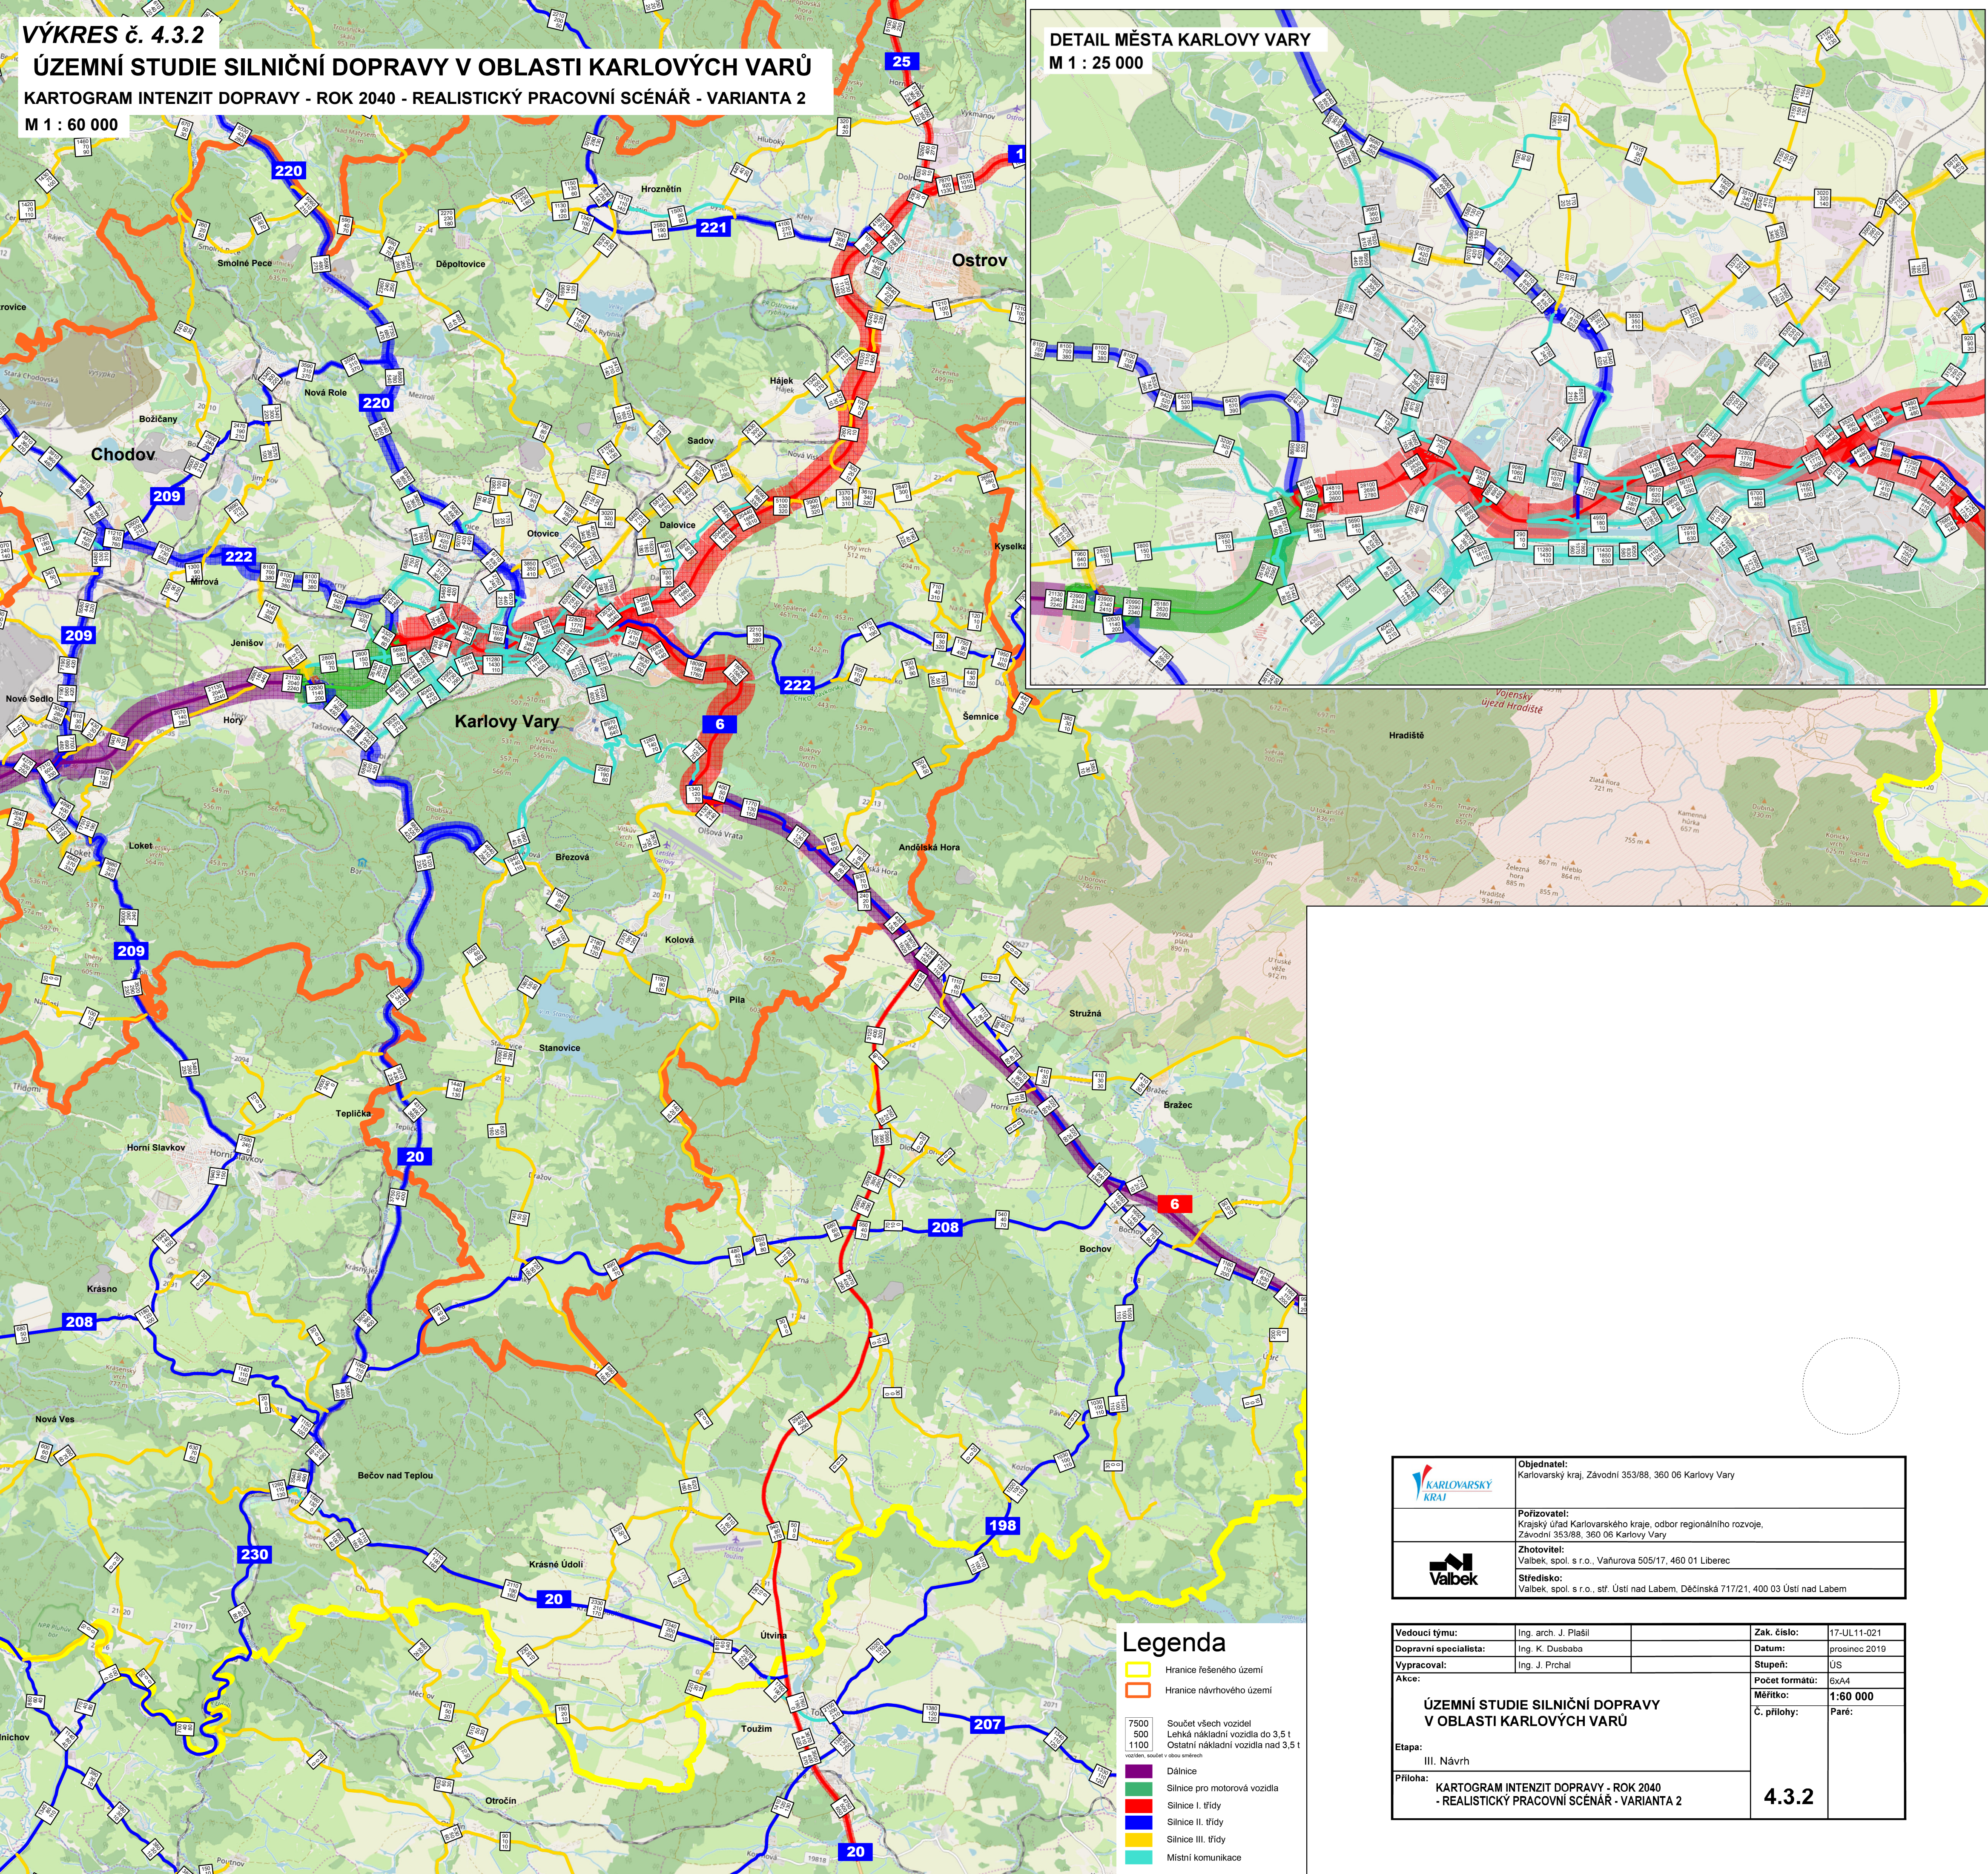

Legenda

- Hranice řešeného území
- Hranice návrhového území
- 7500 Součet všech vozidel
- 500 Lehká nákladní vozidla do 3,5 t
- 1100 Ostatní nákladní vozidla nad 3,5 t
- Dálnice
- Silnice pro motorová vozidla
- Silnice I. třídy
- Silnice II. třídy
- Silnice III. třídy
- Místní komunikace

	Objednatel: Karlovarský kraj, Závodní 353/88, 360 06 Karlovy Vary
	Pořizovatel: Krajský úřad Karlovarského kraje, odbor regionálního rozvoje, Závodní 353/88, 360 06 Karlovy Vary
	Zhotovitel: Valbek, spol. s r.o., Vahuřova 505/17, 460 01 Liberec
	Středisko: Valbek, spol. s r.o., stř. Ústí nad Labem, Děčínská 717/21, 400 03 Ústí nad Labem

Vedoucí týmu:	Ing. arch. J. Plašil	Zak. číslo:	17-UL11-021
Dopravní specialista:	Ing. K. Dusbaba	Datum:	prosinec 2019
Vypracoval:	Ing. J. Prchal	Stupeň:	ÚS
Akce:	ÚZEMNÍ STUDIE SILNIČNÍ DOPRAVY V OBLASTI KARLOVÝCH VARŮ		
Etap:	III. Návrh		
Príloha:	KARTOGRAM INTENZIT DOPRAVY - ROK 2040 - REALISTICKÝ PRACOVNÍ SCÉNÁŘ - VARIANTA 2		
		Počet formátů:	6xA4
		Měřítko:	1:60 000
		Č. přílohy:	Paré:
			4.3.2