


VÝKRES č. 4.3.6
ÚZEMNÍ STUDIE SILNIČNÍ DOPRAVY V OBLASTI KARLOVÝCH VARŮ
KARTOGRAM INTENZIT DOPRAVY - ROK 2040 - REALISTICKÝ PRACOVNÍ SCÉNÁŘ - VARIANTA 6
M 1 : 60 000

DETAIL MĚSTA KARLOVY VARY
M 1 : 25 000

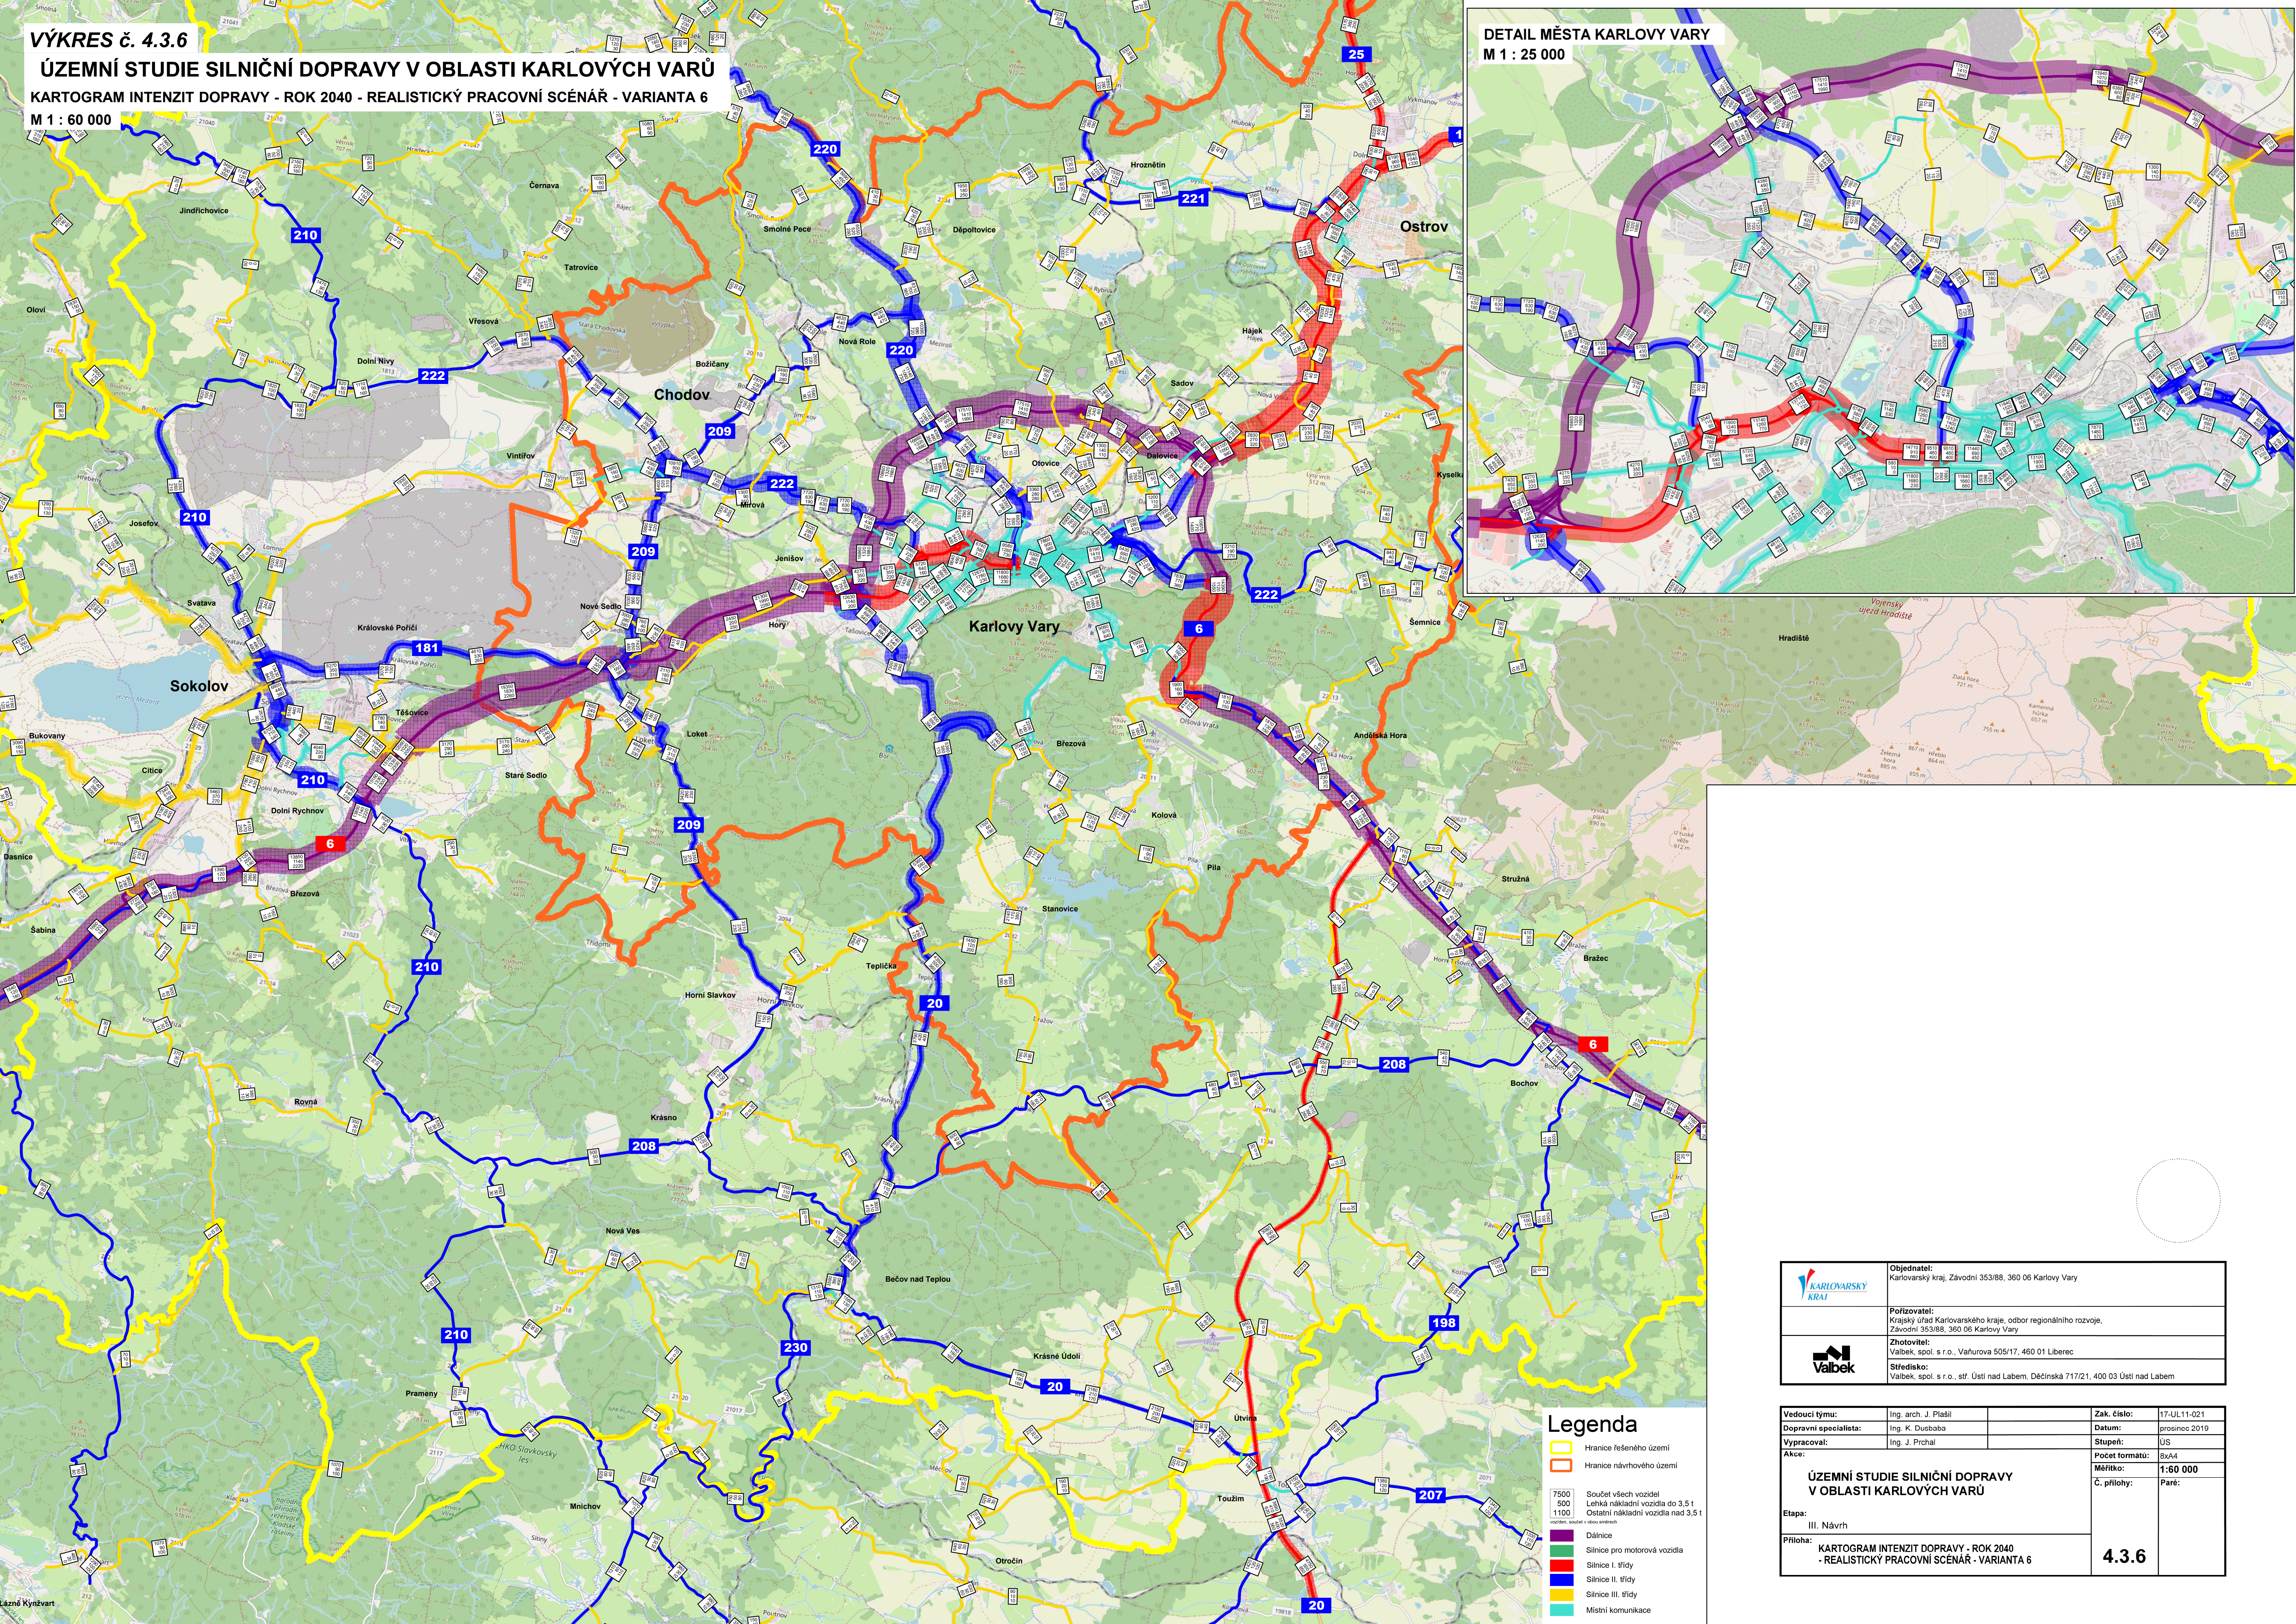

Legenda

- Hranice řešeného území
- Hranice návrhového území
- 7500 Součet všech vozidel
- 500 Lehká nákladní vozidla do 3,5 t
- 1100 Ostatní nákladní vozidla nad 3,5 t
- vozidel, součet v obou směrech
- Dálnice
- Silnice pro motorová vozidla
- Silnice I. třídy
- Silnice II. třídy
- Silnice III. třídy
- Místní komunikace

		Objednatel: Karlovarský kraj, Závodní 353/88, 360 06 Karlovy Vary	
		Pořizovatel: Krajský úřad Karlovarského kraje, odbor regionálního rozvoje, Závodní 353/88, 360 06 Karlovy Vary	
		Zhotovitel: Valbek, spol. s r.o., Vahurova 505/17, 460 01 Liberec	
		Středisko: Valbek, spol. s r.o., stf. Ústí nad Labem: Děčínská 717/21, 400 03 Ústí nad Labem	
Vedoucí týmu: Ing. arch. J. Pláčil		Zak. číslo: 17-UL11-021	
Dopravní specialista: Ing. K. Dusbaba		Datum: prosince 2019	
Vypracoval: Ing. J. Prchal		Stupeň: ÚS	
Akce:		Počet formátů: 8xA4	
		Měřítko: 1:60 000	
		Č. přílohy:	
Etapa: III. Návrh		Paré:	
Příloha: KARTOGRAM INTENZIT DOPRAVY - ROK 2040 - REALISTICKÝ PRACOVNÍ SCÉNÁŘ - VARIANTA 6		4.3.6	