


VÝKRES č. 4.3.8
ÚZEMNÍ STUDIE SILNIČNÍ DOPRAVY V OBLASTI KARLOVÝCH VARŮ
KARTOGRAM INTENZIT DOPRAVY - ROK 2040 - REALISTICKÝ PRACOVNÍ SCÉNÁŘ - VARIANTA 8
M 1 : 60 000

DETAIL MĚSTA KARLOVY VARY
M 1 : 25 000

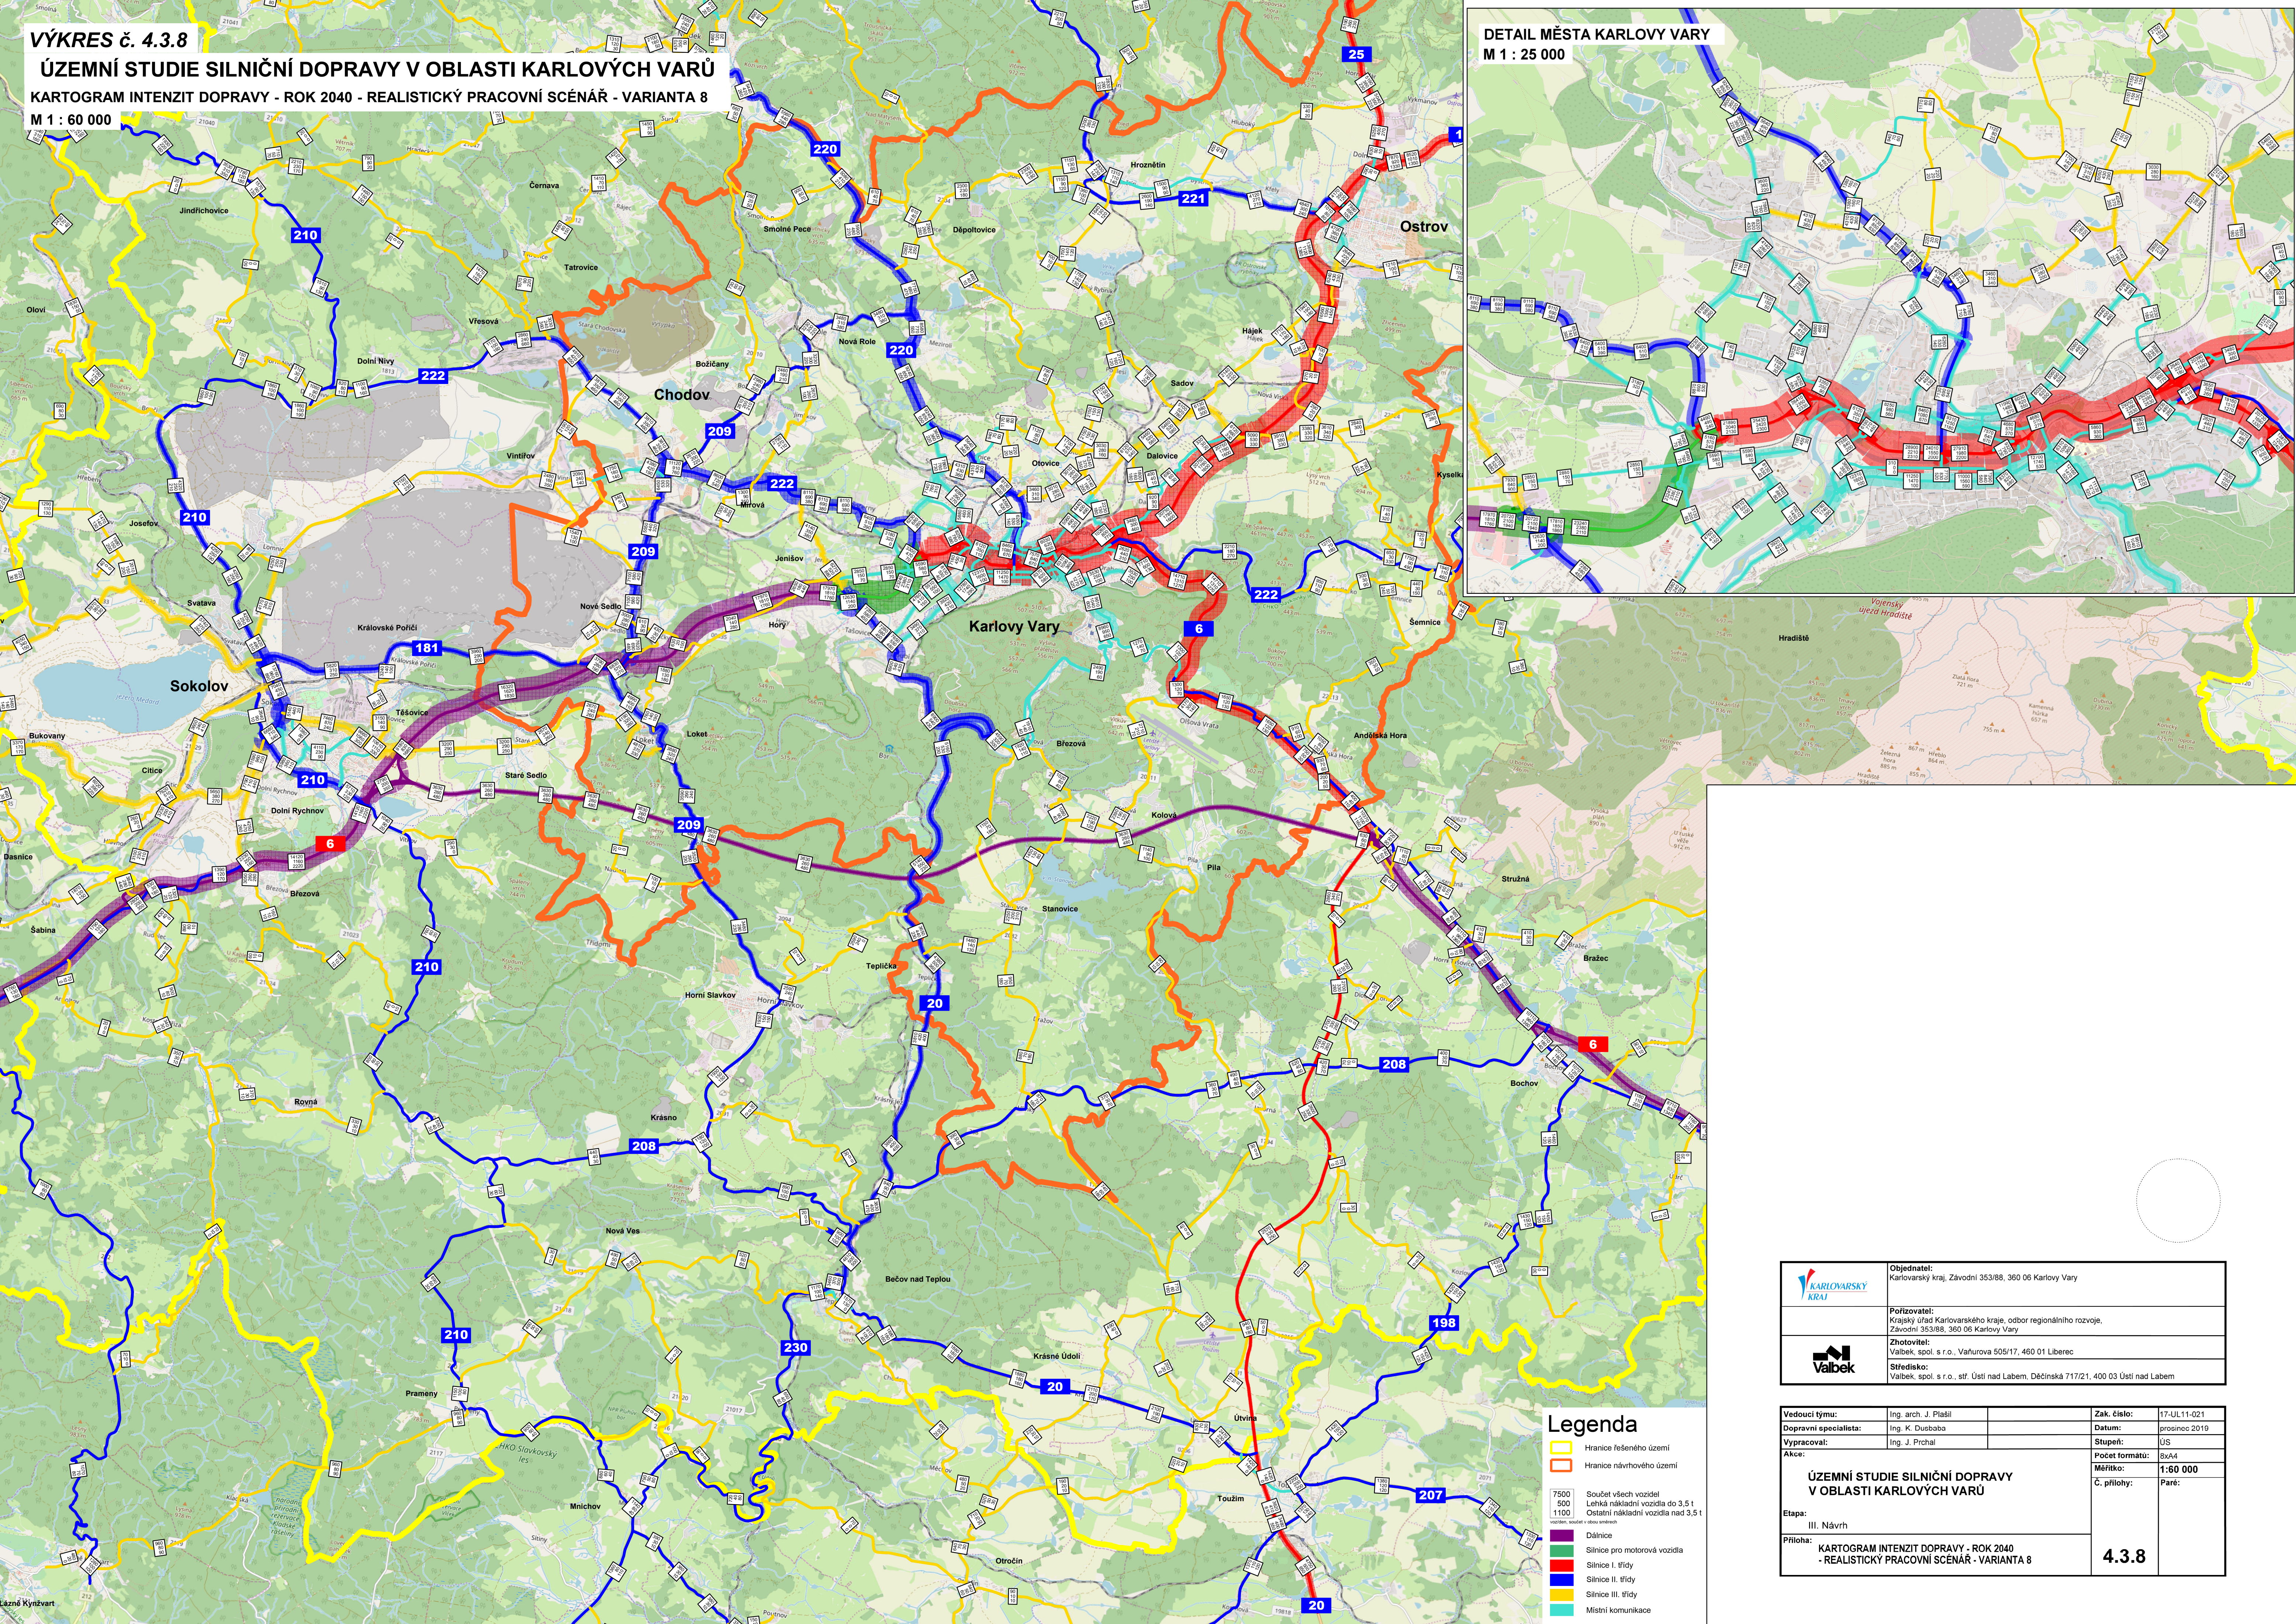

Legenda

- Hranice řešeného území
- Hranice návrhového území
- Součet všech vozidel
- Lehká nákladní vozidla do 3,5 t
- Ostatní nákladní vozidla nad 3,5 t
- Dálnice
- Silnice pro motorová vozidla
- Silnice I. třídy
- Silnice II. třídy
- Silnice III. třídy
- Místní komunikace

	Objednatel: Karlovarský kraj, Závodní 353/88, 360 06 Karlovy Vary
	Pořizovatel: Krajský úřad Karlovarského kraje, odbor regionálního rozvoje, Závodní 353/88, 360 06 Karlovy Vary
	Zhotovitel: Valbek, spol. s r.o., Vahurova 505/17, 460 01 Liberec
	Středisko: Valbek, spol. s r.o., stf. Ústí nad Labem: Děčínská 717/21, 400 03 Ústí nad Labem

Vedoucí týmu:	Ing. arch. J. Pláčil	Zak. číslo:	17-UL11-021
Dopravní specialista:	Ing. K. Dusbaba	Datum:	prosinec 2019
Vypracoval:	Ing. J. Prchal	Stupeň:	ÚS
Akce:	ÚZEMNÍ STUDIE SILNIČNÍ DOPRAVY V OBLASTI KARLOVÝCH VARŮ		
Etapa:		Počet formátů:	8xA4
III. Návrh		Měřítka:	1:60 000
Příloha:		C. přílohy:	Paré:
KARTOGRAM INTENZIT DOPRAVY - ROK 2040 - REALISTICKÝ PRACOVNÍ SCÉNÁŘ - VARIANTA 8		4.3.8	