

VÝKRES č. 4.4.1



ÚZEMNÍ STUDIE SILNIČNÍ DOPRAVY V OBLASTI KARLOVÝCH VARŮ

ROZDÍLOVÝ KARTOGRAM - ROK 2040 - REALISTICKÝ PRACOVNÍ SCÉNÁŘ - VARIANTA 1

M 1 : 60 000

DETAIL MĚSTA KARLOVY VARY

M 1 : 25 000

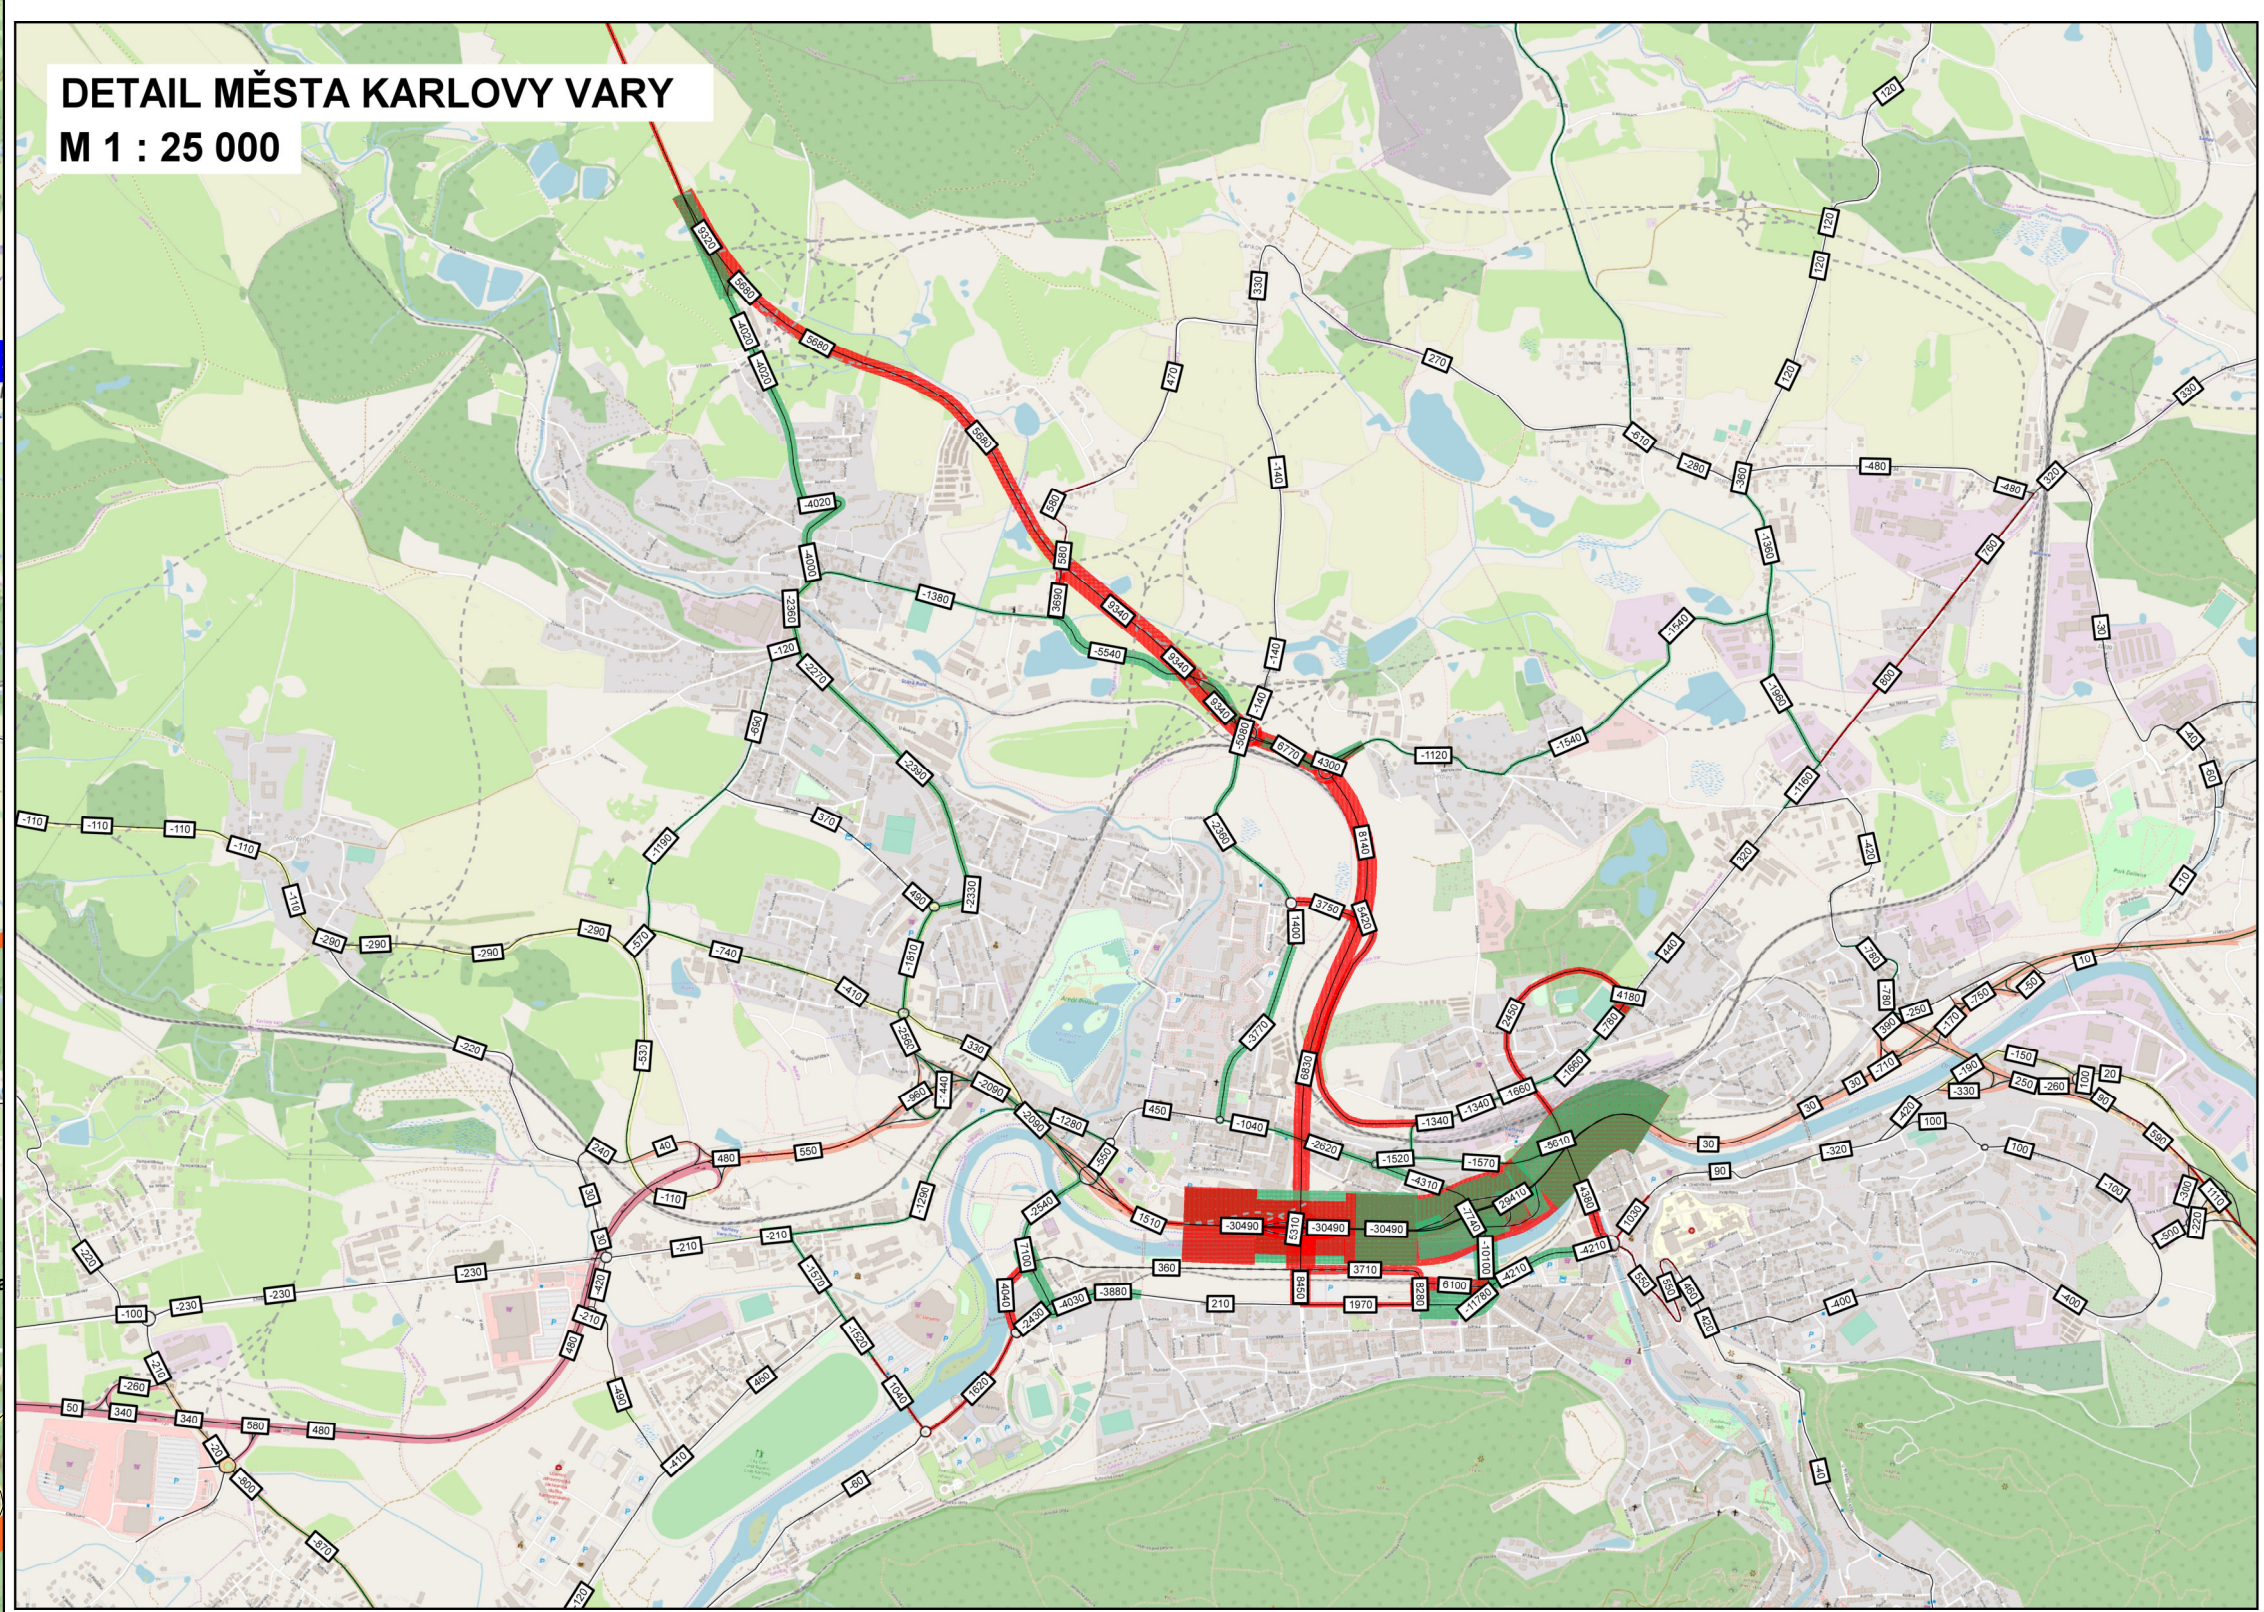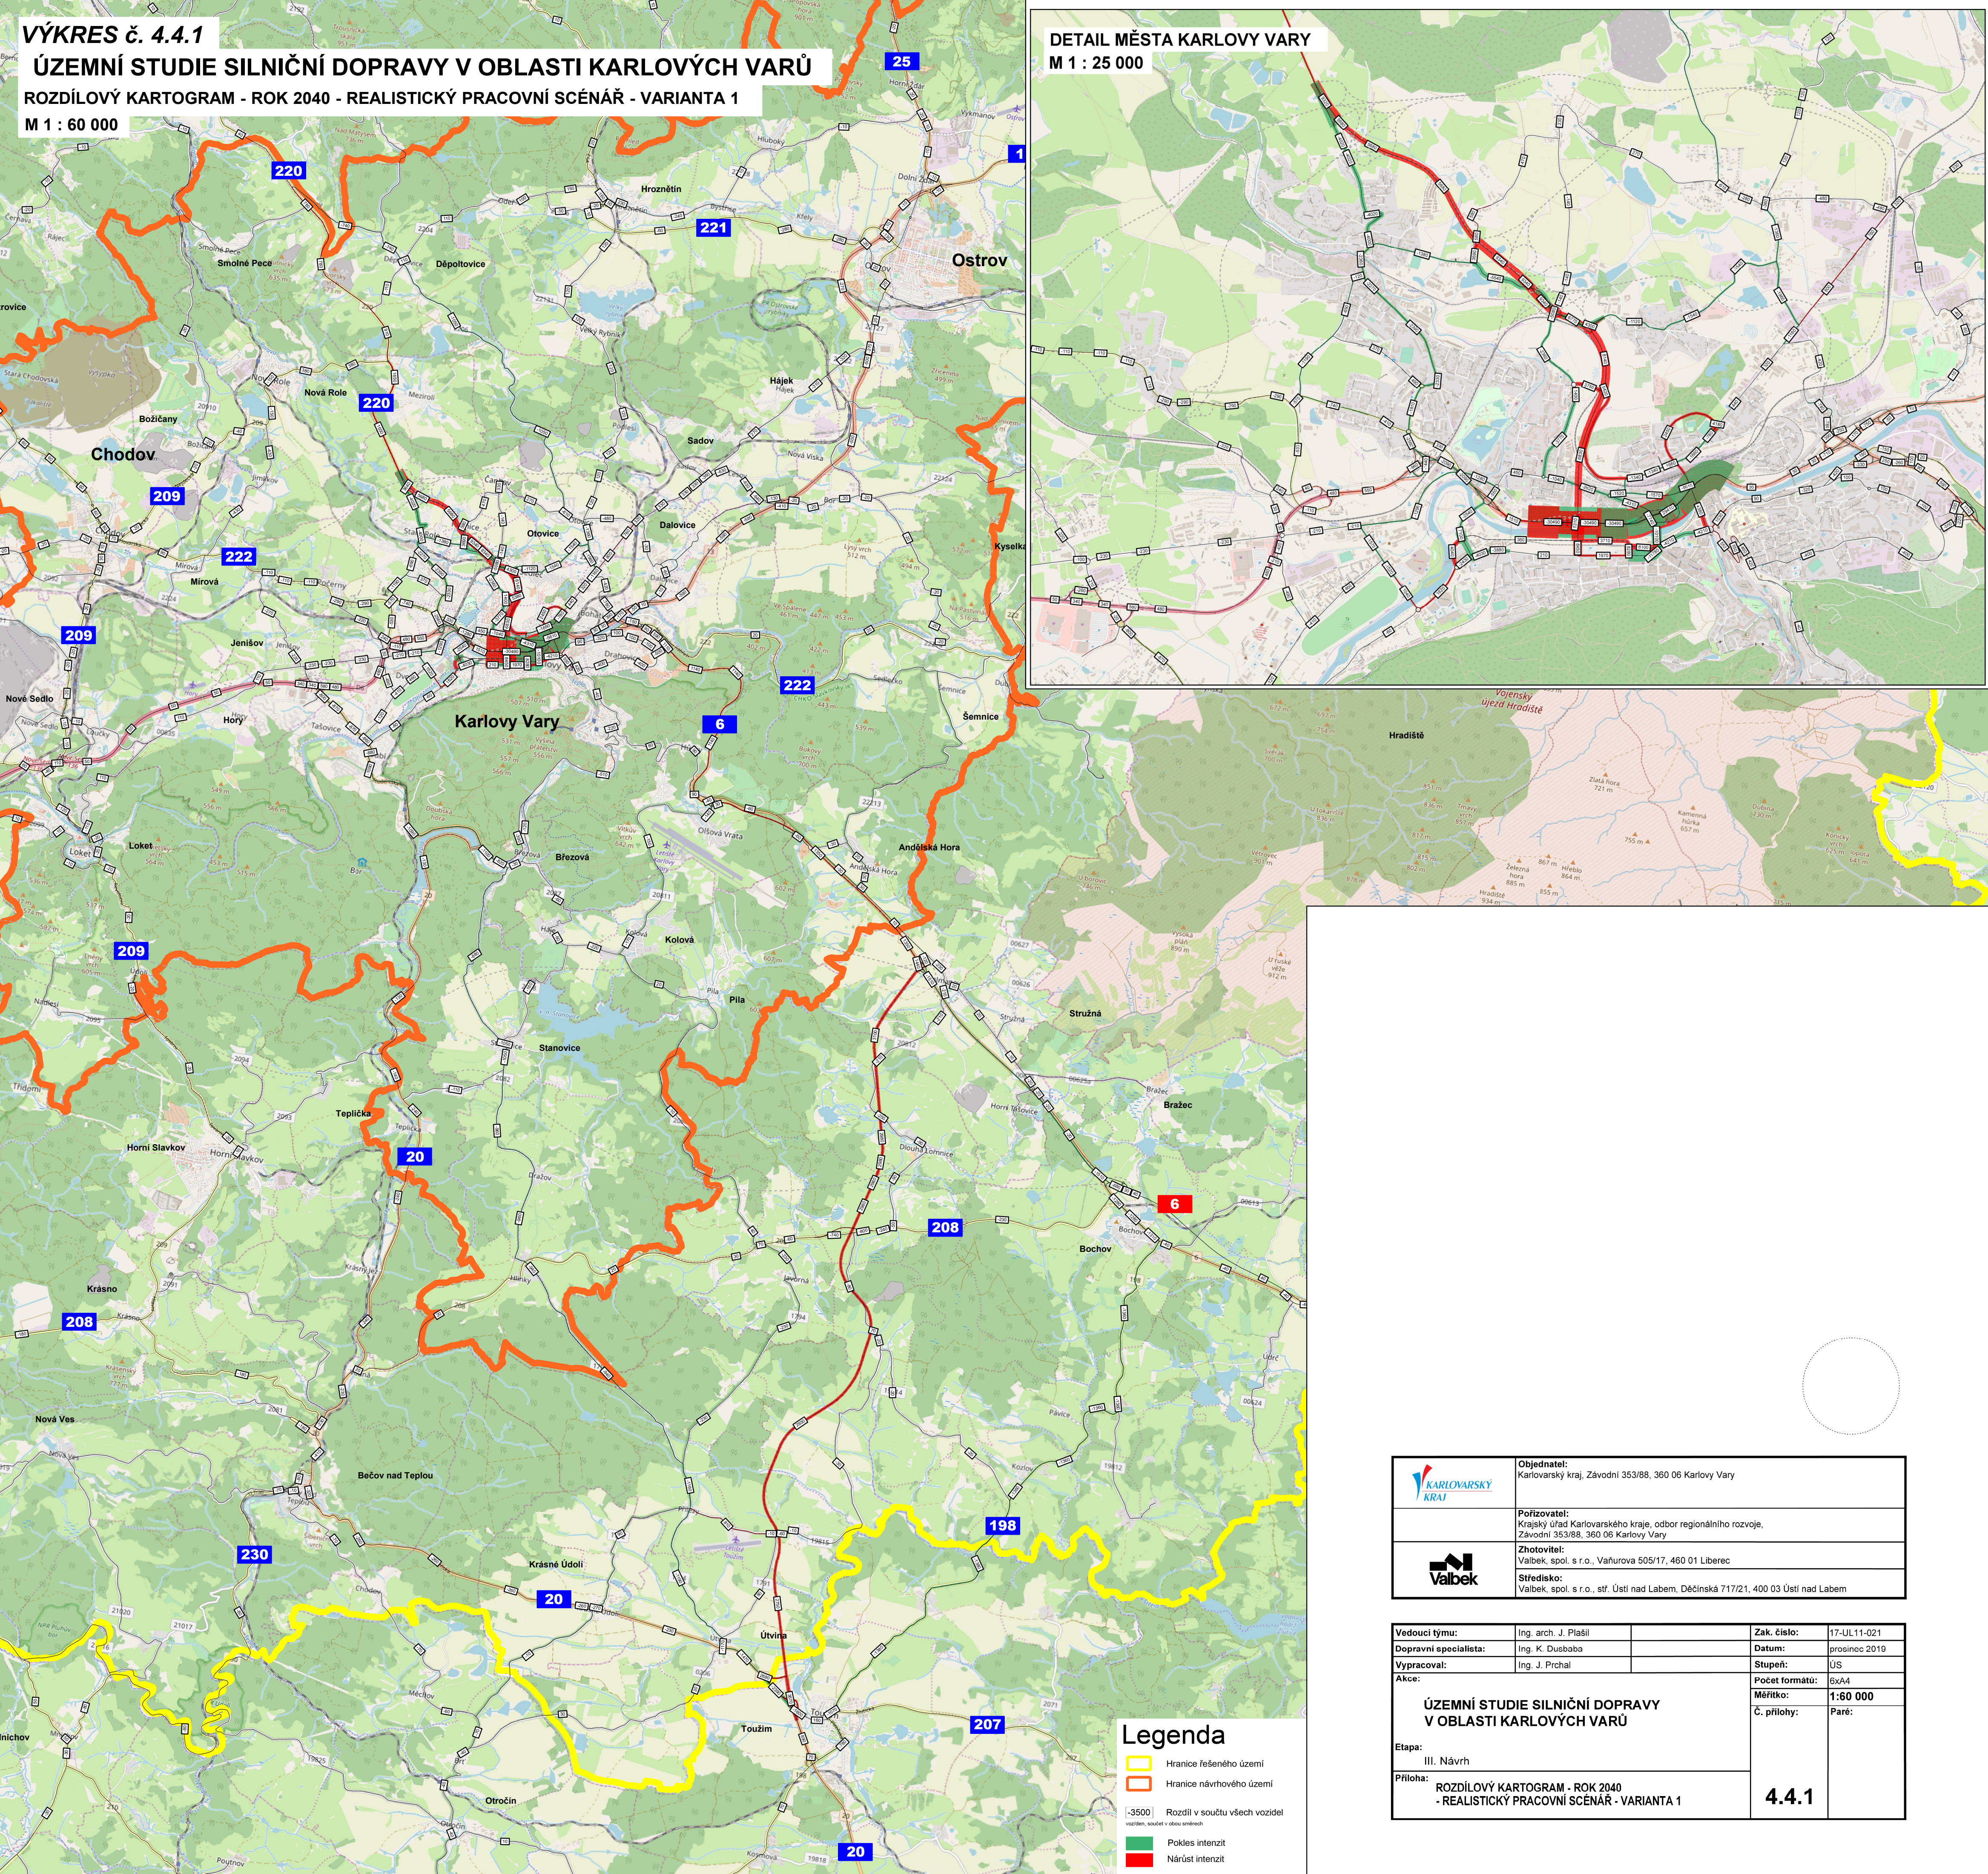

|                                                                                       |  |   |                                |
|---------------------------------------------------------------------------------------|--|---|--------------------------------|
|  |  | <b>Objednatel:</b><br>Karlovarský kraj, Závodní 353/88, 360 06 Karlovy Vary                                                 |                                |
|  |  | <b>Pořizovatel:</b><br>Krajský úřad Karlovarského kraje, odbor regionálního rozvoje,<br>Závodní 353/88, 360 06 Karlovy Vary |                                |
|                                                                                       |  | <b>Zhotovitel:</b><br>Valbek, spol. s r.o., Vahuřova 505/17, 460 01 Liberec                                                 |                                |
|                                                                                       |  | <b>Středisko:</b><br>Valbek, spol. s r.o., stř. Ústí nad Labem, Děčínská 717/21, 400 03 Ústí nad Labem                      |                                |
| <b>Vedoucí týmu:</b>                                                                  |  | Ing. arch. J. Plašil   | <b>Zak. číslo:</b> 17-UL11-021 |
| <b>Dopravní specialista:</b>                                                          |  | Ing. K. Dusbaba   | <b>Datum:</b> prosinec 2010    |
| <b>Vypracoval:</b>                                                                    |  | Ing. J. Prchal   | <b>Stupeň:</b> ÚS              |
| <b>Akce:</b>                                                                          |  | <b>Počet formátů:</b> 6xA4                                                                                                  |                                |
| <b>Etap:</b>                                                                          |  | <b>Měřítko:</b> 1:60 000   |                                |
| <b>Príloha:</b>                                                                       |  | <b>Č. přílohy:</b> Paré   |                                |
| <b>ÚZEMNÍ STUDIE SILNIČNÍ DOPRAVY<br/>V OBLASTI KARLOVÝCH VARŮ</b>                    |  | <b>4.4.1</b>   |                                |
| <b>ROZDÍLOVÝ KARTOGRAM - ROK 2040<br/>- REALISTICKÝ PRACOVNÍ SCÉNÁŘ - VARIANTA 1</b>  |  |   |                                |

Legenda

-  Hranice řešeného území
-  Hranice návrhového území
-  Rozdíl v součtu všech vozidel
-  Rozdíl v součtu v obou směrech
-  Pokles intenzit
-  Nárůst intenzit