

VÝKRES č. 4.4.3



ÚZEMNÍ STUDIE SILNIČNÍ DOPRAVY V OBLASTI KARLOVÝCH VARŮ

ROZDÍLOVÝ KARTOGRAM - ROK 2040 - REALISTICKÝ PRACOVNÍ SCÉNÁŘ - VARIANTA 3

M 1 : 60 000

DETAIL MĚSTA KARLOVY VARY

M 1 : 25 000

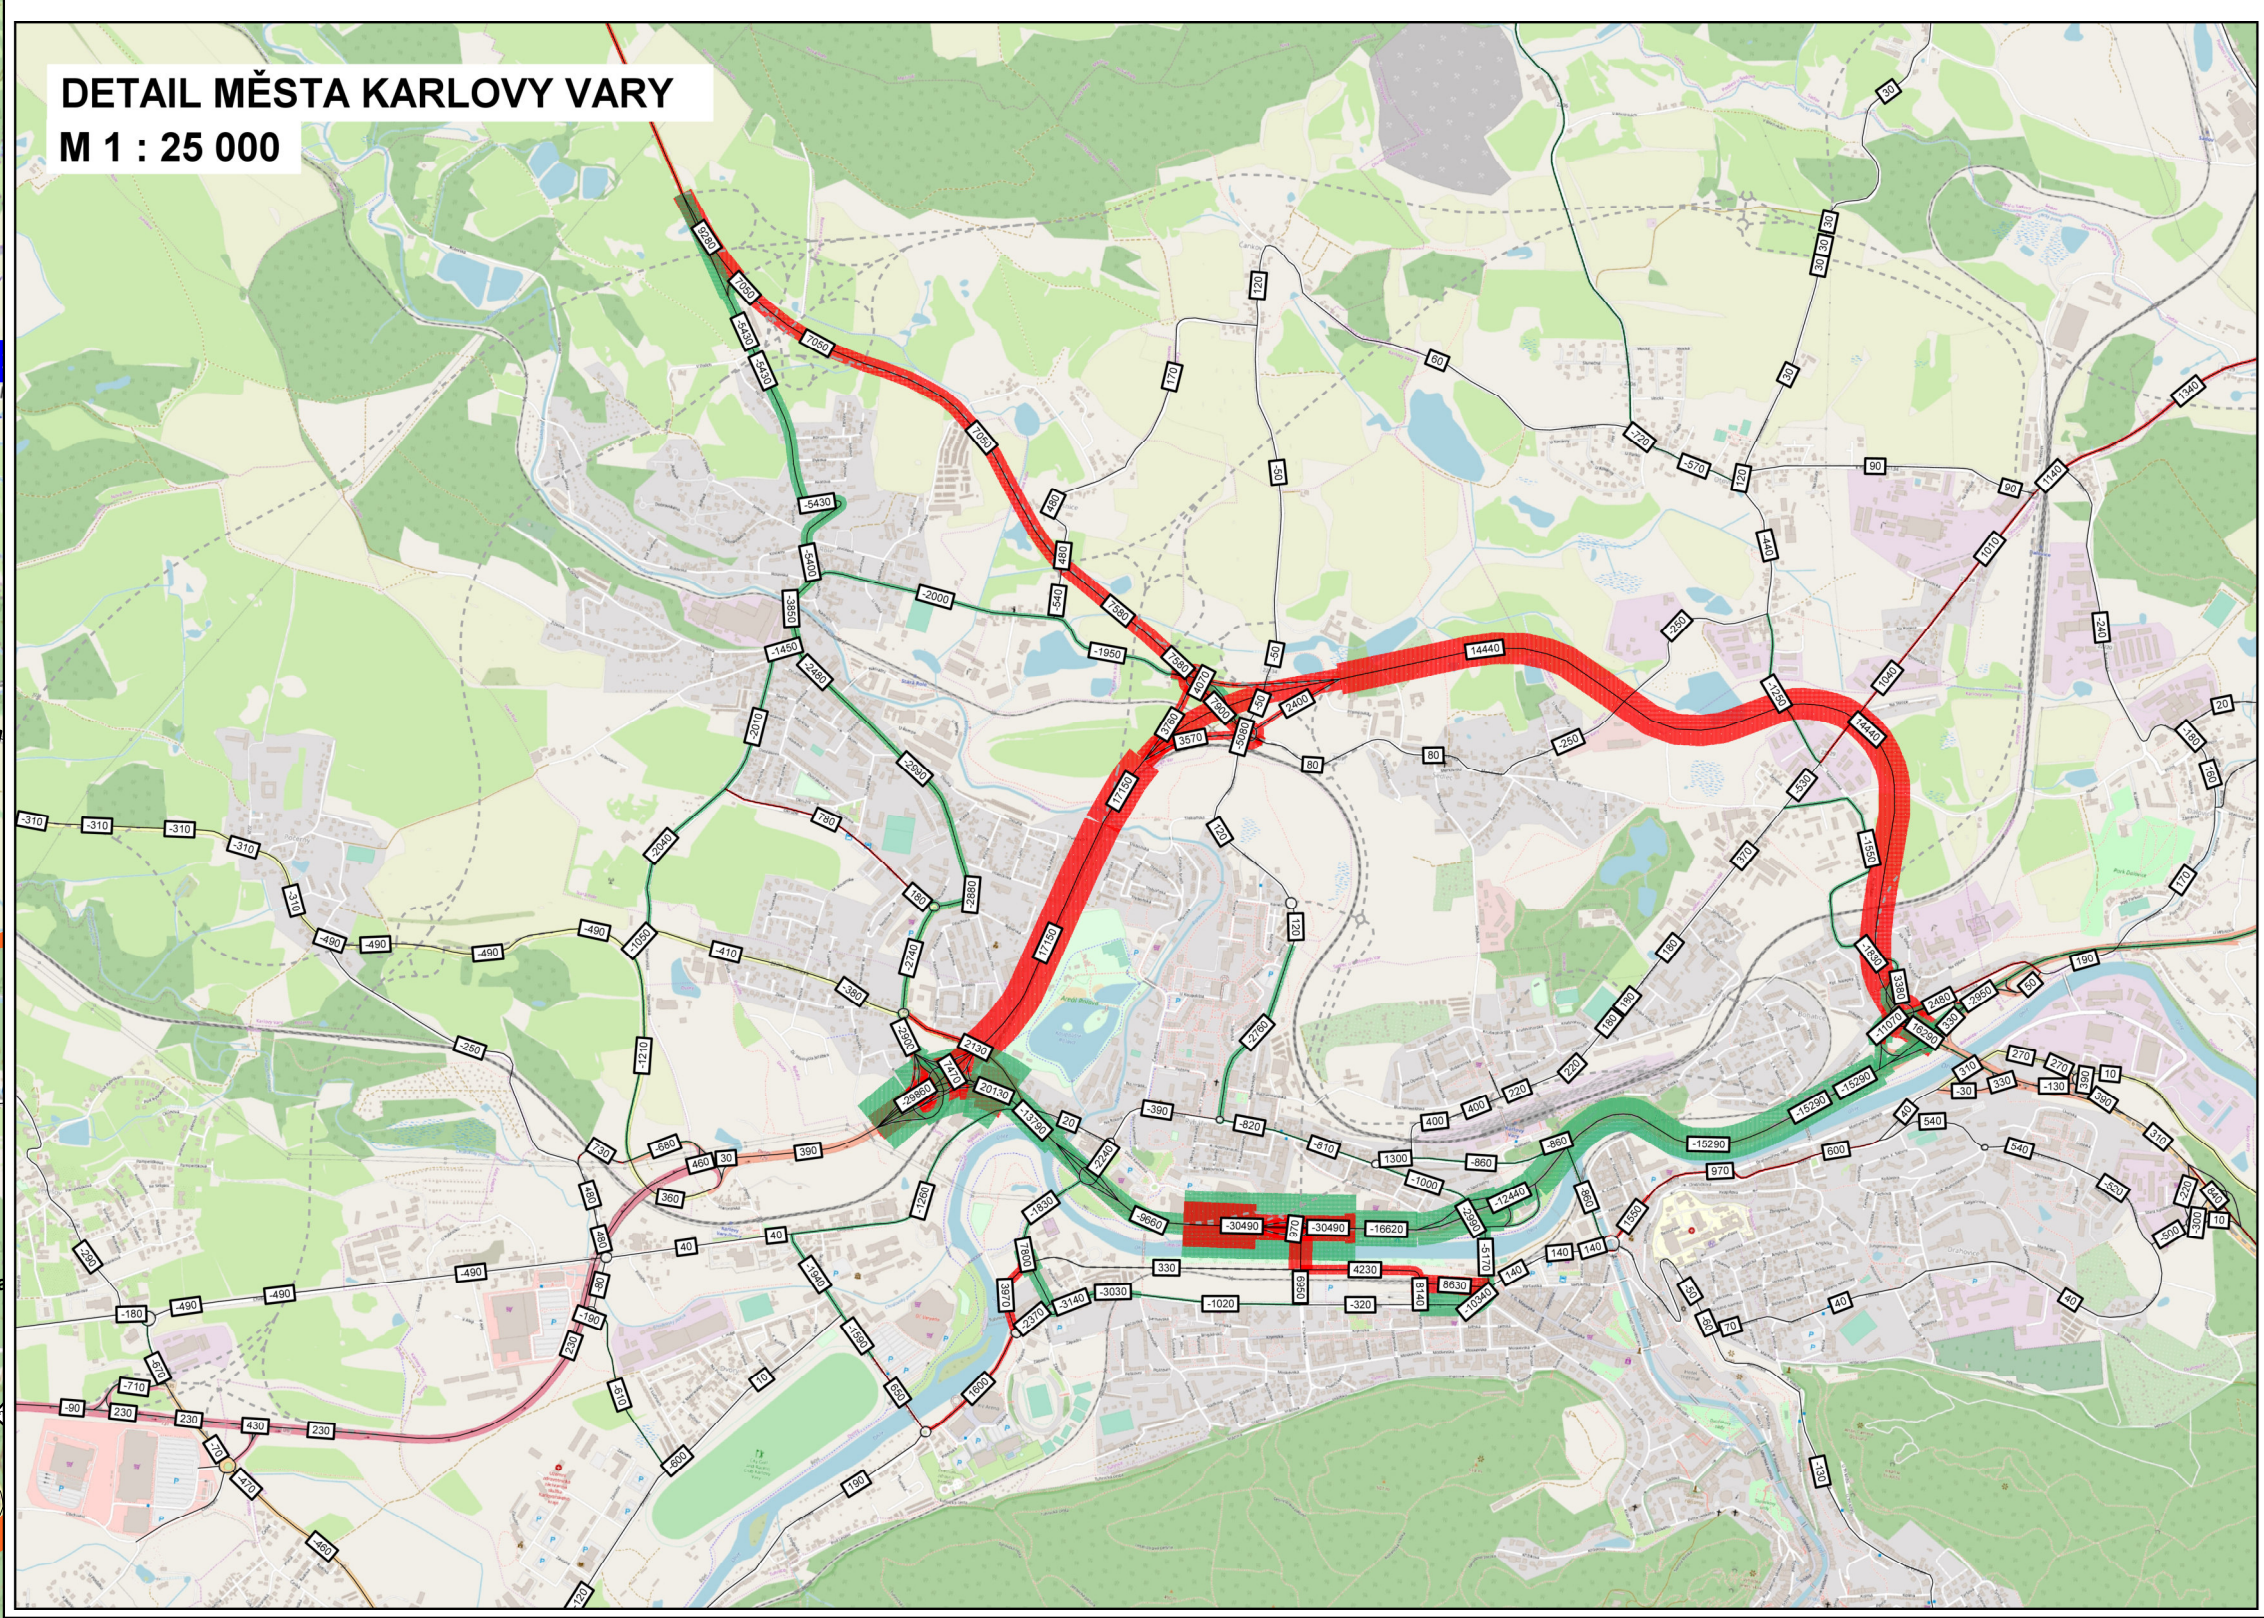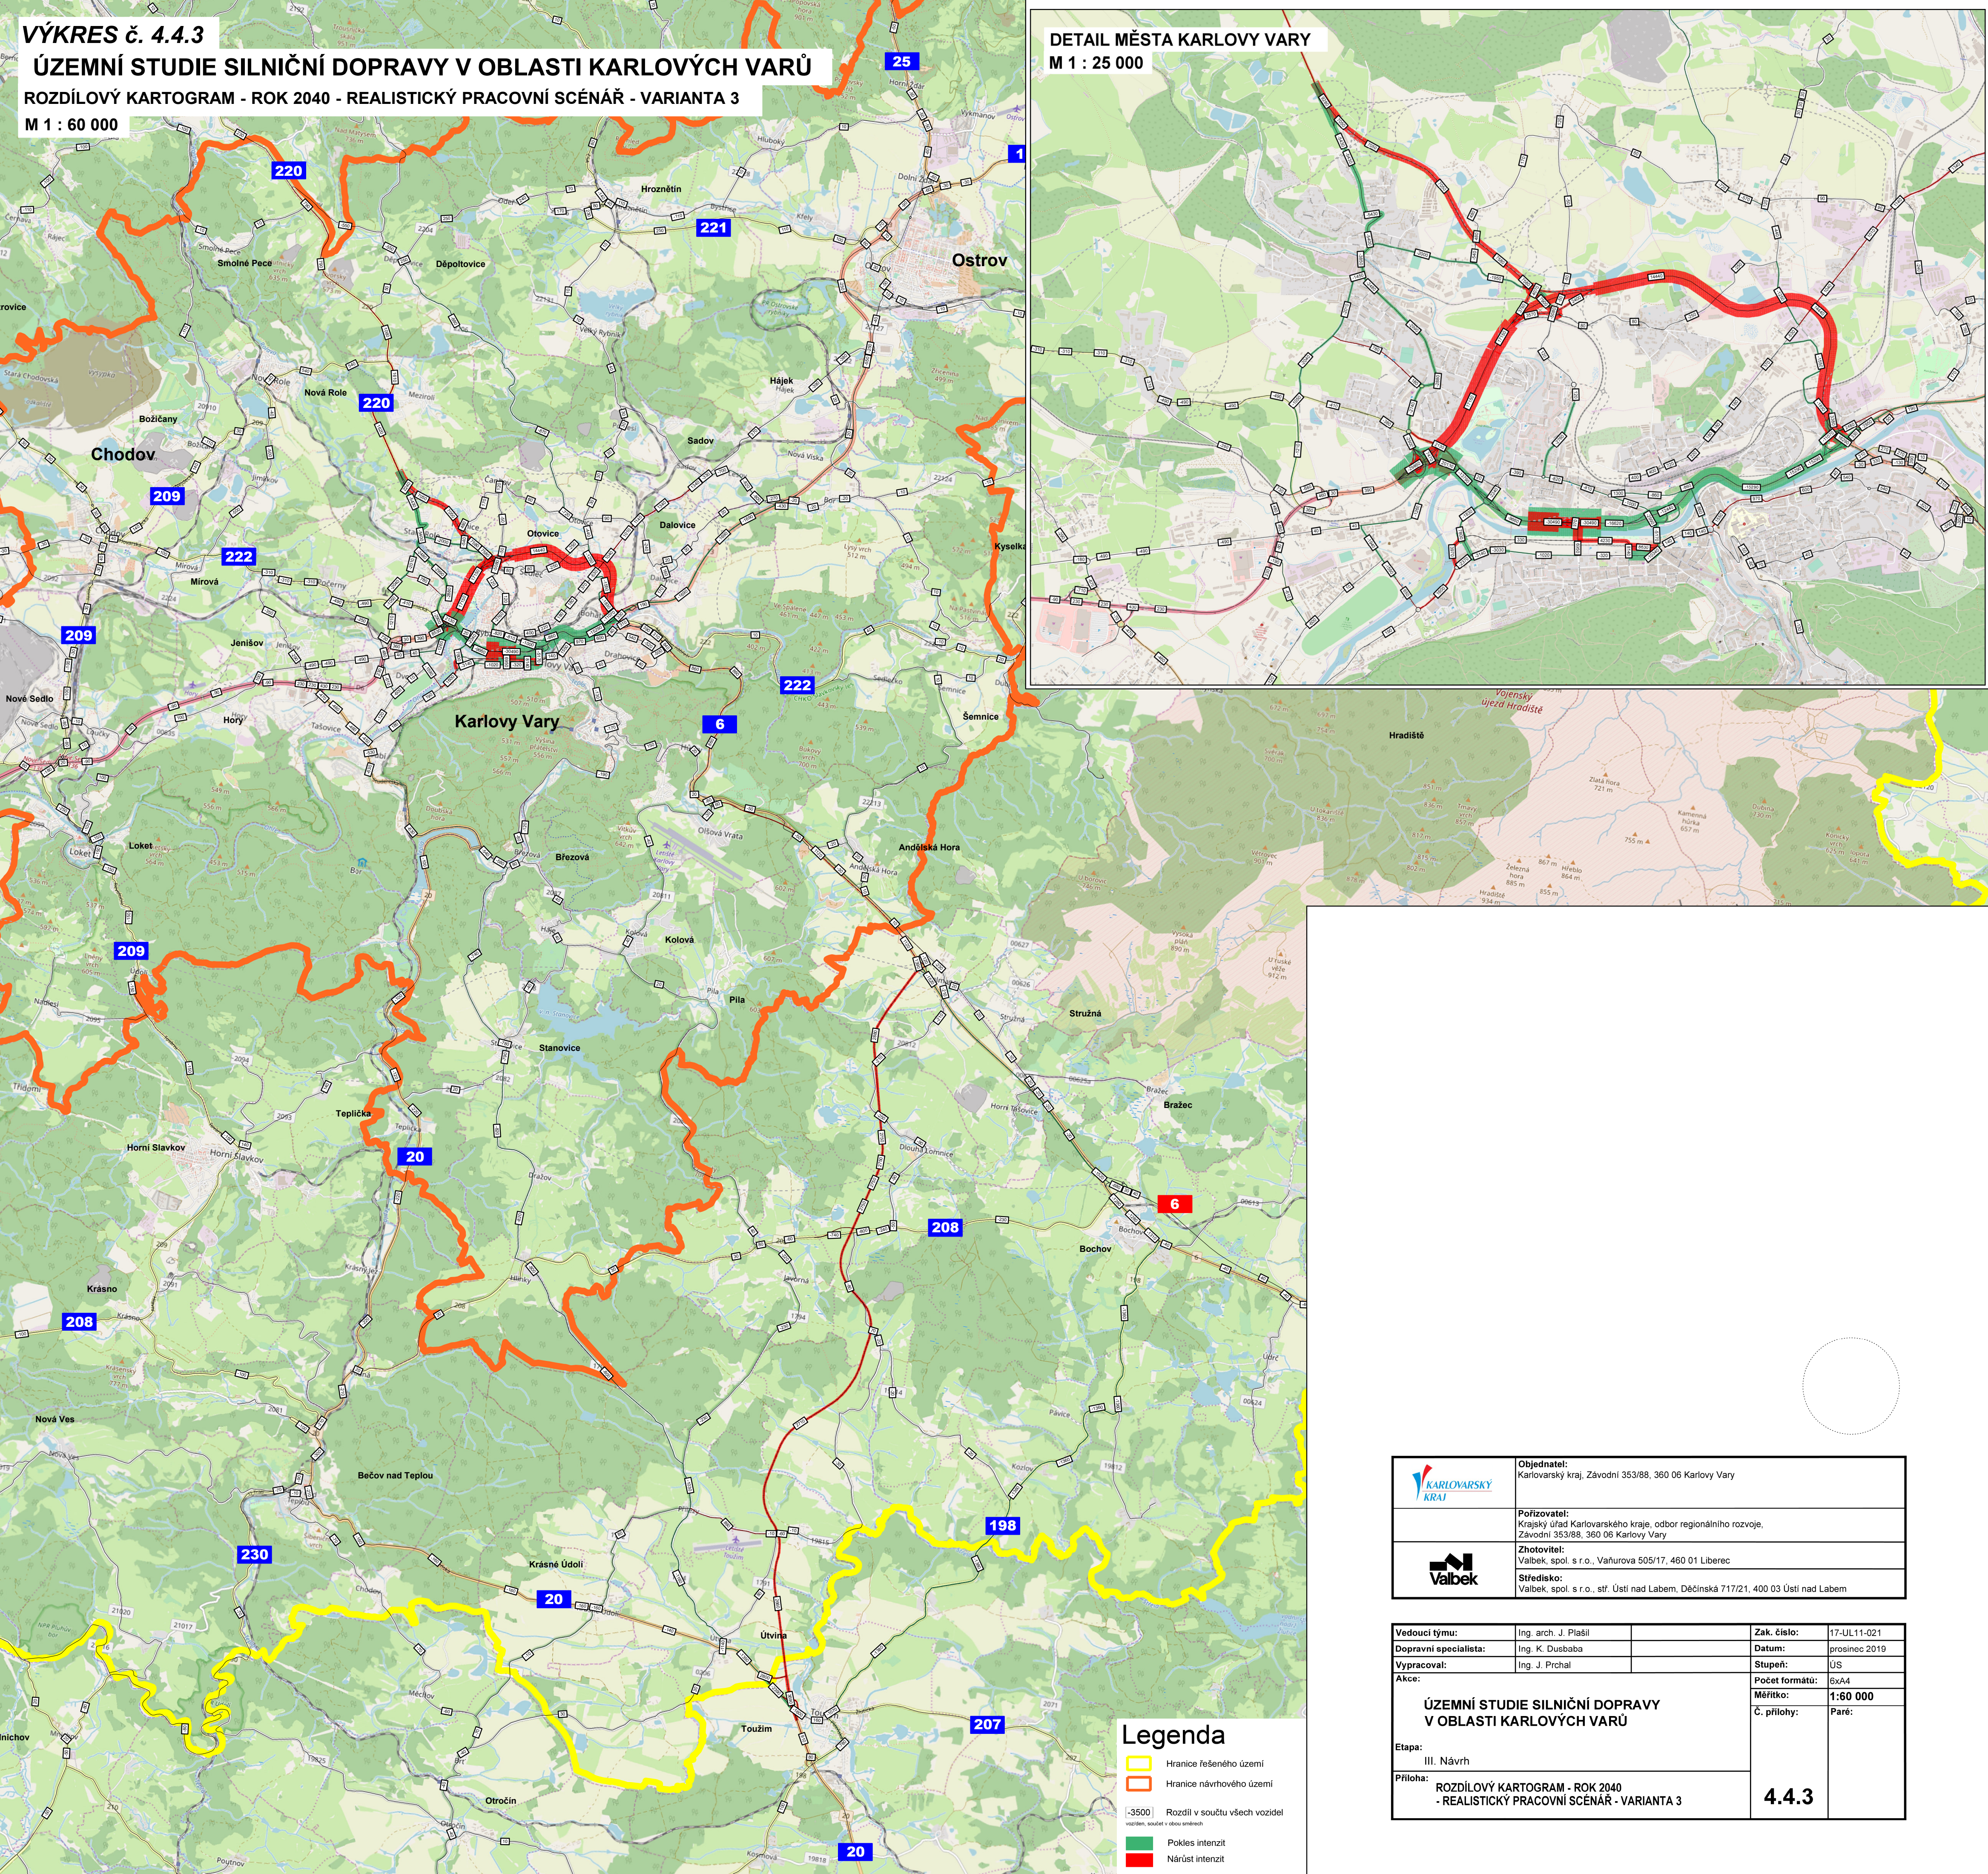



Objednatel:
Karlovarský kraj, Závodní 353/88, 360 06 Karlovy Vary

Pořizovatel:
Krajský úřad Karlovarského kraje, odbor regionálního rozvoje, Závodní 353/88, 360 06 Karlovy Vary

Zhotovitel:
Valbek, spol. s r.o., Vahuřova 505/17, 460 01 Liberec

Středisko:
Valbek, spol. s r.o., stf. Ústí nad Labem, Děčínská 717/21, 400 03 Ústí nad Labem

Vedoucí týmu:	Ing. arch. J. Plašil	Zak. číslo:	17-UL11-021	
Dopravní specialista:	Ing. K. Dusbaba	Datum:	prosinec 2019	
Vypracoval:	Ing. J. Prchal	Stupeň:	ÚS	
Akce:	ÚZEMNÍ STUDIE SILNIČNÍ DOPRAVY V OBLASTI KARLOVÝCH VARŮ		Počet formátů:	6xA4
Etap:	III. Návrh		Měřítko:	1:60 000
Príloha:	ROZDÍLOVÝ KARTOGRAM - ROK 2040 - REALISTICKÝ PRACOVNÍ SCÉNÁŘ - VARIANTA 3		Č. přílohy:	Paré:

4.4.3

Legenda

-  Hranice řešeného území
-  Hranice návrhového území
-  Rozdíl v součtu všech vozidel
-  Rozdíl v součtu v obou směrech
-  Pokles intenzit
-  Nárůst intenzit