

VÝKRES č. 4.4.5



ÚZEMNÍ STUDIE SILNIČNÍ DOPRAVY V OBLASTI KARLOVÝCH VARŮ

ROZDÍLOVÝ KARTOGRAM - ROK 2040 - REALISTICKÝ PRACOVNÍ SCÉNÁŘ - VARIANTA 5

M 1 : 60 000

DETAIL MĚSTA KARLOVY VARY

M 1 : 25 000

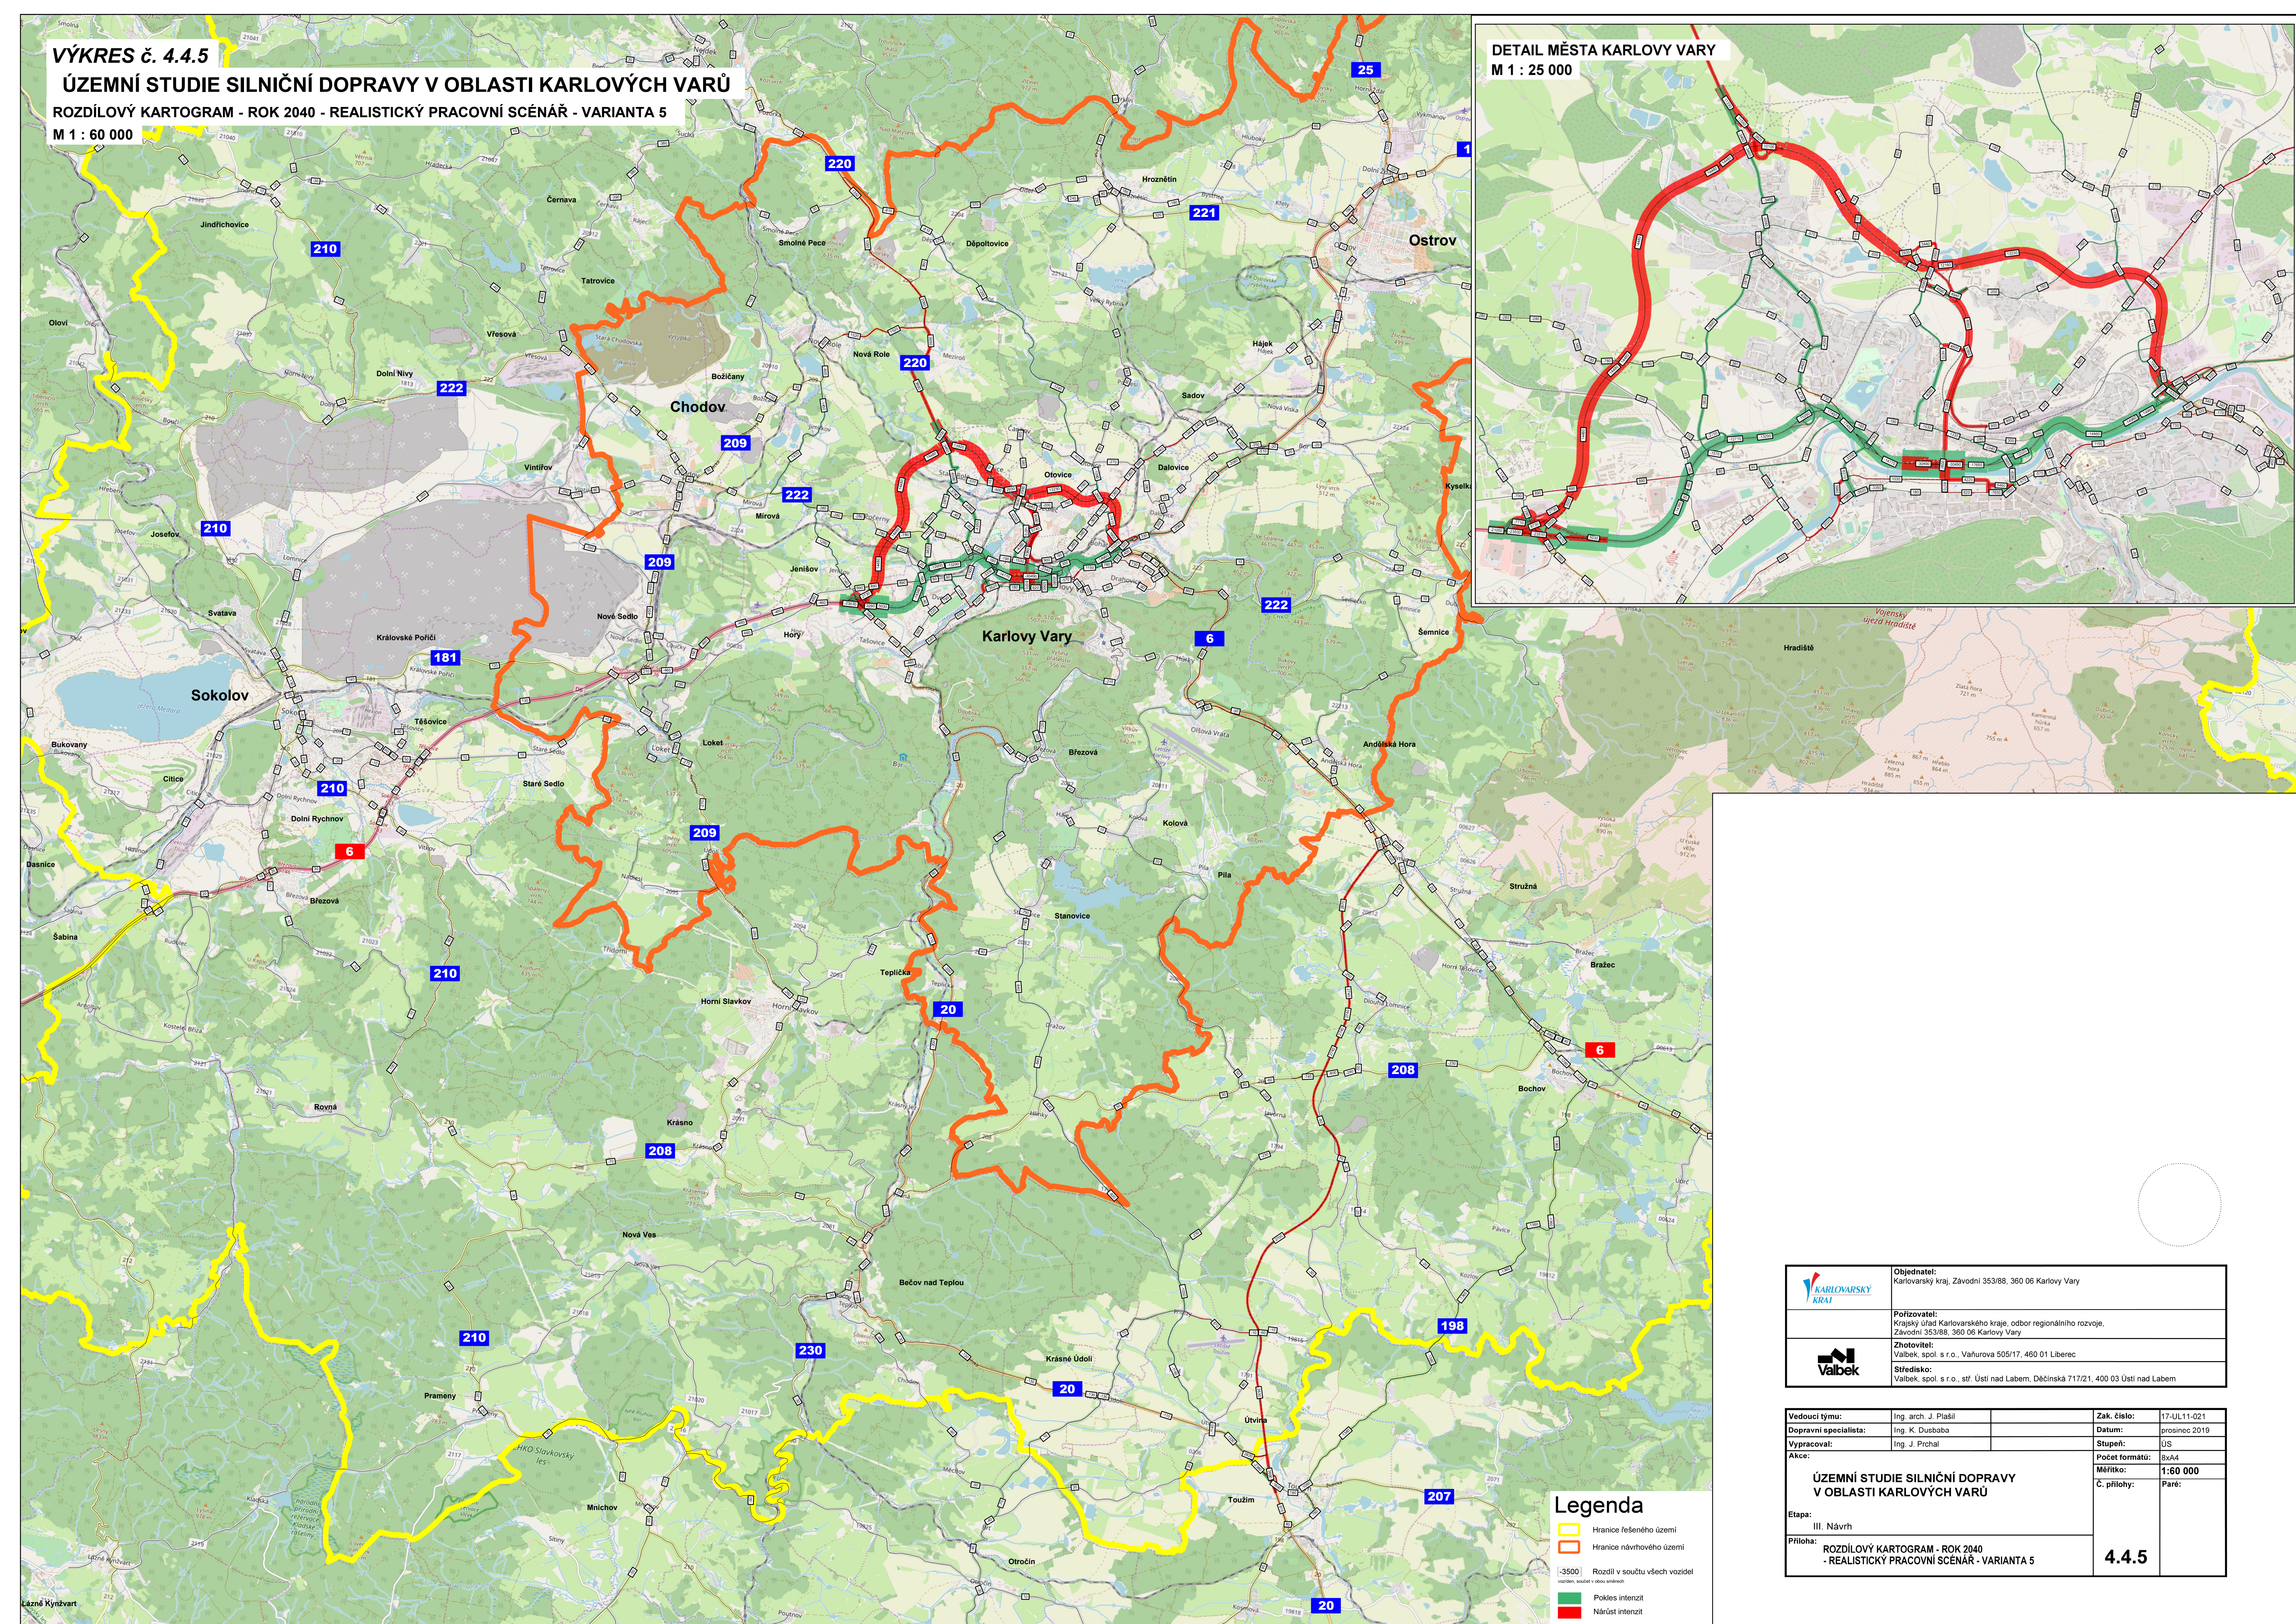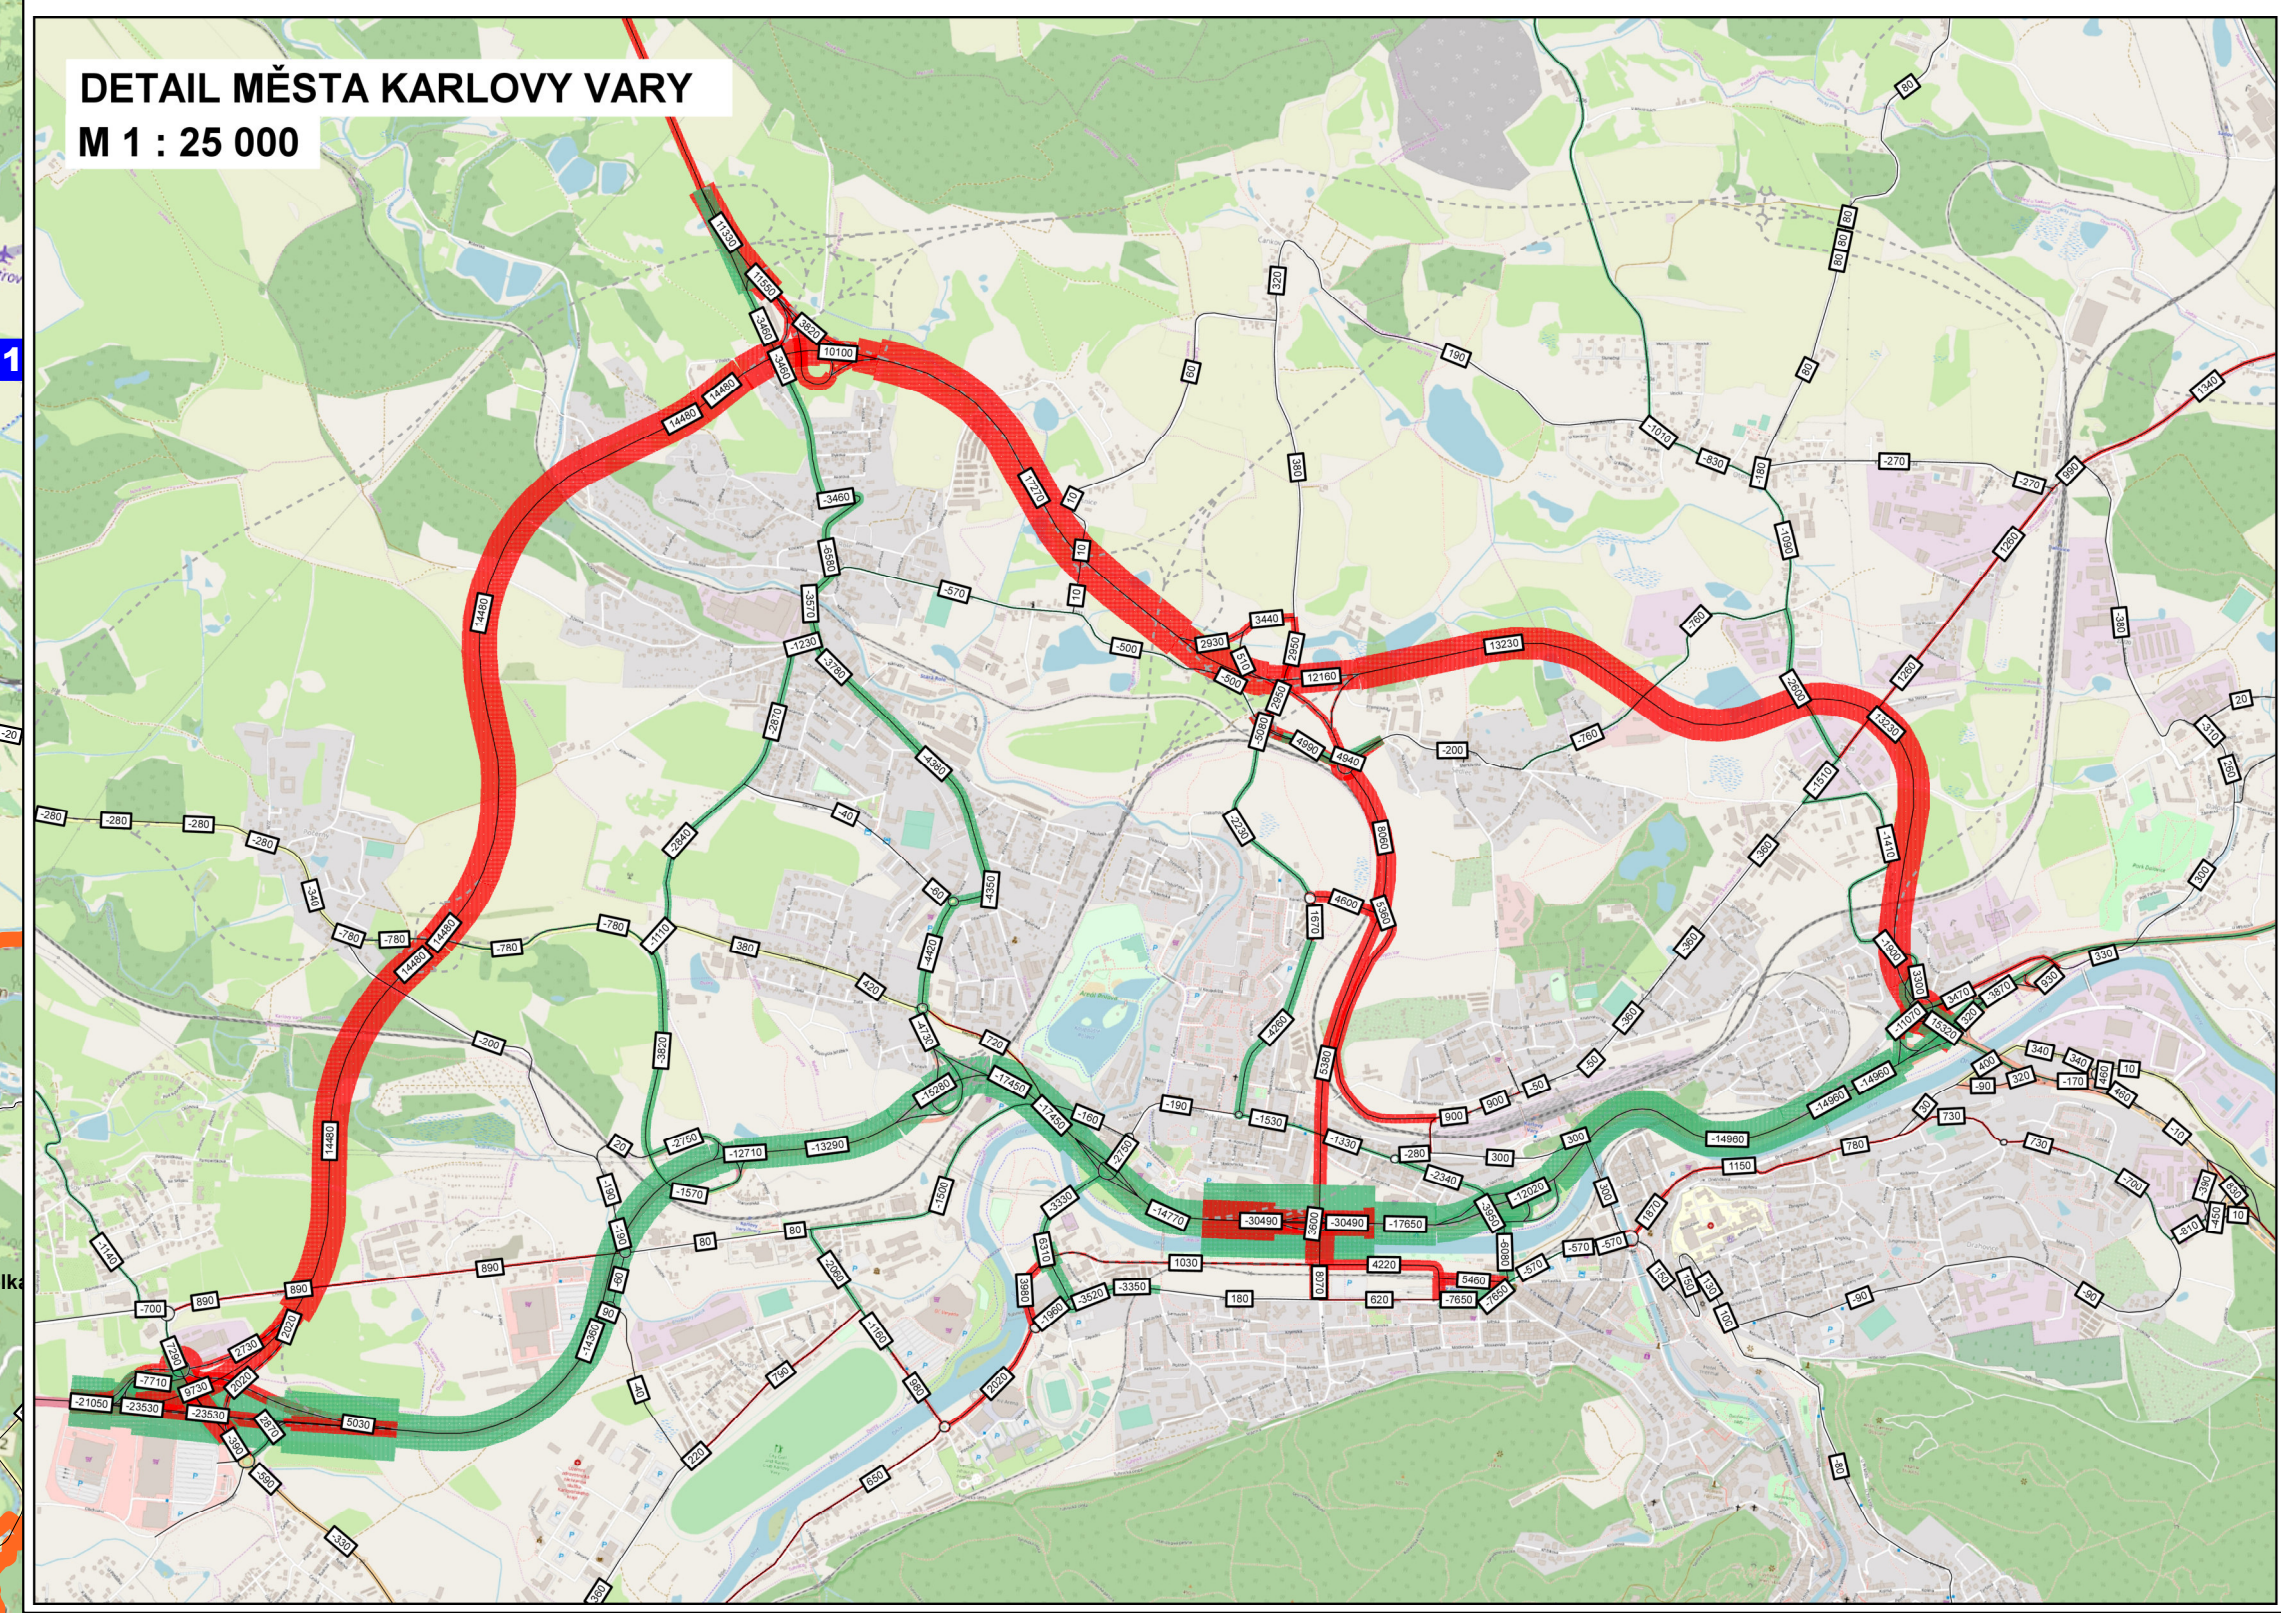

Legenda

- | | |
|---|---|
|  | Hranice řešeného území |
|  | Hranice návrhového území |
|  | Rozdíl v součtu všech vozidel
vozidel, součet v obou směrech |
|  | Pokles intenzit |
|  | Nárůst intenzit |

	Objednatel: Karlovarský kraj, Závodní 353/88, 360 06 Karlovy Vary
	Pořizovatel: Krajský úřad Karlovarského kraje, odbor regionálního rozvoje, Závodní 353/88, 360 06 Karlovy Vary
	Zhotovitel: Valbeek, spol. s r.o., Vahurova 505/17, 460 01 Liberec Středisko: Valbeek, spol. s r.o., str. Ústí nad Labem. Děčická 717/21, 400 03 Ústí nad Labem

Vedoucí týmu: Ing. arch. J. Plašil Dopravní specialista: Ing. K. Dusbaba Vypracoval: Ing. J. Prchal Akce: ÚZEMNÍ STUDIE SILNIČNÍ DOPRAVY V OBLASTI KARLOVÝCH VARŮ Etapa: III. Návrh Příloha: ROZDÍLOVÝ KARTOGRAM - ROK 2040 - REALISTICKÝ PRACOVNÍ SCÉNÁŘ - VARIANTA 5	Zak. číslo: 17-UL11-021 Datum: prosinec 2019 Stupeň: ÚS Počet formátů: 8xA4 Měřitko: 1:60 000 Č. přílohy: Paré:
	4.4.5