

VÝKRES č. 4.4.6



ÚZEMNÍ STUDIE SILNIČNÍ DOPRAVY V OBLASTI KARLOVÝCH VARŮ

ROZDÍLOVÝ KARTOGRAM - ROK 2040 - REALISTICKÝ PRACOVNÍ SCÉNÁŘ - VARIANTA 6

M 1 : 60 000

DETAIL MĚSTA KARLOVY VARY

M 1 : 25 000

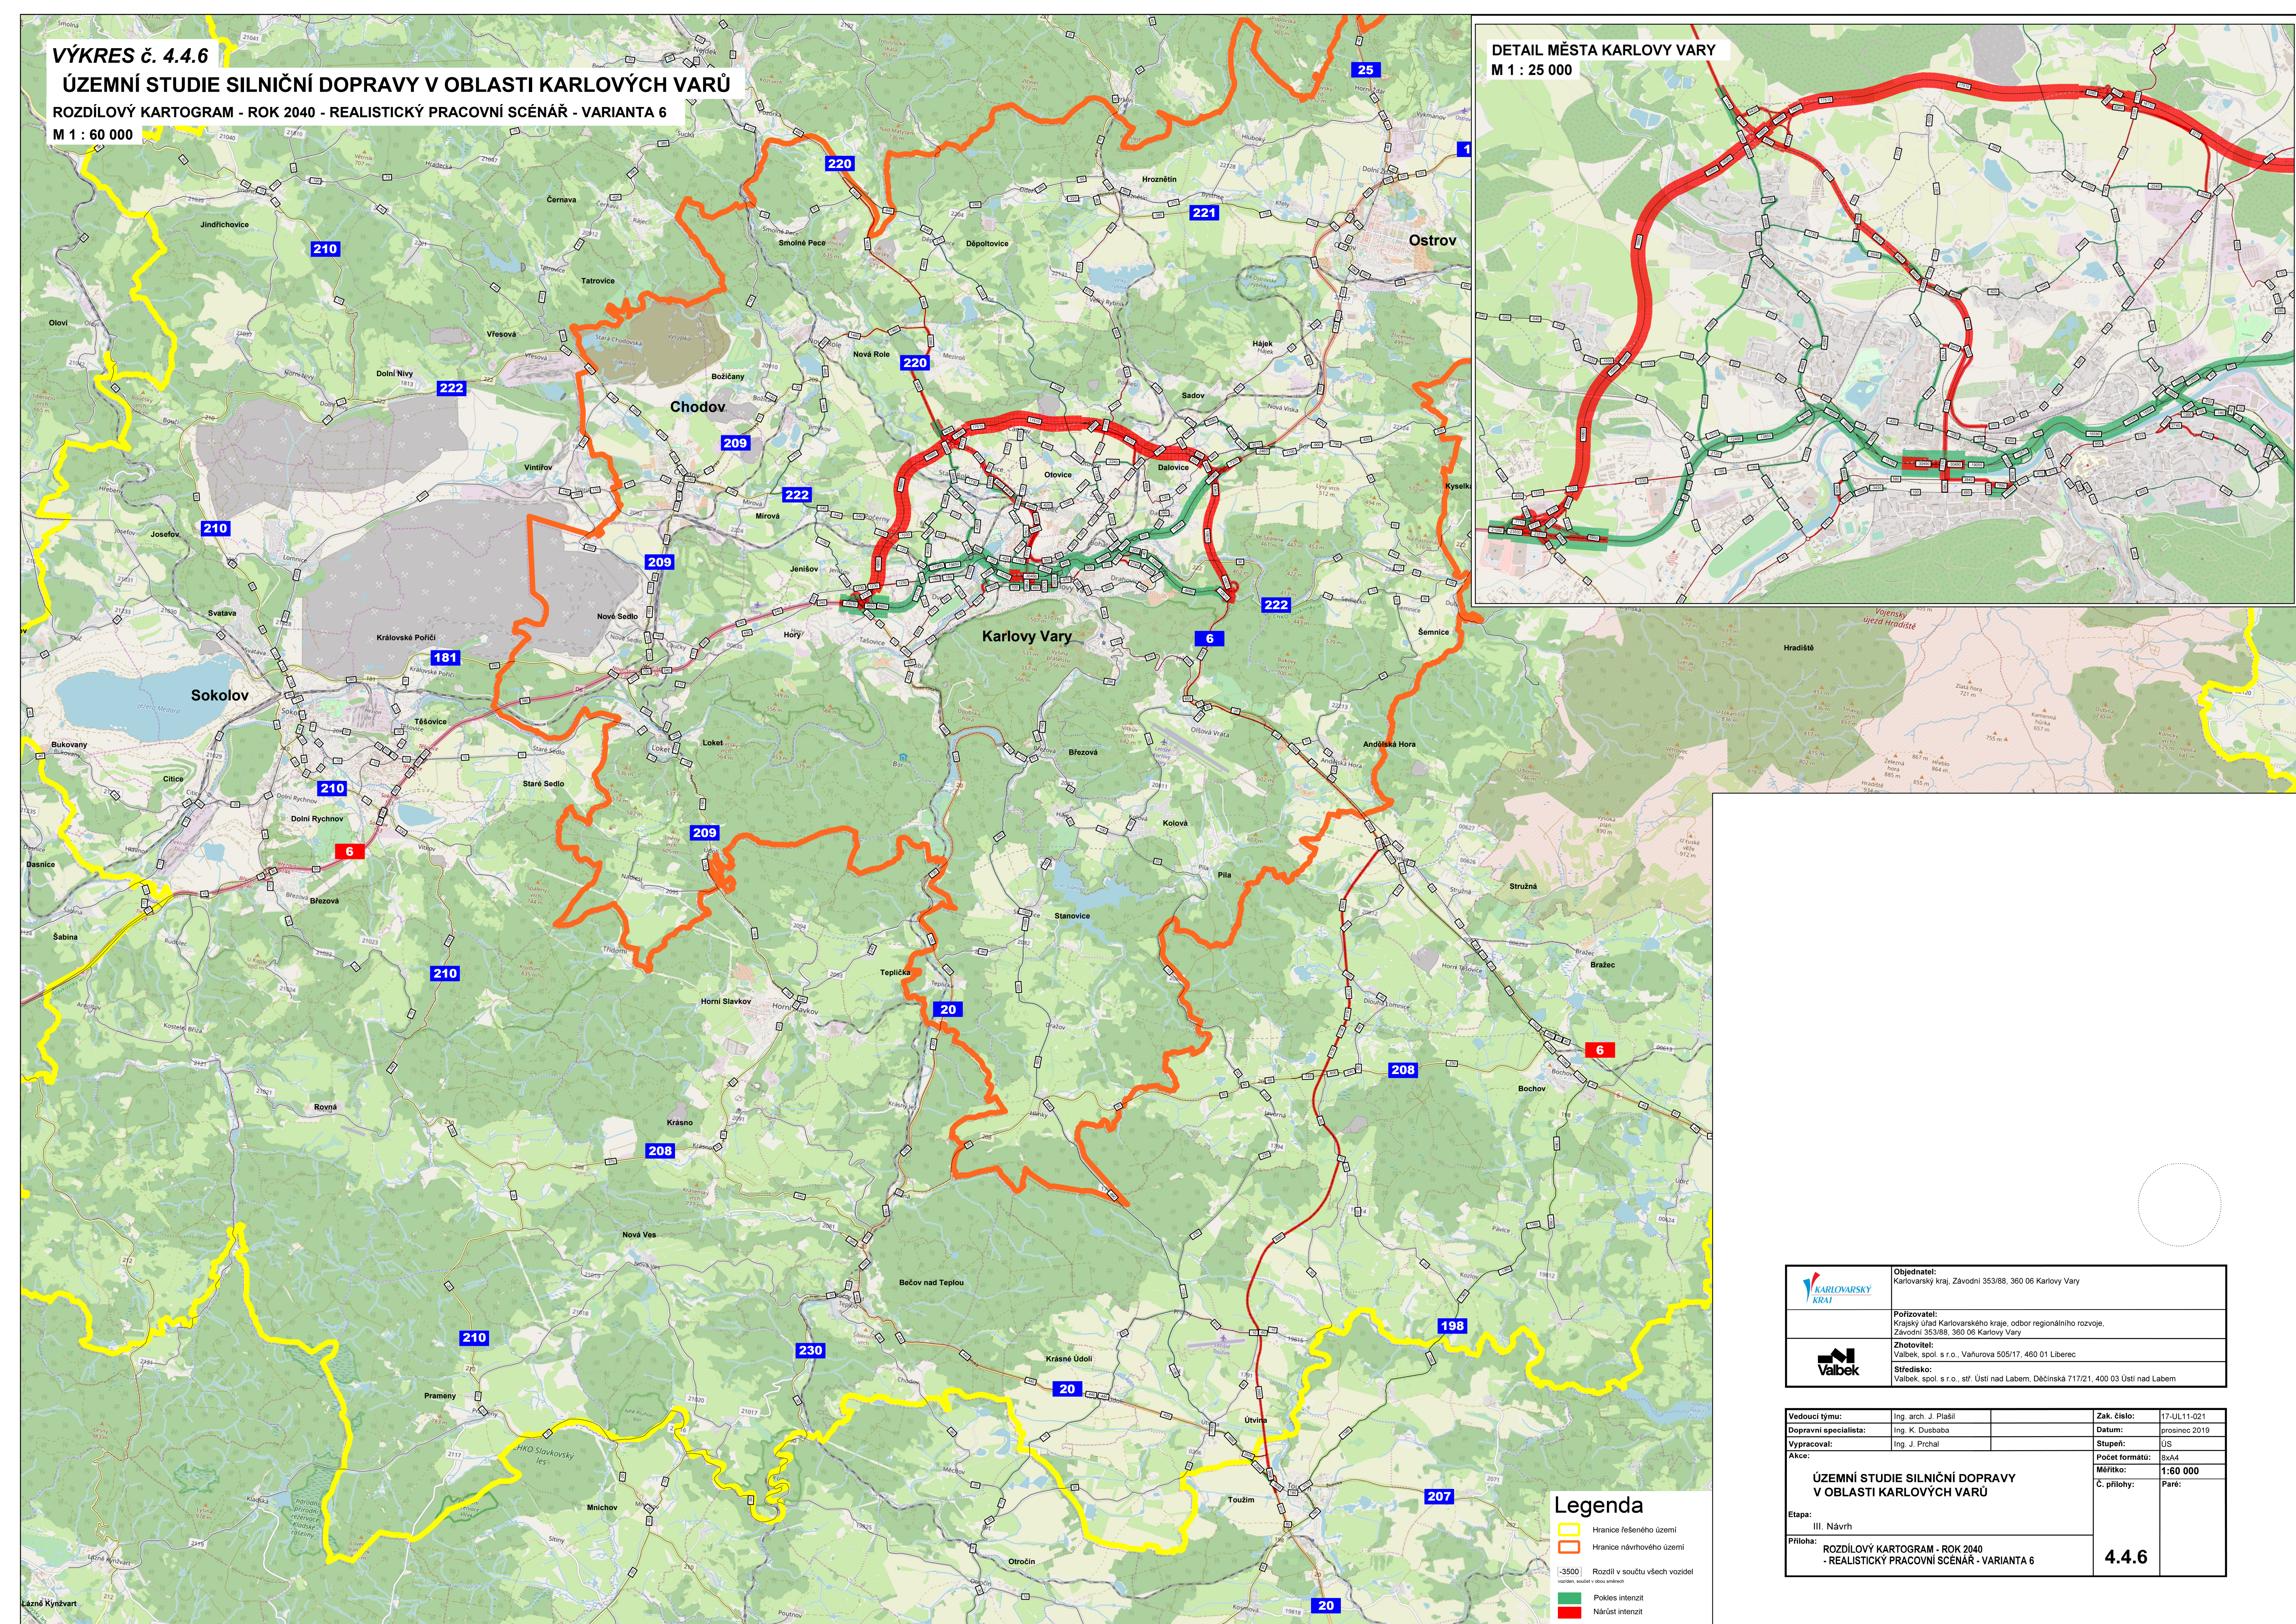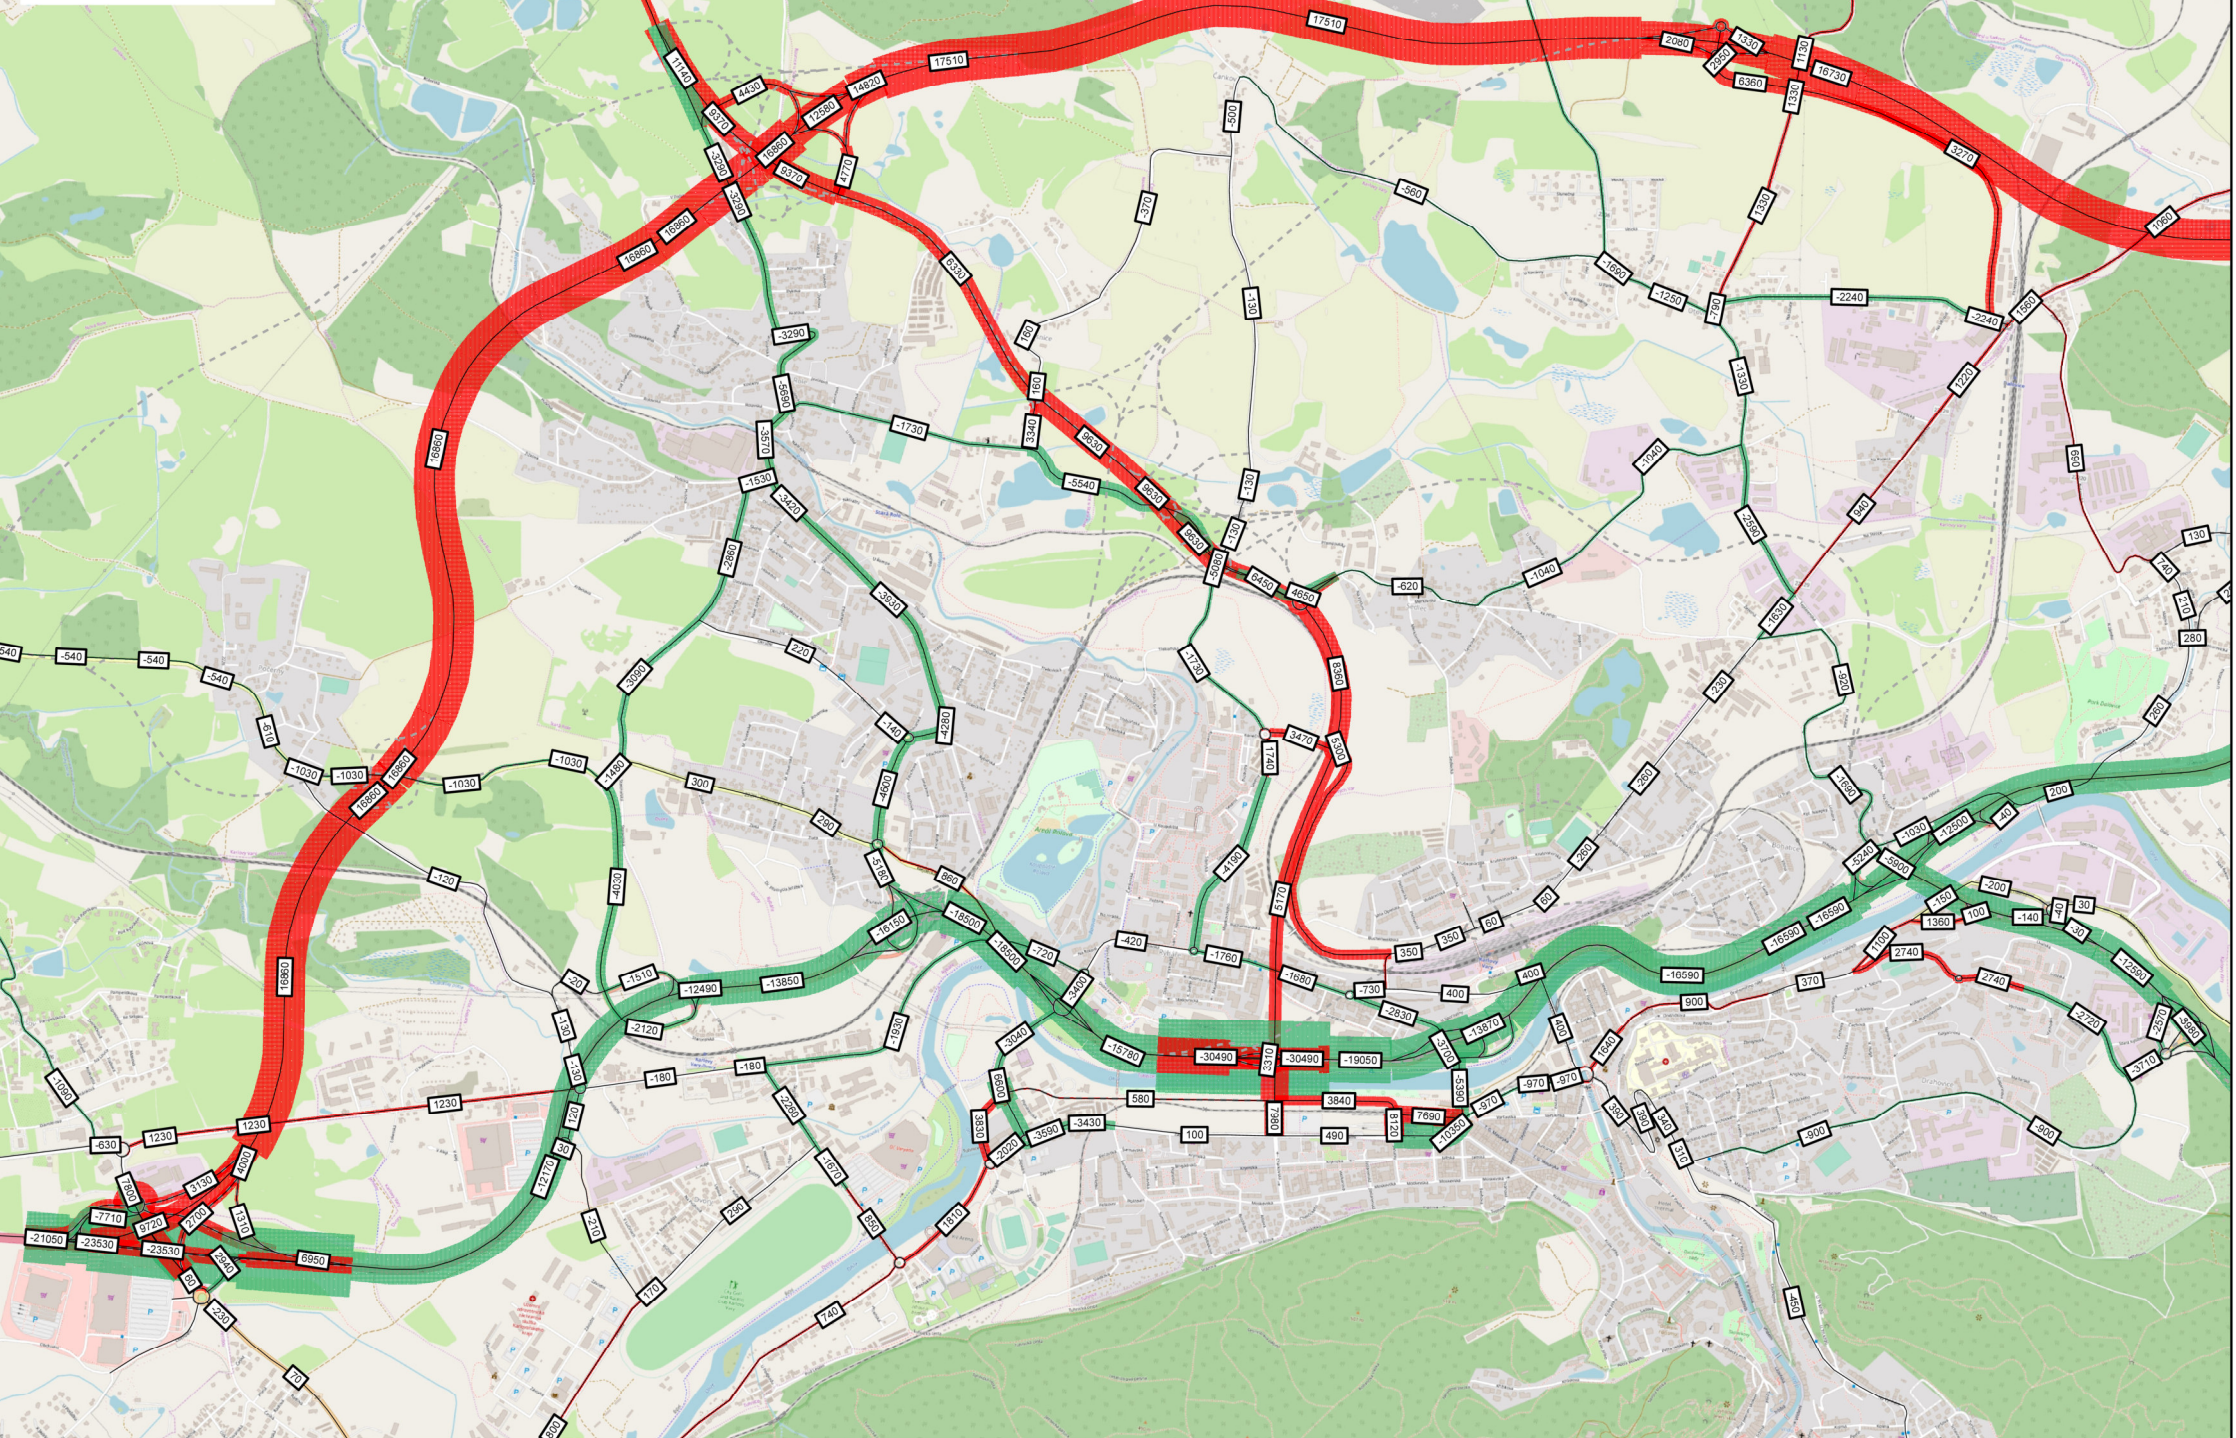

Legenda

- | | |
|---|-------------------------------------|
|  | Hranice řešeného území |
|  | Hranice návrhového území |
|  | -3500 Rozdíl v součtu všech vozidel |
| | vozidel, součet v obou směrech |
|  | Pokles intenzit |
|  | Nárůst intenzit |

	Objednatel: Karlovarský kraj, Závodní 353/88, 360 06 Karlovy Vary
	Pořizovatel: Krasný úřad Karlovarského kraje, odbor regionálního rozvoje, Závodní 353/88, 360 06 Karlovy Vary Zhotovitel: Valbek, spol. s r.o., Vahurova 505/17, 460 01 Liberec Středisko: Valbek, spol. s r.o., str. Ústí nad Labem, Děbínská 717/21, 400 03 Ústí nad Labem

Vedoucí týmu:	Ing. arch. J. Plašil	Zak. číslo:	17-UL11-021
Dopravní specialista:	Ing. K. Dusbaba	Datum:	prosinec 2019
Vypracoval:	Ing. J. Prohal	Stupeň:	ÚS
Akte:		Počet formátů:	8xA4
		Měřitko:	1:60 000
		Č. přílohy:	Paré:
ÚZEMNÍ STUDIE SILNIČNÍ DOPRAVY V OBLASTI KARLOVÝCH VARÚ Etapa: III. Návrh Příloha: ROZDÍLOVÝ KARTOGRAM - ROK 2040 - REALISTICKÝ PRACOVNÍ SCÉNÁŘ - VARIANTA 6		4.4.6	