

### VÝKRES č. 4.4.9



# ÚZEMNÍ STUDIE SILNIČNÍ DOPRAVY V OBLASTI KARLOVÝCH VARŮ

ROZDÍLOVÝ KARTOGRAM - ROK 2040 - REALISTICKÝ PRACOVNÍ SCÉNÁŘ - VARIANTA 9

**M 1 : 60 000**

## DETAIL MĚSTA KARLOVY VARY

**M 1 : 25 000**

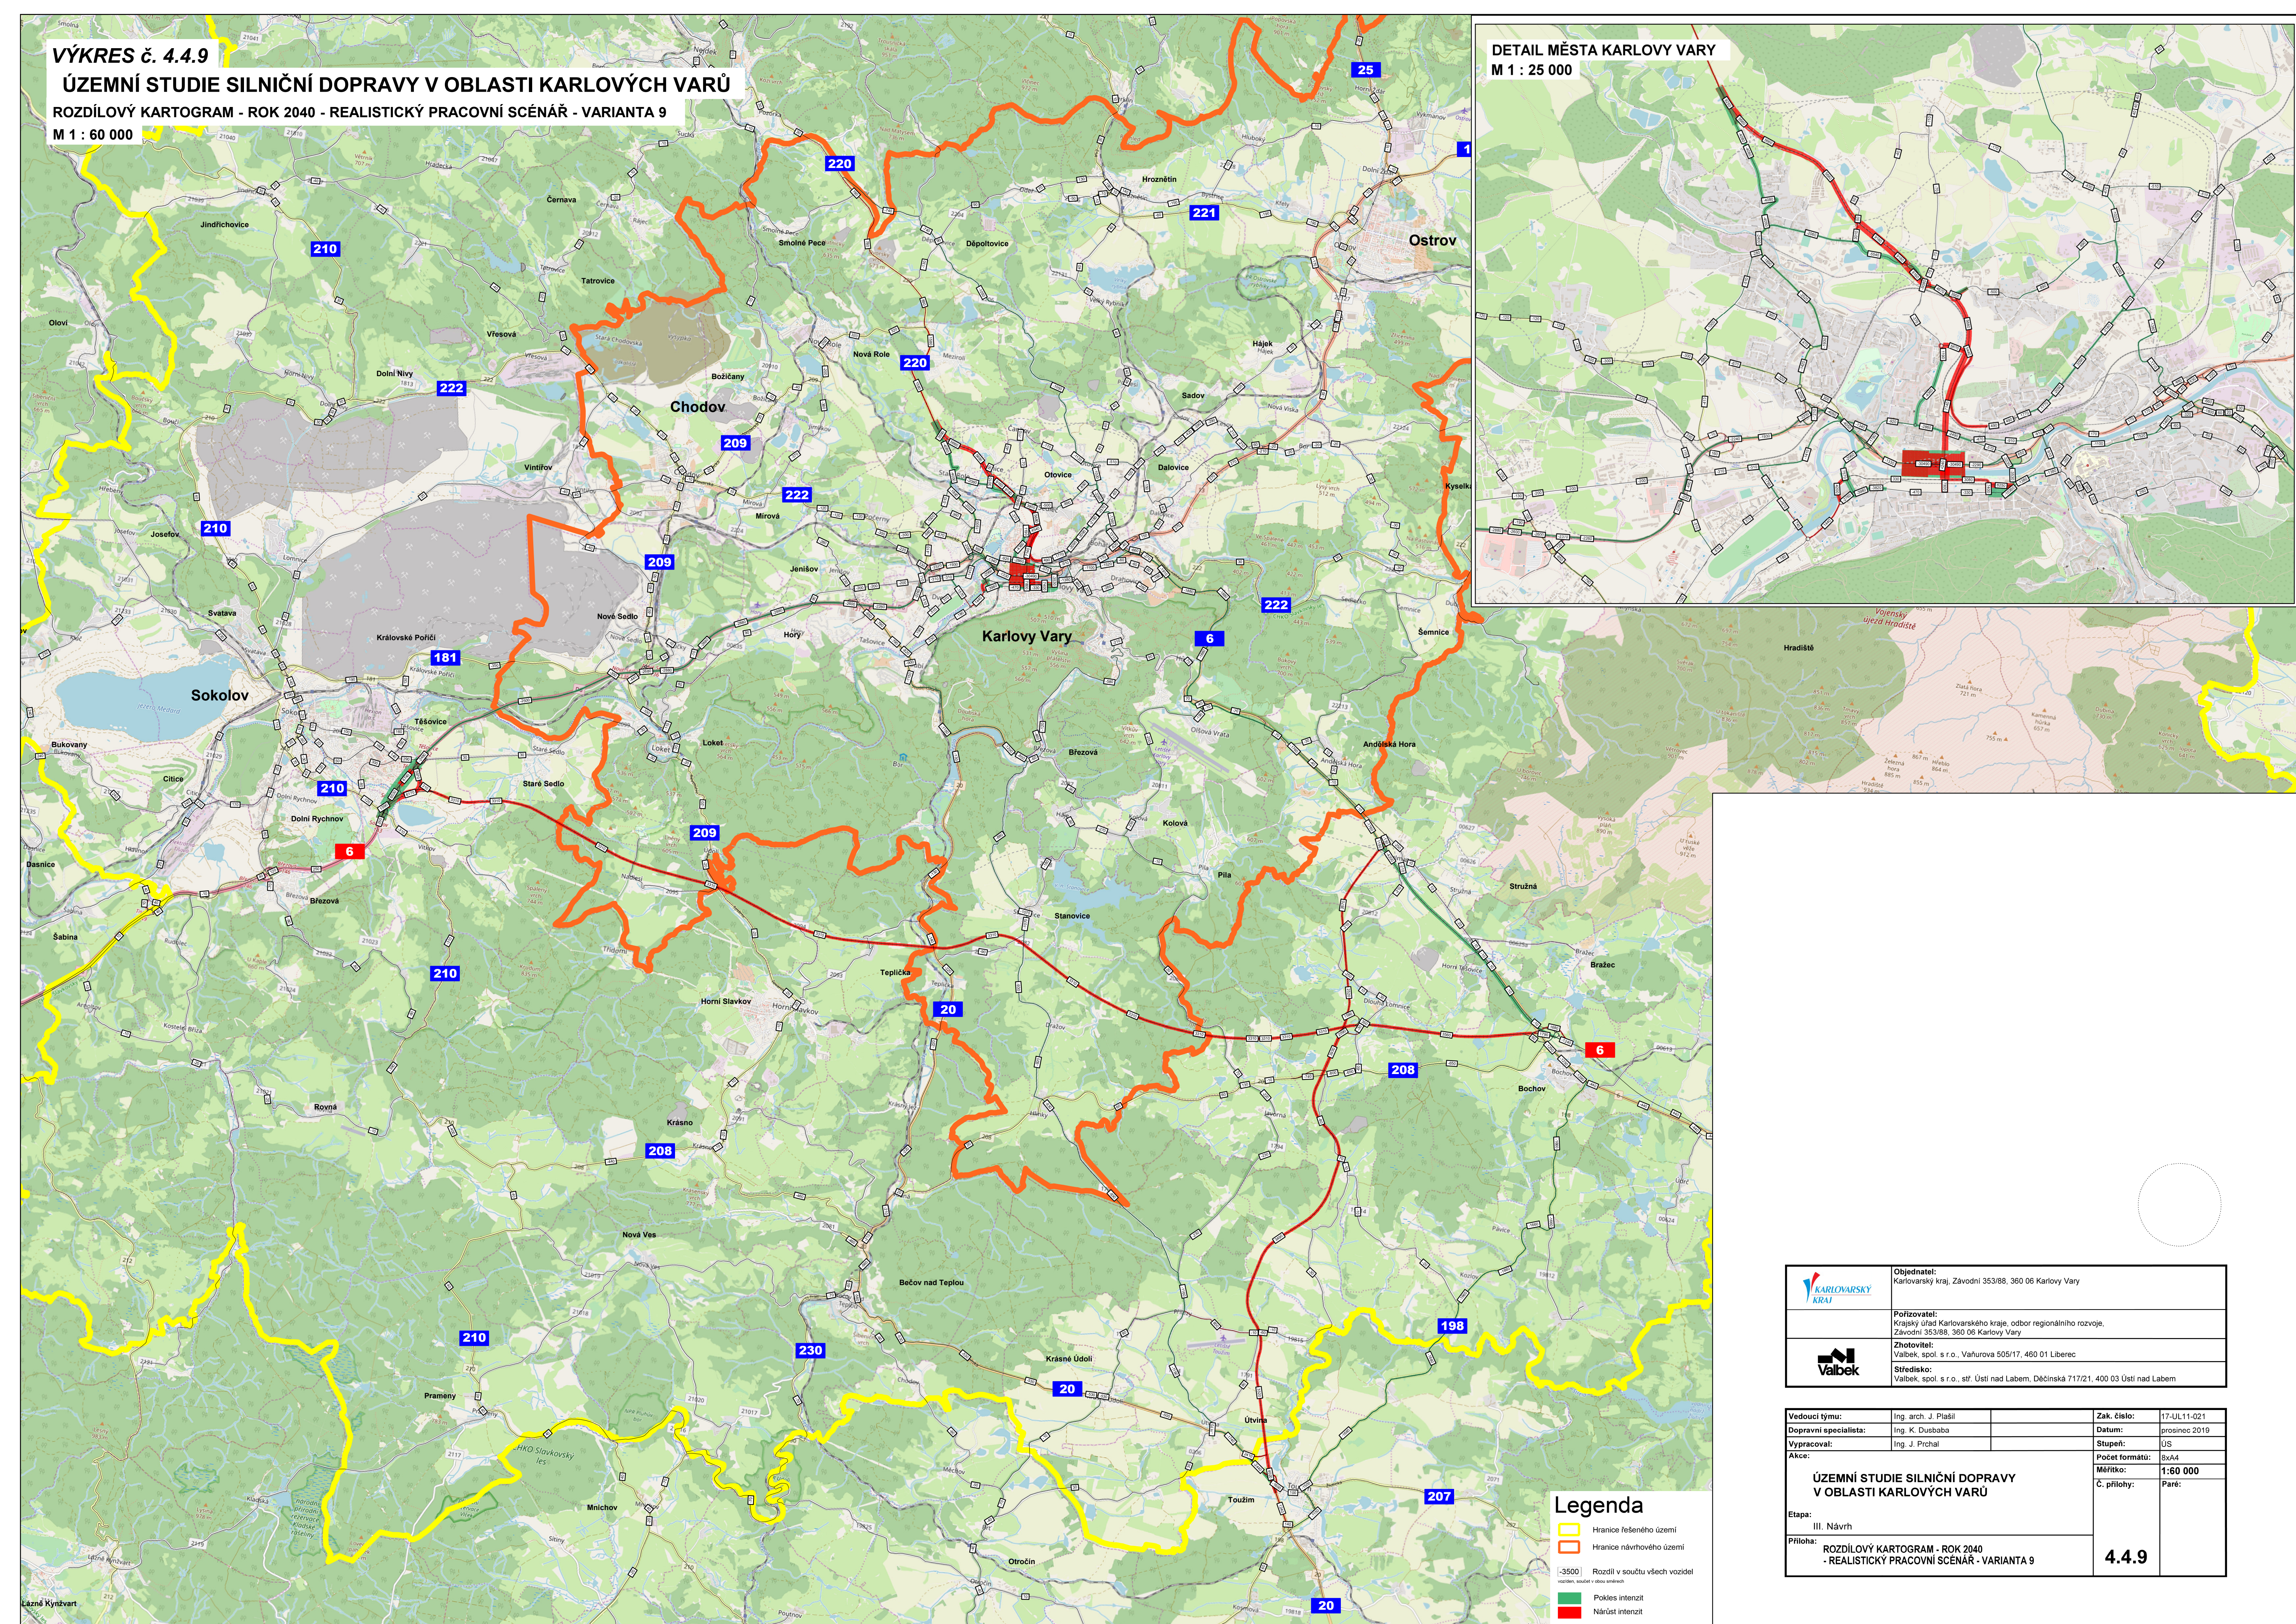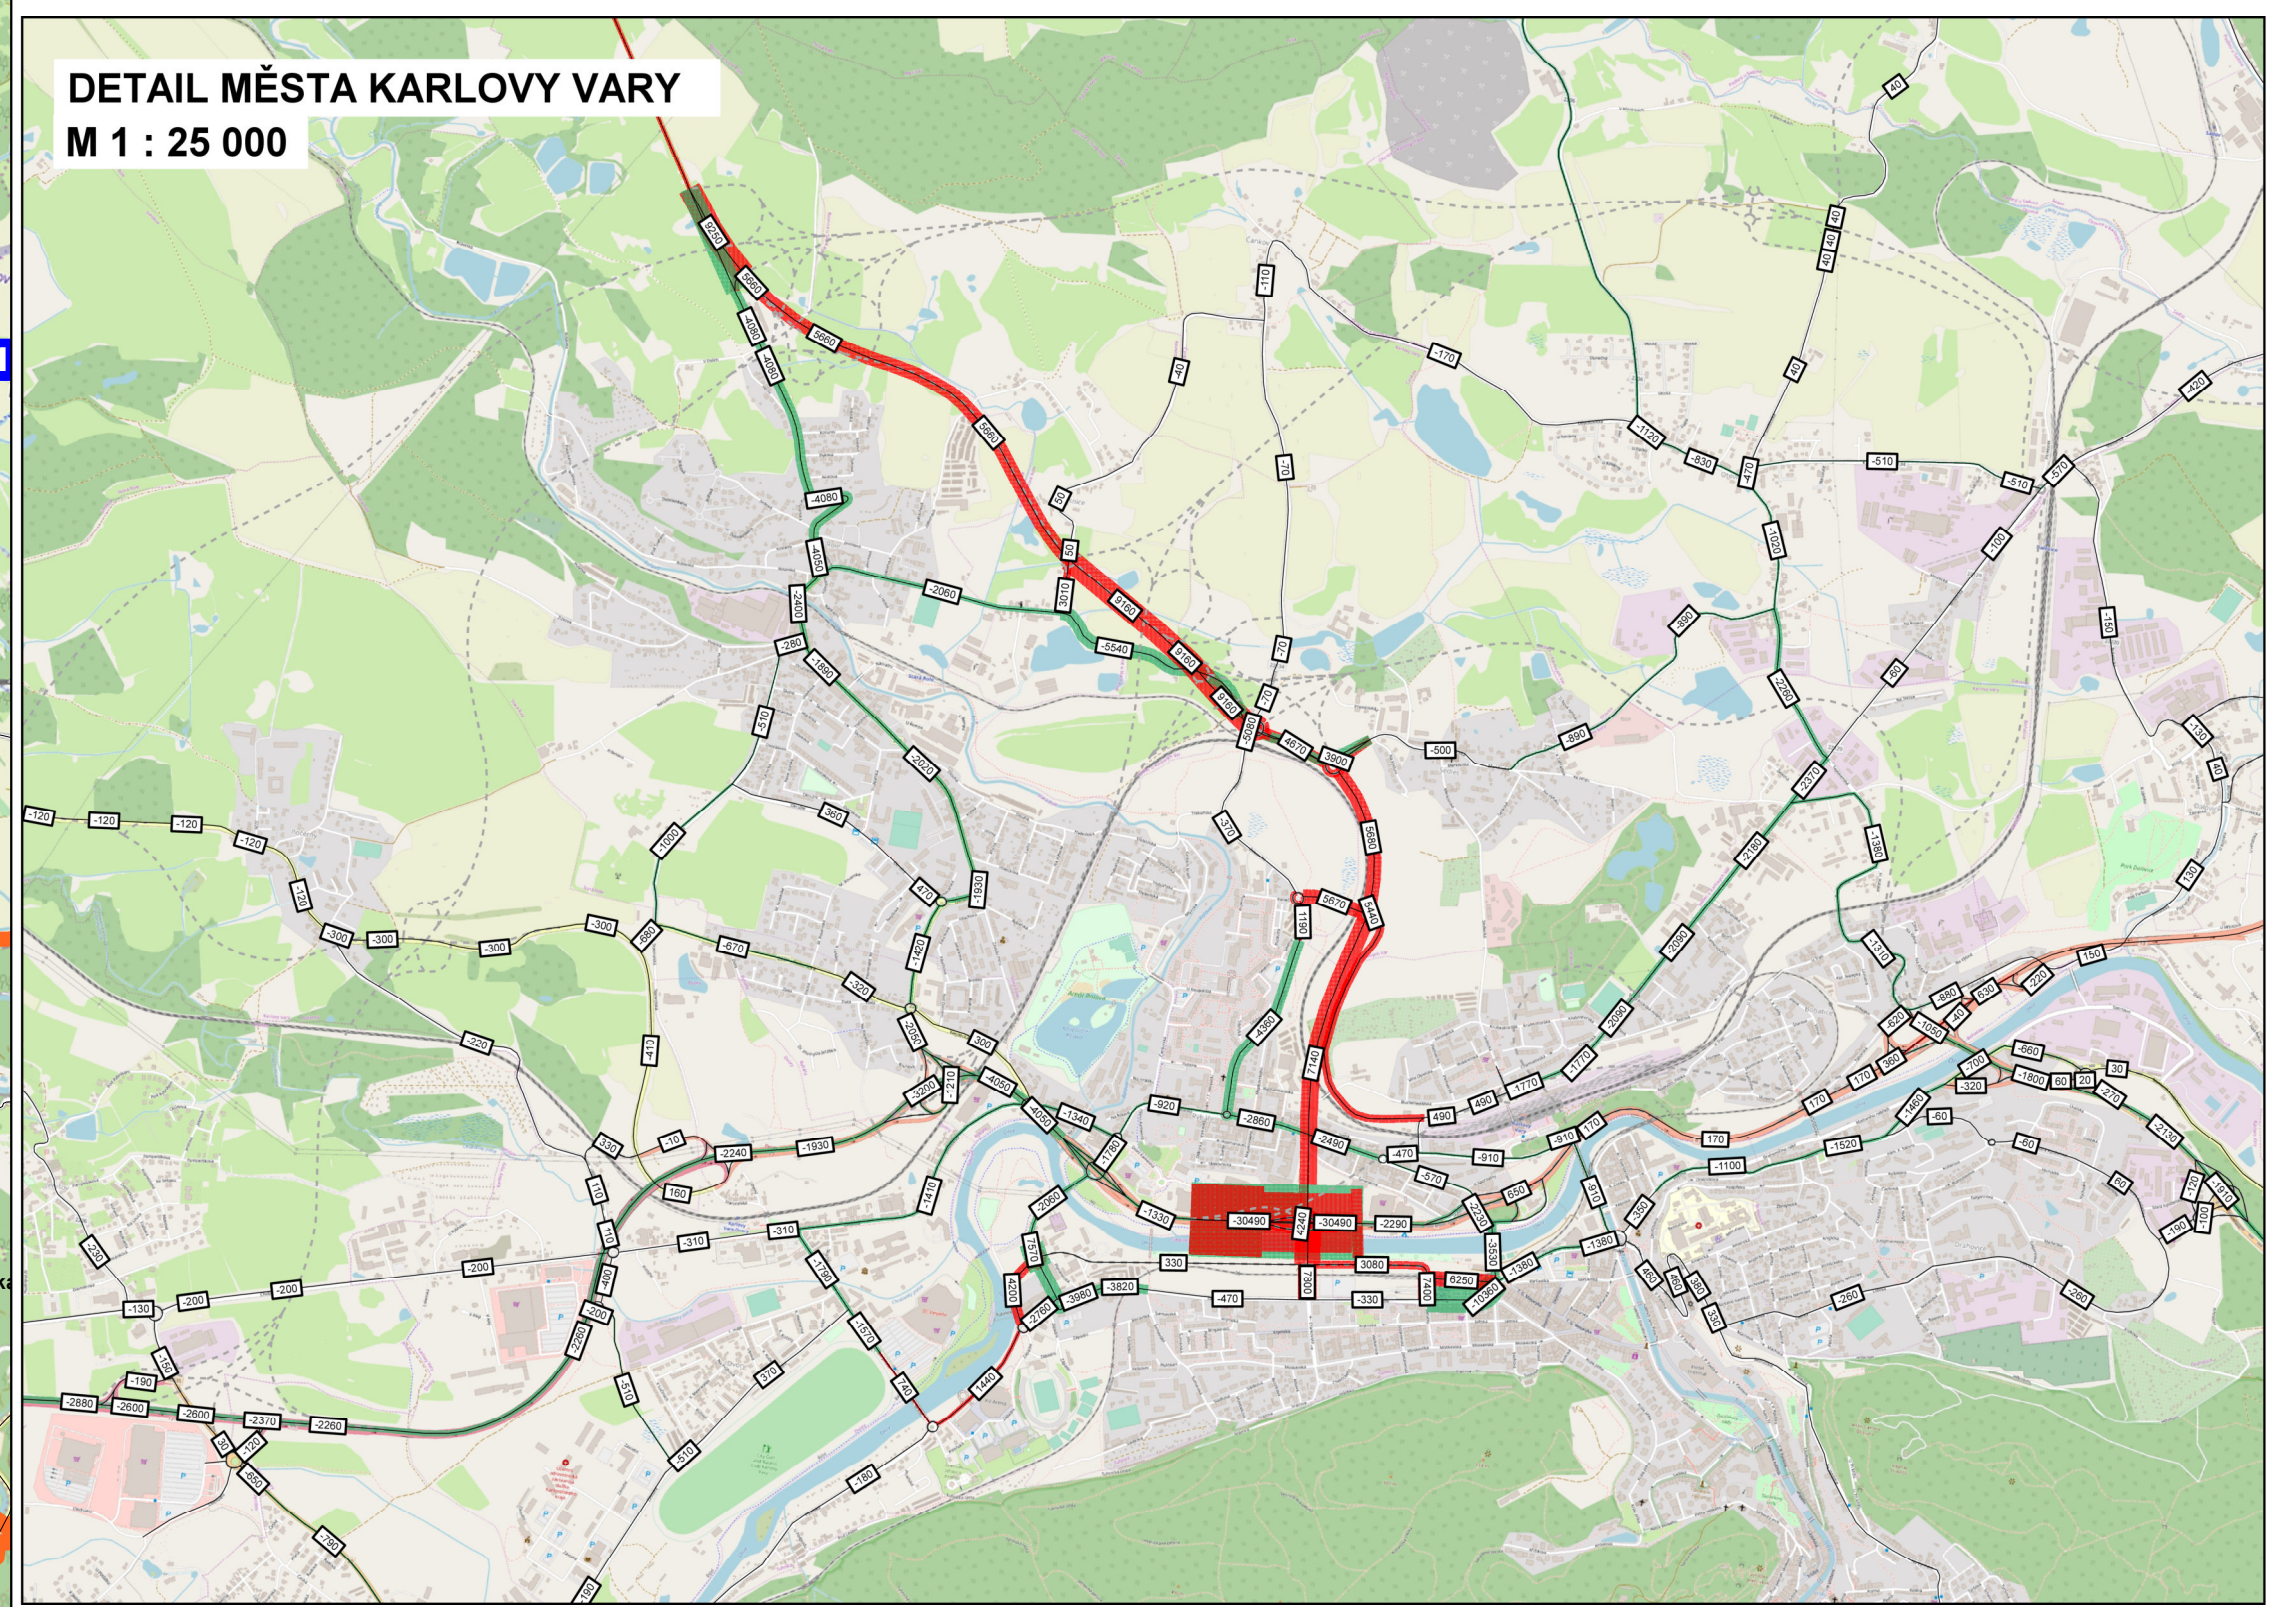

## Legenda

- |                                                                                       |                                                                 |
|---------------------------------------------------------------------------------------|-----------------------------------------------------------------|
|  | Hranice řešeného území                                          |
|  | Hranice návrhového území                                        |
|  | Rozdíl v součtu všech vozidel<br>vozidel, součet v obou směrech |
|  | Pokles intenzit                                                 |
|  | Nárůst intenzit                                                 |

|                                                                                       |   |
|---------------------------------------------------------------------------------------|---|
|  | <b>Objednatel:</b><br>Karlovarský kraj, Závodní 353/388, 360 06 Karlovy Vary                                                 |
|                                                                                       | <b>Porizovatel:</b><br>Krajský úřad Karlovarského kraje, odbor regionálního rozvoje,<br>Závodní 353/388, 360 06 Karlovy Vary |
|  | <b>Zhotovitel:</b><br>Valbek, spol. s r.o., Vahurova 505/17, 460 01 Liberec                                                  |
|                                                                                       | <b>Středisko:</b><br>Valbek, spol. s r.o., stf. Ústí nad Labem. Děčická 717/21, 400 03 Ústí nad Labem                        |

|                                                                    |                                                                              |                |                 |
|--------------------------------------------------------------------|------------------------------------------------------------------------------|----------------|-----------------|
| Vedoucí týmu:                                                      | Ing. arch. J. Plešil                                                         | Zak. číslo:    | 17-JUL11-021    |
| Dopravní specialista:                                              | Ing. K. Dusbaba                                                              | Datum:         | prosinec 2019   |
| Vypracoval:                                                        | Ing. J. Prchal                                                               | Stupeň:        | US              |
| Akte:                                                              |                                                                              | Počet formátů: | 8xA4            |
| <b>ÚZEMNÍ STUDIE SILNIČNÍ DOPRAVY<br/>V OBLASTI KARLOVÝCH VARŮ</b> |                                                                              | Měřitko:       | <b>1:60 000</b> |
|                                                                    |                                                                              | Č. přílohy:    | Paré:           |
|                                                                    |                                                                              |                |                 |
| Etapa:                                                             | III. Návrh                                                                   |                |                 |
| Příloha:                                                           | ROZDÍLOVÝ KARTOGRAM - ROK 2040<br>- REALISTICKÝ PRACOVNÍ SCÉNÁŘ - VARIANTA 9 | <b>4.4.9</b>   |                 |