


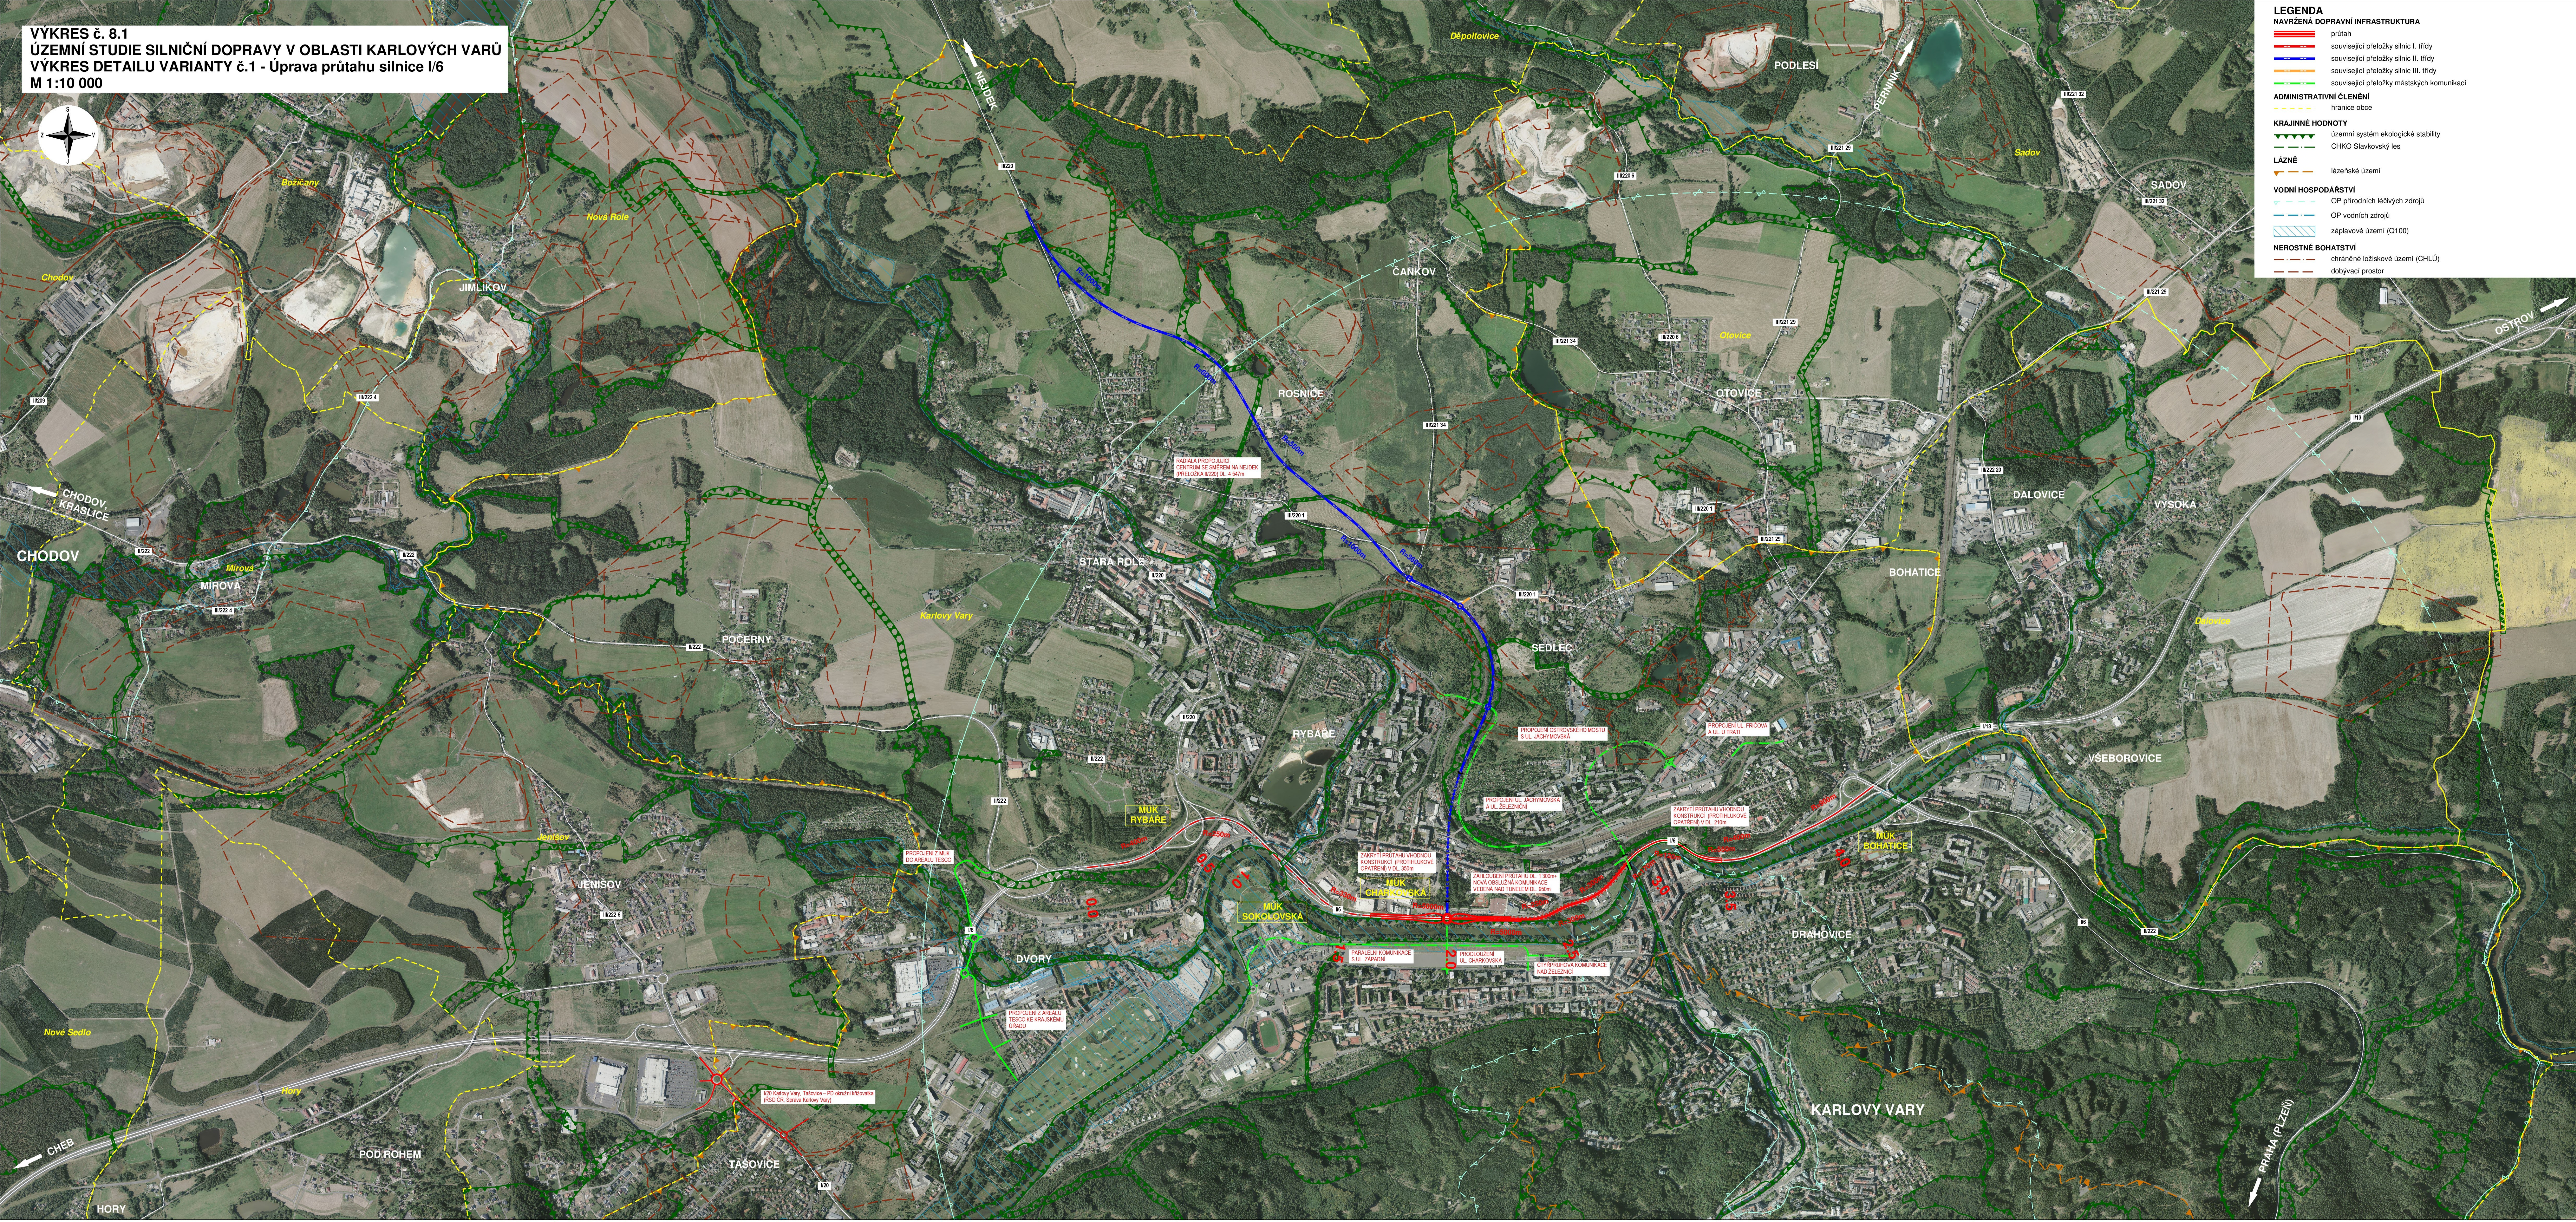

LEGENDA

NAVRŽENÁ DOPRAVNÍ INFRASTRUKTURA

-  průtah
-  související přeložky silnic I. třídy
-  související přeložky silnic II. třídy
-  související přeložky silnic III. třídy
-  související přeložky městských komunikací
-  hranice obce

KRAJINNÉ HODNOTY

-  územní systém ekologické stability
-  CHKO Slavkovský les

LÁZNĚ

-  lázeňské území

VODNÍ HOSPODÁŘSTVÍ

-  OP přírodních ledvých zdrojů
-  OP vodních zdrojů
-  záplavové území (Q100)

NEROSTNÉ ZÁBLATVÍ

-  chráněné ložiskové území (CHLÚ)
-  dobývací prostor

	Objednatel: Karlovarský kraj, Závodní 353/38, 360 06 Karlovy Vary																										
	Položkovatel: Krajský úřad Karlovarského kraje, odd. regionálního rozvoje, Váňok, spol. s r.o., 360 06 Karlovy Vary																										
	Zhotovitel: Váňok, spol. s r.o., Vaňurova 505/17, 460 01 Liberec																										
	Státní kód: Váňok, spol. s r.o. s.r. Ústí nad Labem, Dělnická 717/21, 400 03 Ústí nad Labem																										
																											
<table><tr><td>Vedoucí týmu:</td><td>Ing. arch. J. Plášil</td><td>Čís. řádo:</td><td>17/LU/11-021</td></tr><tr><td>Doprovodný specialista:</td><td>Ing. K. Luviska</td><td>Datum:</td><td>prosinec 2019</td></tr><tr><td>Vypracoval:</td><td>M. Marka, DiS.</td><td>Stupeň:</td><td>ÚS</td></tr><tr><td>Akce:</td><td></td><td>Počet formátů:</td><td>12x44</td></tr><tr><td></td><td></td><td>Měřítko:</td><td>1:10 000</td></tr><tr><td></td><td></td><td>Č. přílohy:</td><td>Paré:</td></tr></table>				Vedoucí týmu:	Ing. arch. J. Plášil	Čís. řádo:	17/LU/11-021	Doprovodný specialista:	Ing. K. Luviska	Datum:	prosinec 2019	Vypracoval:	M. Marka, DiS.	Stupeň:	ÚS	Akce:		Počet formátů:	12x44			Měřítko:	1:10 000			Č. přílohy:	Paré:
Vedoucí týmu:	Ing. arch. J. Plášil	Čís. řádo:	17/LU/11-021																								
Doprovodný specialista:	Ing. K. Luviska	Datum:	prosinec 2019																								
Vypracoval:	M. Marka, DiS.	Stupeň:	ÚS																								
Akce:		Počet formátů:	12x44																								
		Měřítko:	1:10 000																								
		Č. přílohy:	Paré:																								
ÚZEMNÍ STUDIE SILNIČNÍ DOPRAVY V OBLASTI KARLOVYCH VARŮ																											
Etapa: III. Návrh																											
Příloha: VÝKRES DETALU VARIANTY č.1																											
8.1																											