
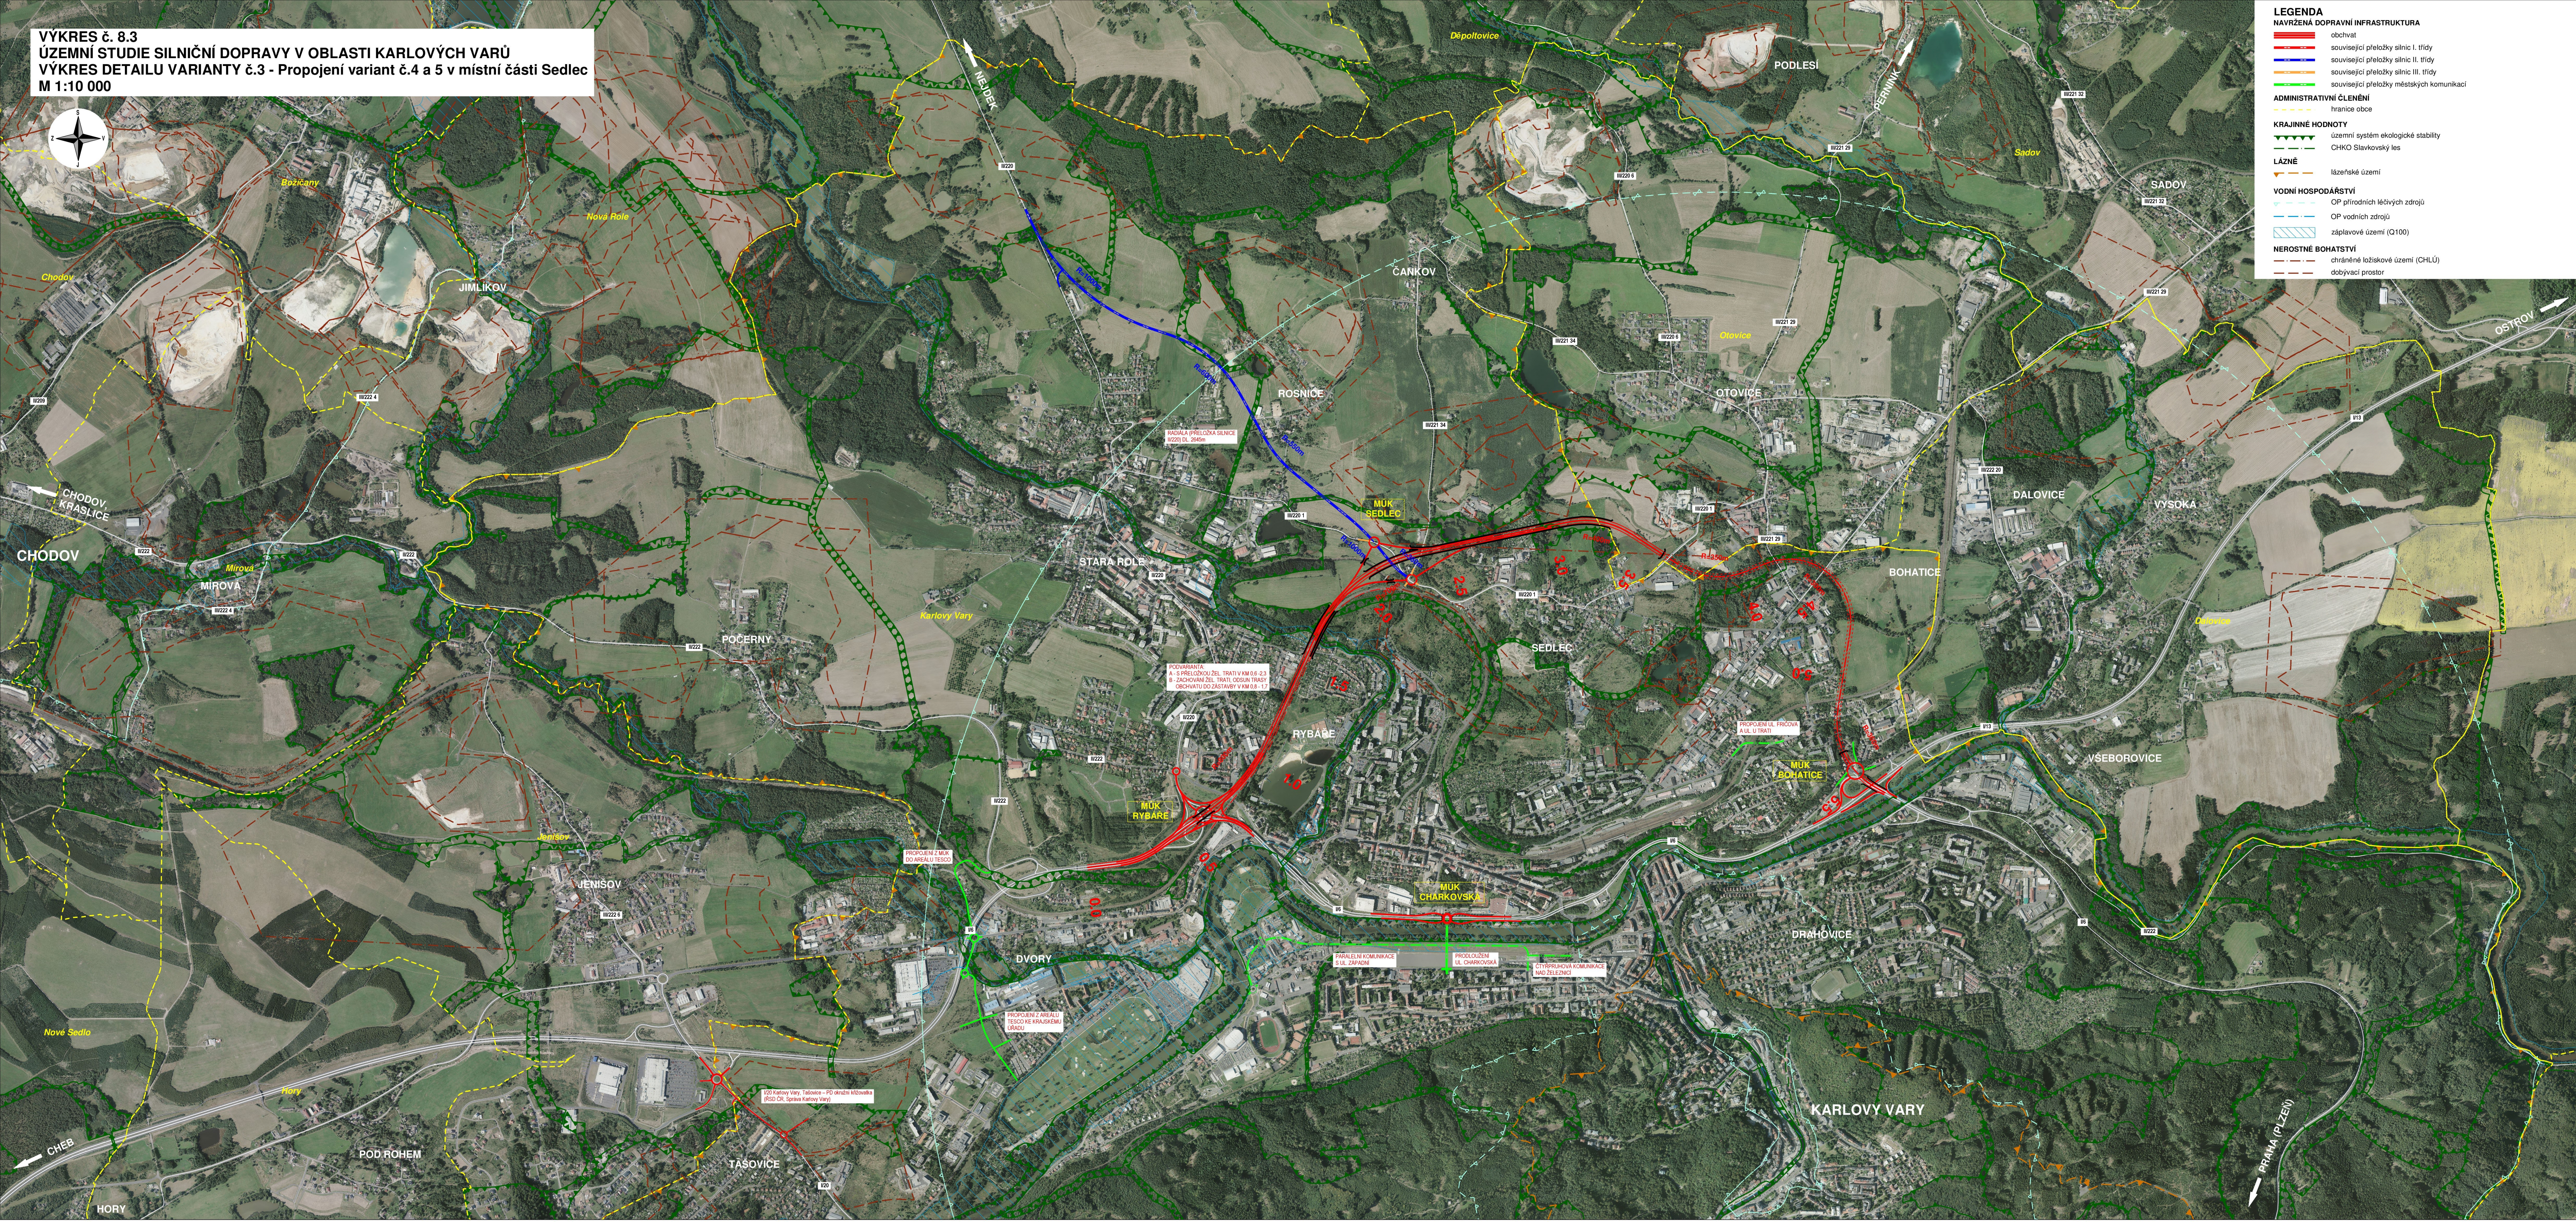


VÝKRES č. 8.3
ÚZEMNÍ STUDIE SILNIČNÍ DOPRAVY V OBLASTI KARLOVÝCH VARŮ
VÝKRES DETAILU VARIANTU č.3 - Propojení variant č.4 a 5 v místní části Sedlec
M 1:10 000

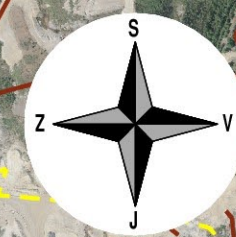

LEGENDA

NAVRŮŠENÁ DOPRAVNÍ INFRASTRUKTURA

-  obchvat
-  související přeložky silnic I. třídy
-  související přeložky silnic II. třídy
-  související přeložky silnic III. třídy
-  související přeložky městských komunikací

ADMINISTRATIVNÍ ČLENĚNÍ

-  hranice obce

KRAJINNÉ HODNOTY

-  územní intenzita ekologické stability
-  CHKO Slavkovský les

LÁZNĚ

-  lázeňské území

VODNÍ HOSPODÁŘSTVÍ

-  OP přírodních léčivých zdrojů
-  OP vodních zdrojů
-  záplavové území (Q100)

NEROSTNÉ BOHATSTVÍ

-  chráněné ložiskové území (CHLÚ)
-  dobývací prostor

 KARLOVARSKÝ KRAJ	Objednatel: Karlovarský kraj, Závodní 353/88, 360 06 Karlovy Vary
	Porizovatel: Krajský úřad Karlovarského kraje, odbor regionálního rozvoje, Závodní 315/88, 360 06 Karlovy Vary
 Valbek	Zhotovitel: Valbek, spol. s r.o., Vaňurova 505/17, 460 01 Liberec
	Středisko: Valbek, spol. s r.o., str. Ústí nad Labem: Dčánská 717/21, 400 03 Ústí nad Labem

Vedoucí týmu:	Ing. arch. J. Ptáček	Zak. číslo:	17.04.11-021
Dopravní specialista:	Ing. K. Dubečka	Datum:	prosrace 2019
Vypracovatel:	M. Mašek, D.S.	Stupeň:	US
Akce:		Počet formátů:	12xA4
			1:10 000
		Č. přílohy:	Pare:

ÚZEMNÍ STUDIE SILNIČNÍ DOPRAVY V OBLASTI KARLOVYCH VARÚ

Etapa: III. Návrh	8.3
Příloha: VÝKRES DETAILU VARIANTY č.3	