
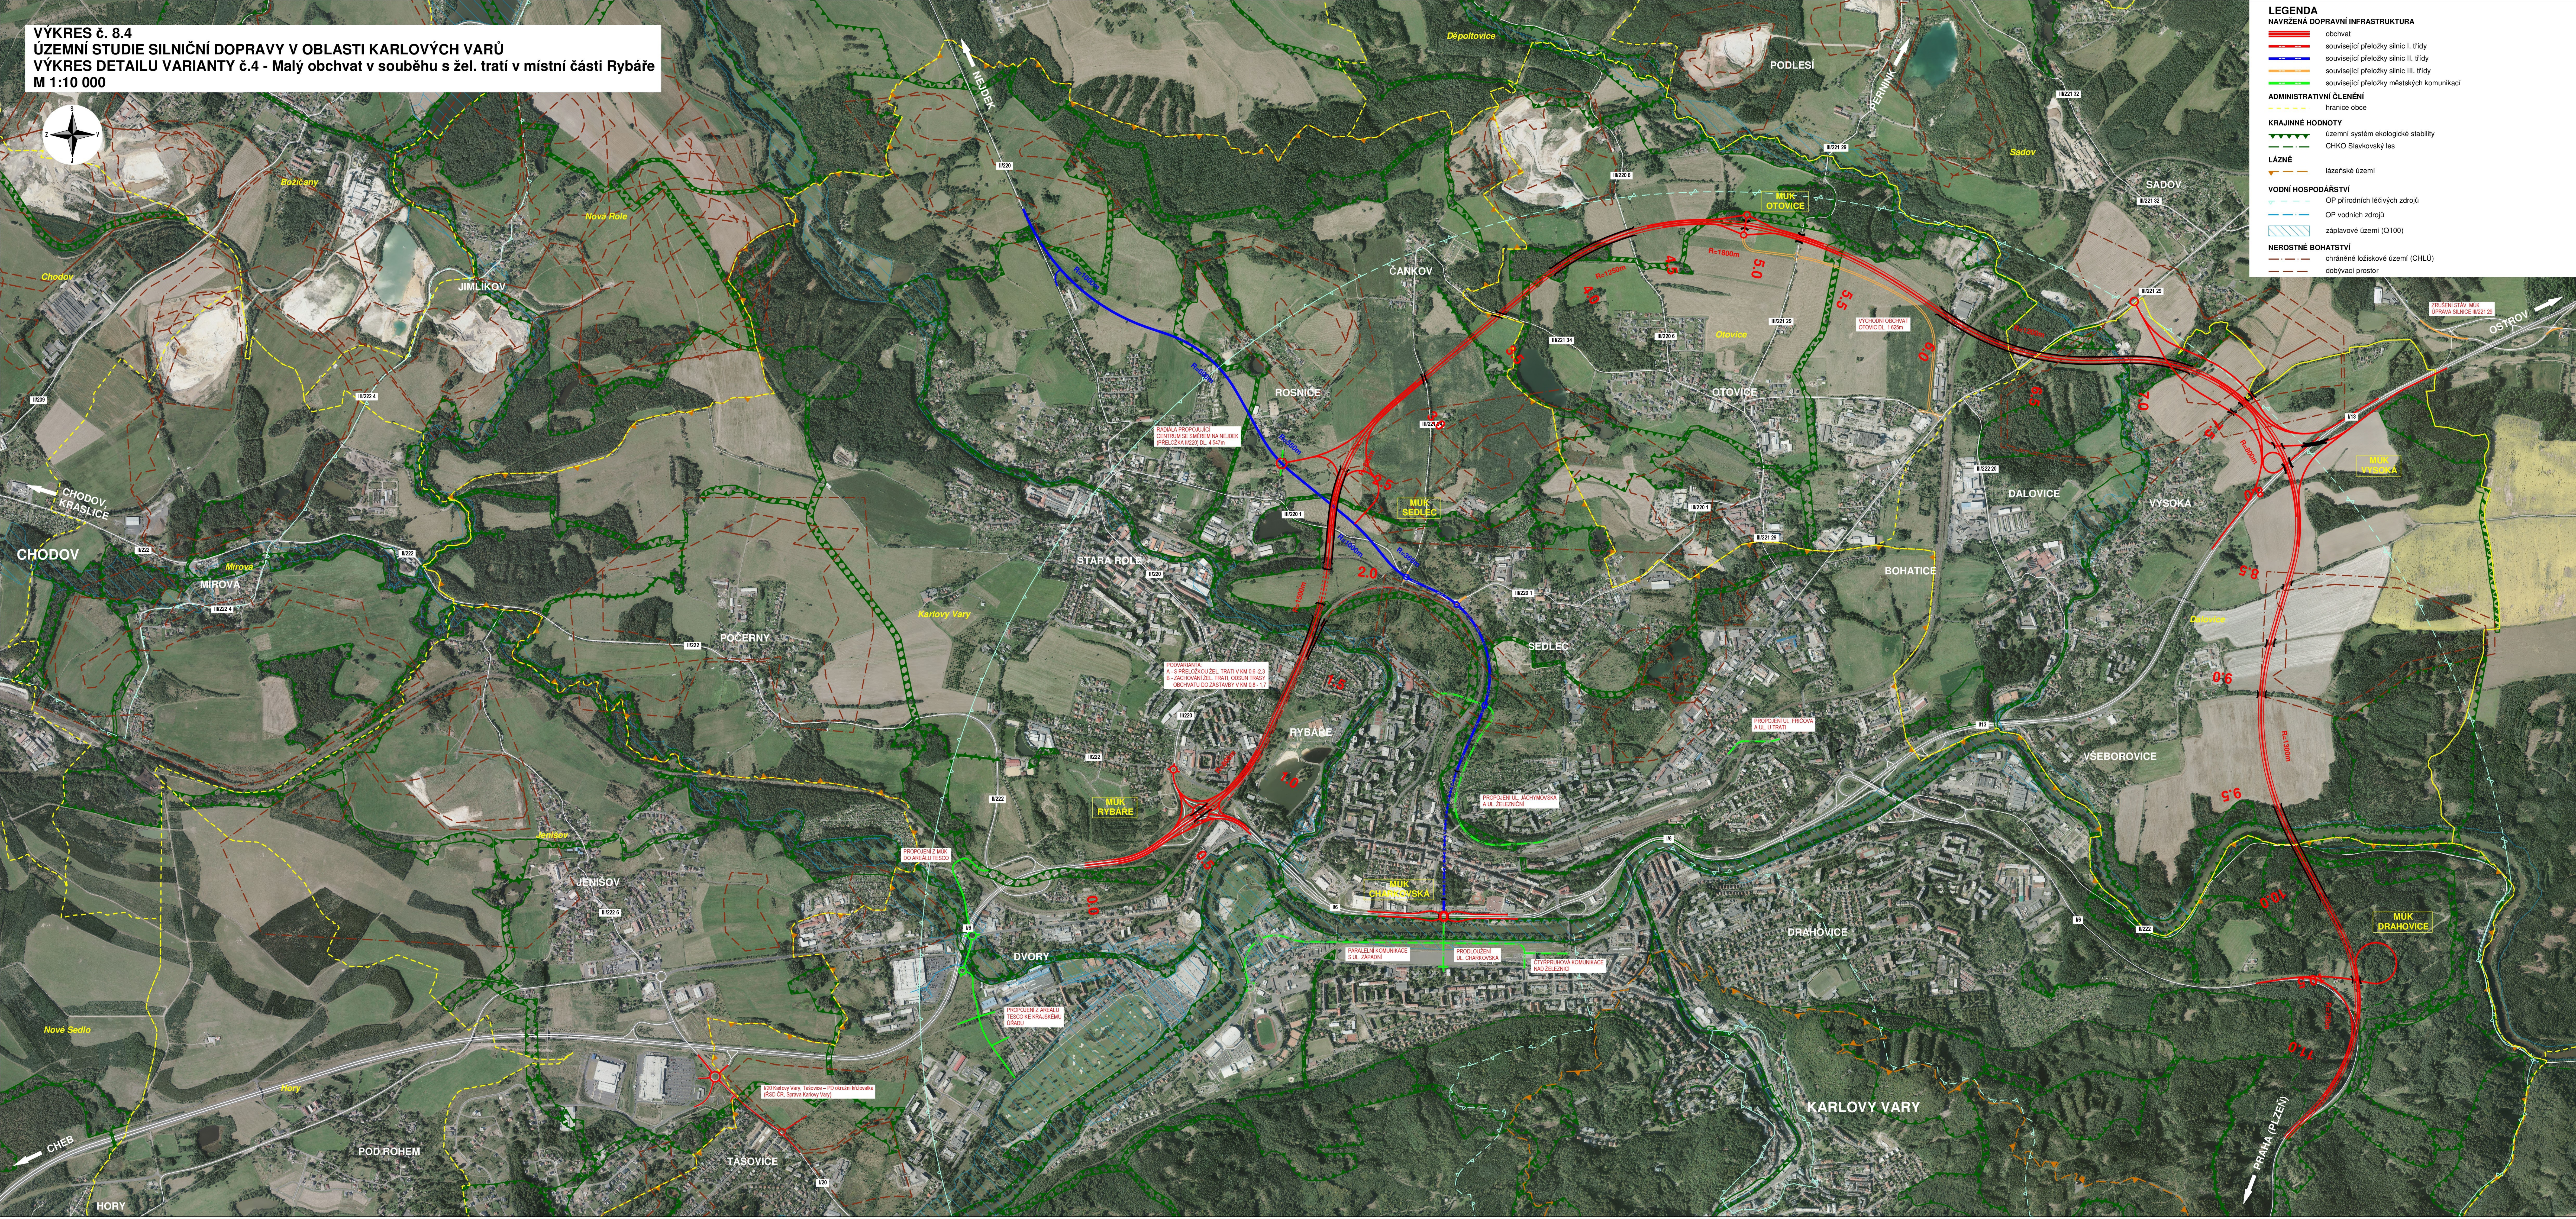


VÝKRES č. 8.4
ÚZEMNÍ STUDIE SILNIČNÍ DOPRAVY V OBLASTI KARLOVÝCH VARŮ
VÝKRES DETAILU VARIANTY č.4 - Malý obchvat v souběhu s žel. tratí v místní části Rybáře
M 1:10 000

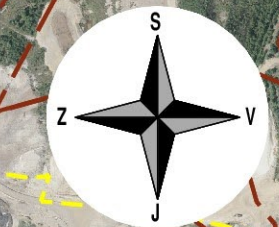

- LEGENDA**
- NAVŘZENÁ DOPRAVNÍ INFRASTRUKTURA**
- obchvat
 - související přeložky silnic I. třídy
 - související přeložky silnic II. třídy
 - související přeložky silnic III. třídy
 - související přeložky městských komunikací
- ADMINISTRATIVNÍ ČLENĚNÍ**
- hranice obce
- KRAJINNÉ HODNOTY**
- územní systém ekologické stability
 - CHKO Slavkovský les
- LÁZNĚ**
- lázeňské území
- VODNÍ HOSPODÁŘSTVÍ**
- OP přírodních léčivých zdrojů
 - OP vodních zdrojů
 - záplavové území (Q100)
- NEROSTNÉ BOHATSTVÍ**
- chráněné ložiskové území (CHLÚ)
 - dobývací prostor

 	Objednatel: Karlovarský kraj, Závodní 353/88, 360 06 Karlovy Vary	
	Pořizovatel: Krajští úřad Karlovarského kraje, odbor regionálního rozvoje, Závodní 353/88, 360 06 Karlovy Vary	
	Zhotovitel: Valbek, spol. s r.o., Váňurova 505/17, 460 01 Liberec	
	Středisko: Valbek, spol. s r.o., Ústí nad Labem, Dělnická 717/21, 460 03 Ústí nad Labem	

Vedoucí týmu:		Ing. arch. J. Plášil	Zak. číslo:	17/ÚL.11-021
Dopravní specialist:		Ing. K. Dostál	Datum:	prosracec 2019
Výpracovní:		M. Mašek, DIS	Stupeň:	ÚS
Akce:			Počet formátů:	12x44
			Měřítko:	1:10 000
			Č. přílohy:	Par:
ÚZEMNÍ STUDIE SILNIČNÍ DOPRAVY V OBLASTI KARLOVÝCH VARŮ				
Etap: III. Návrh				
Příloha: VÝKRES DETAILU VARIANTY č.4				
				8.4