


VÝKRES č. 8.5
ÚZEMNÍ STUDIE SILNIČNÍ DOPRAVY V OBLASTI KARLOVÝCH VARŮ
VÝKRES DETAILU VARIANTY č.5 - Malý obchvat v koridoru dle ŽÚR
M 1:10 000

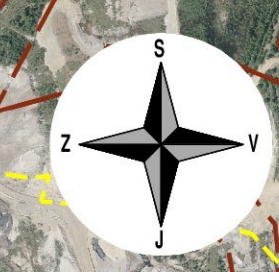

LEGENDA

NAVŘENÁ DOPRAVNÍ INFRASTRUKTURA

obchvat

související přeložky silnic I. třídy

související přeložky silnic II. třídy

související přeložky silnic III. třídy

související přeložky městských komunikací

ADMINISTRATIVNÍ ČLENĚNÍ

hranice obce

KRAJINNÉ HODNOTY

územní systém ekologické stabilityCHKO Slavkovský les


LÁZNĚ

lázeňské území

VODNÍ HOSPODÁŘSTVÍ

OP přírodních léčivých zdrojůOP vodních zdrojůzáplavové území (Q100)

NEROSTNÉ BOHATSTVÍ

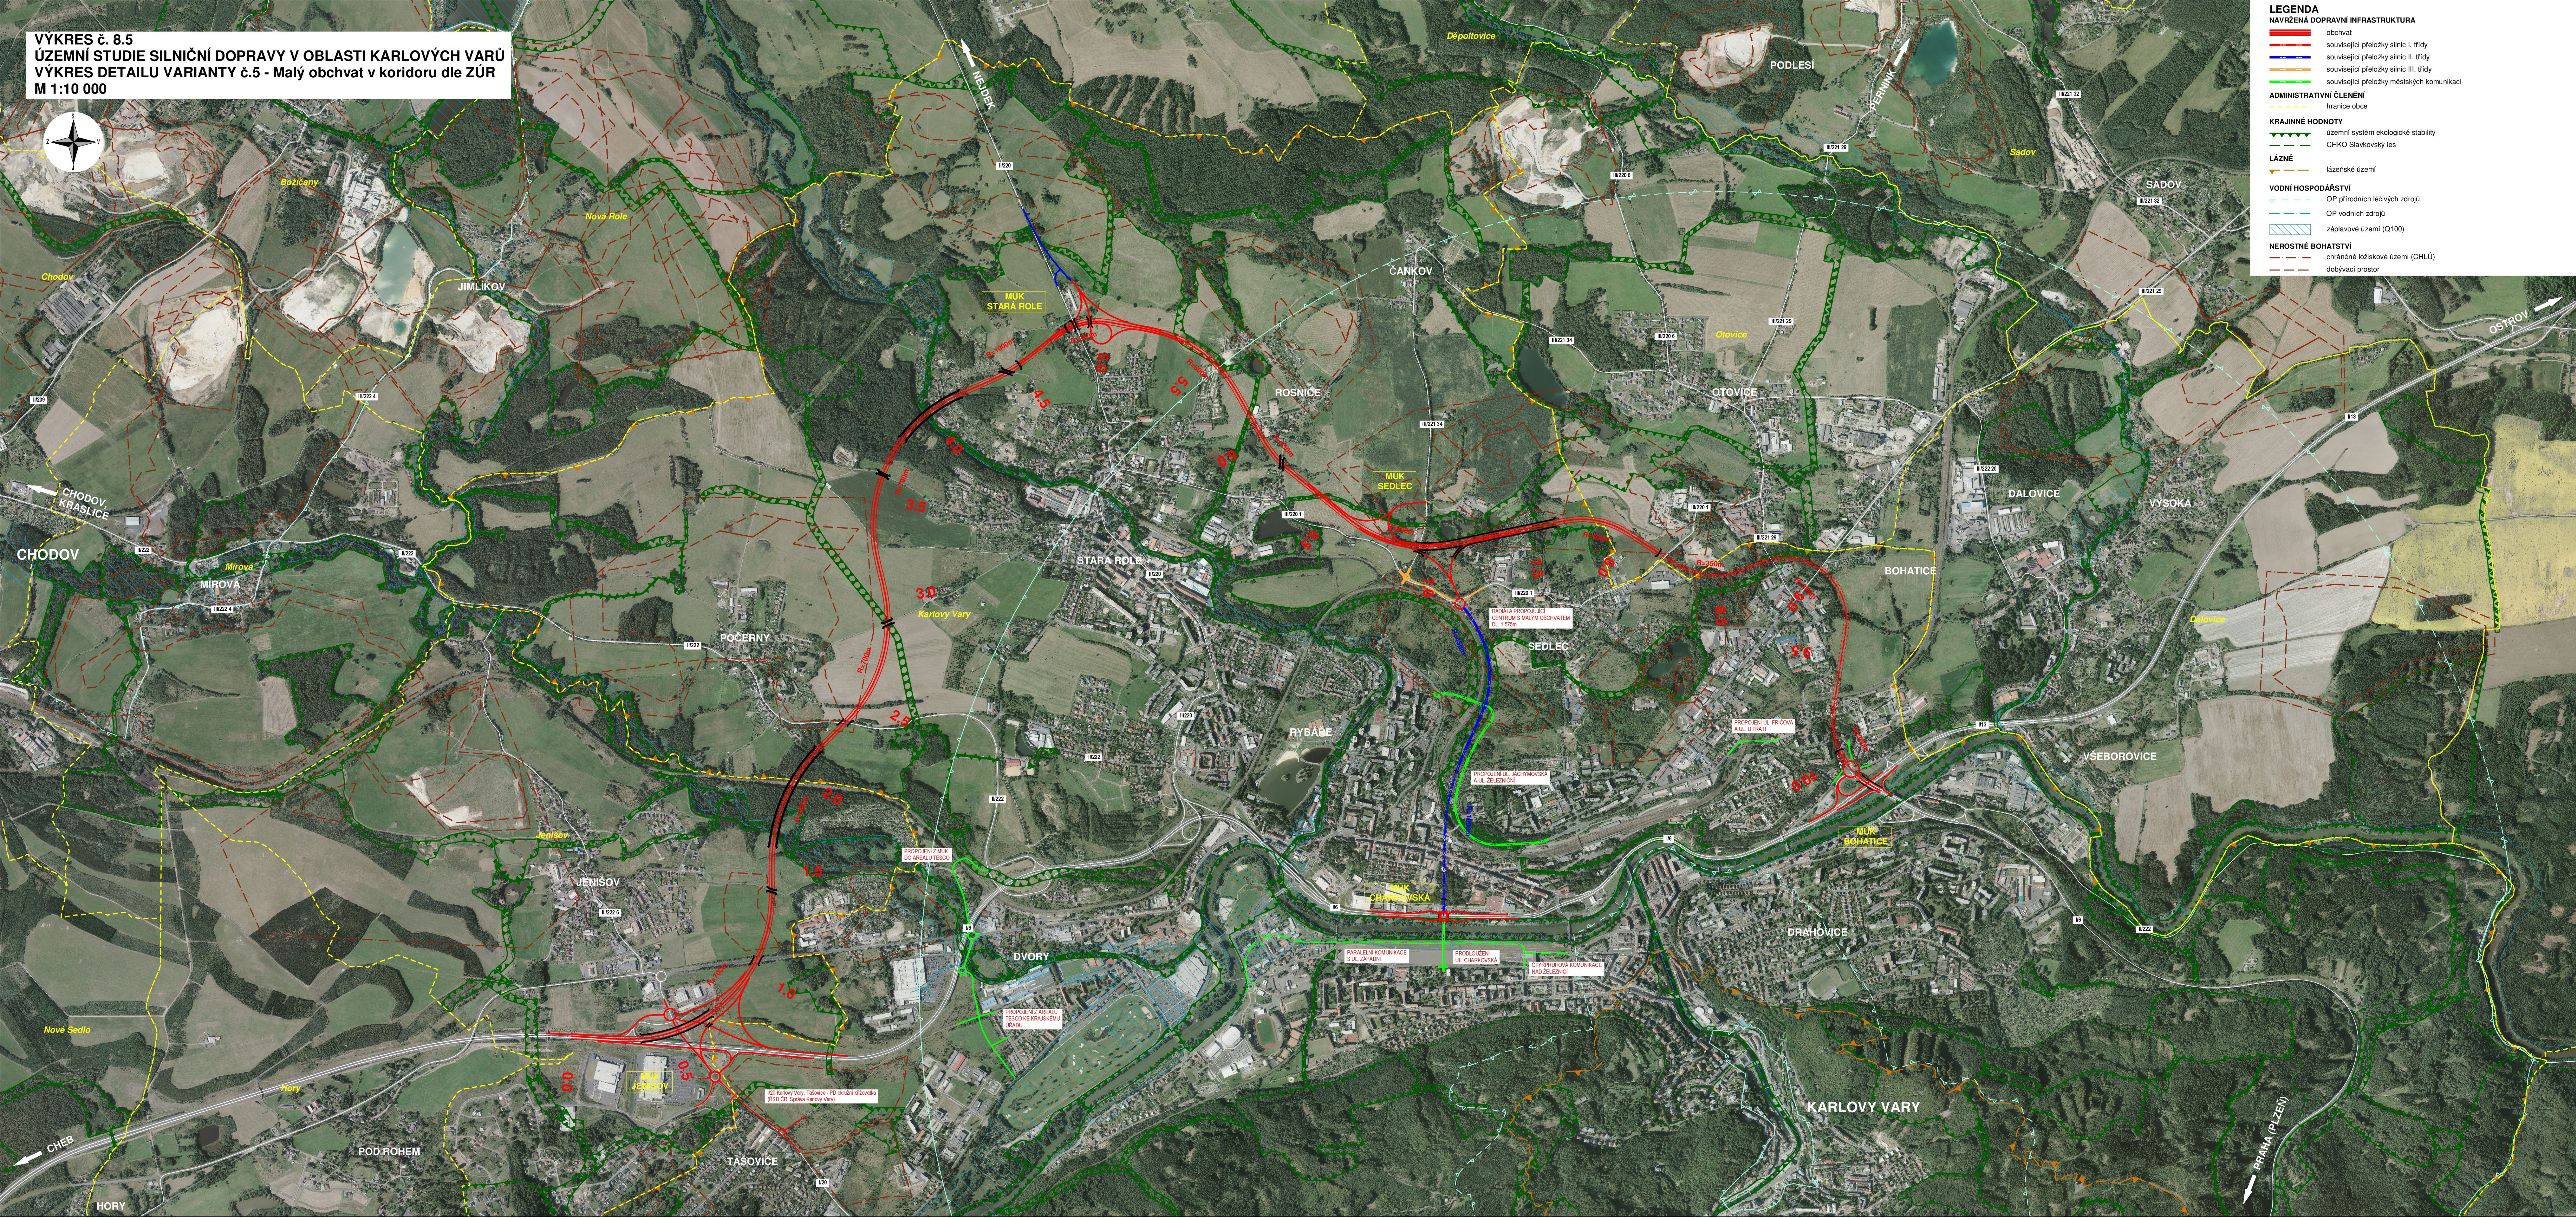chráněné kožiskové území (CHLÚ)dobyvací prostor

	Objednatel: Karlovarský kraj, Závodní 353/88, 360 06 Karlovy Vary
	Projektant: Krajský úřad Karlovarského kraje, odbor regionálního rozvoje, Závodní 353/88, 360 06 Karlovy Vary
	Zhotovitel: Valbek, spol. s r.o., Váňurova 505/17, 460 01 Liberec
	Středisko: Valbek, spol. s r.o., Ústí nad Labem, Dačická 717/21, 460 03 Ústí nad Labem

Vedoucí týmu:	Ing. arch. J. Plášil	Zak. číslo:	17.04.11-021
Dopravní specialista:	Ing. K. Dušaba	Datum:	prosracec 2019
Vypracoval:	M. Mašek, DIS	Stupeň:	OS
Akce:		Počet formátů:	12x44
		Měřítko:	1:10 000
		Č. přílohy:	Parc.
ÚZEMNÍ STUDIE SILNIČNÍ DOPRAVY V OBLASTI KARLOVÝCH VARŮ			
Etapa: III. Návrh		8.5	
Příloha: VÝKRES DETAILU VARIANTY č.5			