
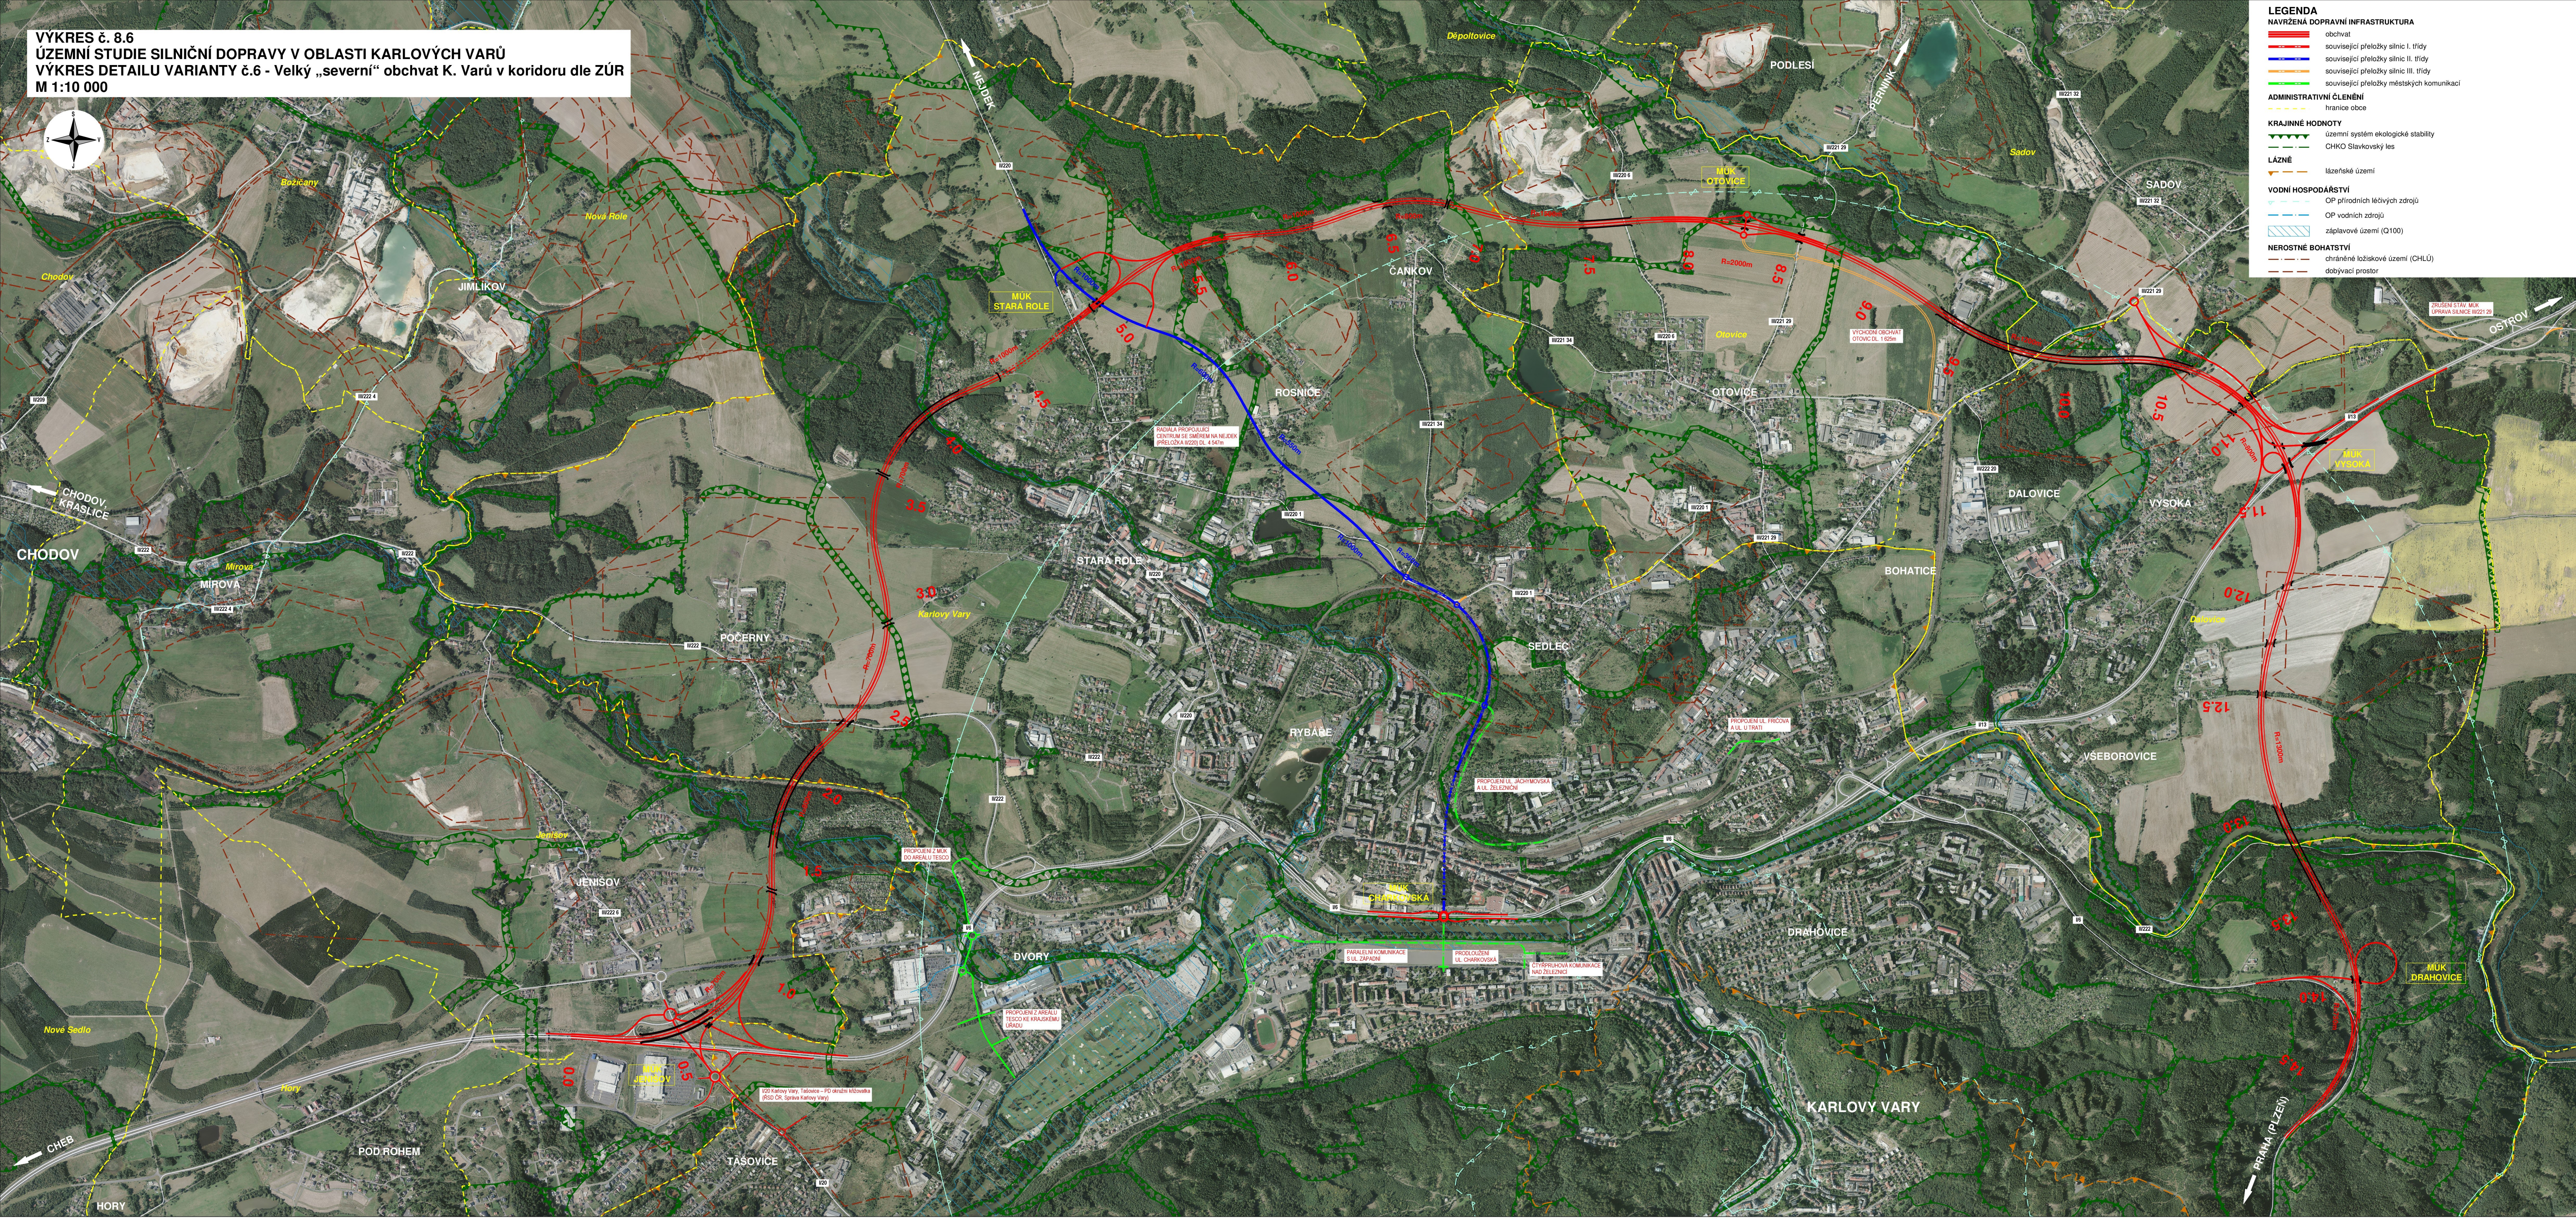


VYKRES č. 8.6
ÚZEMNÍ STUDIE SILNIČNÍ DOPRAVY V OBLASTI KARLOVÝCH VARŮ
VYKRES DETAILU VARIANTY č.6 - Velký „severní“ obchvat K. Varů v koridoru dle ZÚR
M 1:10 000

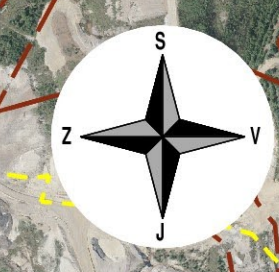

LEGENDA

NAVŘENÁ DOPRAVNÍ INFRASTRUKTURA

- obchvat
- souviselící přeložky silnic I. třídy
- souviselící přeložky silnic II. třídy
- souviselící přeložky silnic III. třídy
- souviselící přeložky městských komunikací

ADMINISTRATIVNÍ ČLENĚNÍ

- hranice obce

KRAJINNÉ HODNOTY

- územní systém ekologické stability
- CHKO Slavkovský les

LÁZNĚ

- lázeňské území

VODNÍ HOSPODÁŘSTVÍ

- OP přírodních léčivých zdrojů
- OP vodních zdrojů
- záplavové území (Q100)

NEROSTNÉ BOHATSTVÍ

- chráněné ložiskové území (CHLÚ)
- dobývací prostor

 	Objednatel: Karlovarský kraj, Závodní 353/88, 360 06 Karlovy Vary			
	Poličtovatel: Krajští úřad Karlovarského kraje, odbor regionálního rozvoje, Závodní 353/88, 360 06 Karlovy Vary			
	Zhotovitel: Valbek, spol. s r.o., Vaňurova 505/17, 400 01 Liberec			
	Středisko: Valbek, spol. s r.o., Ústí nad Labem, Dlážděná 717/21, 400 03 Ústí nad Labem			
Vedoucí týmu: Ing. arch. J. Pláčil		Zak. číslo:	17/ÚL.11-021	
Dopravní specialista: Ing. K. Dvorník		Datum:	prosince 2019	
Výpracoval: M. Mašek, D.S.		Stupeň:	ÚS	
Akce:		Počet formátů:	12x44	
ÚZEMNÍ STUDIE SILNIČNÍ DOPRAVY V OBLASTI KARLOVÝCH VARŮ		Měřítko:	1:10 000	
		C. přílohy:	Pare:	
		8.6		
Etapa: III. Návrh				
Příloha: VYKRES DETAILU VARIANTY č.6				