
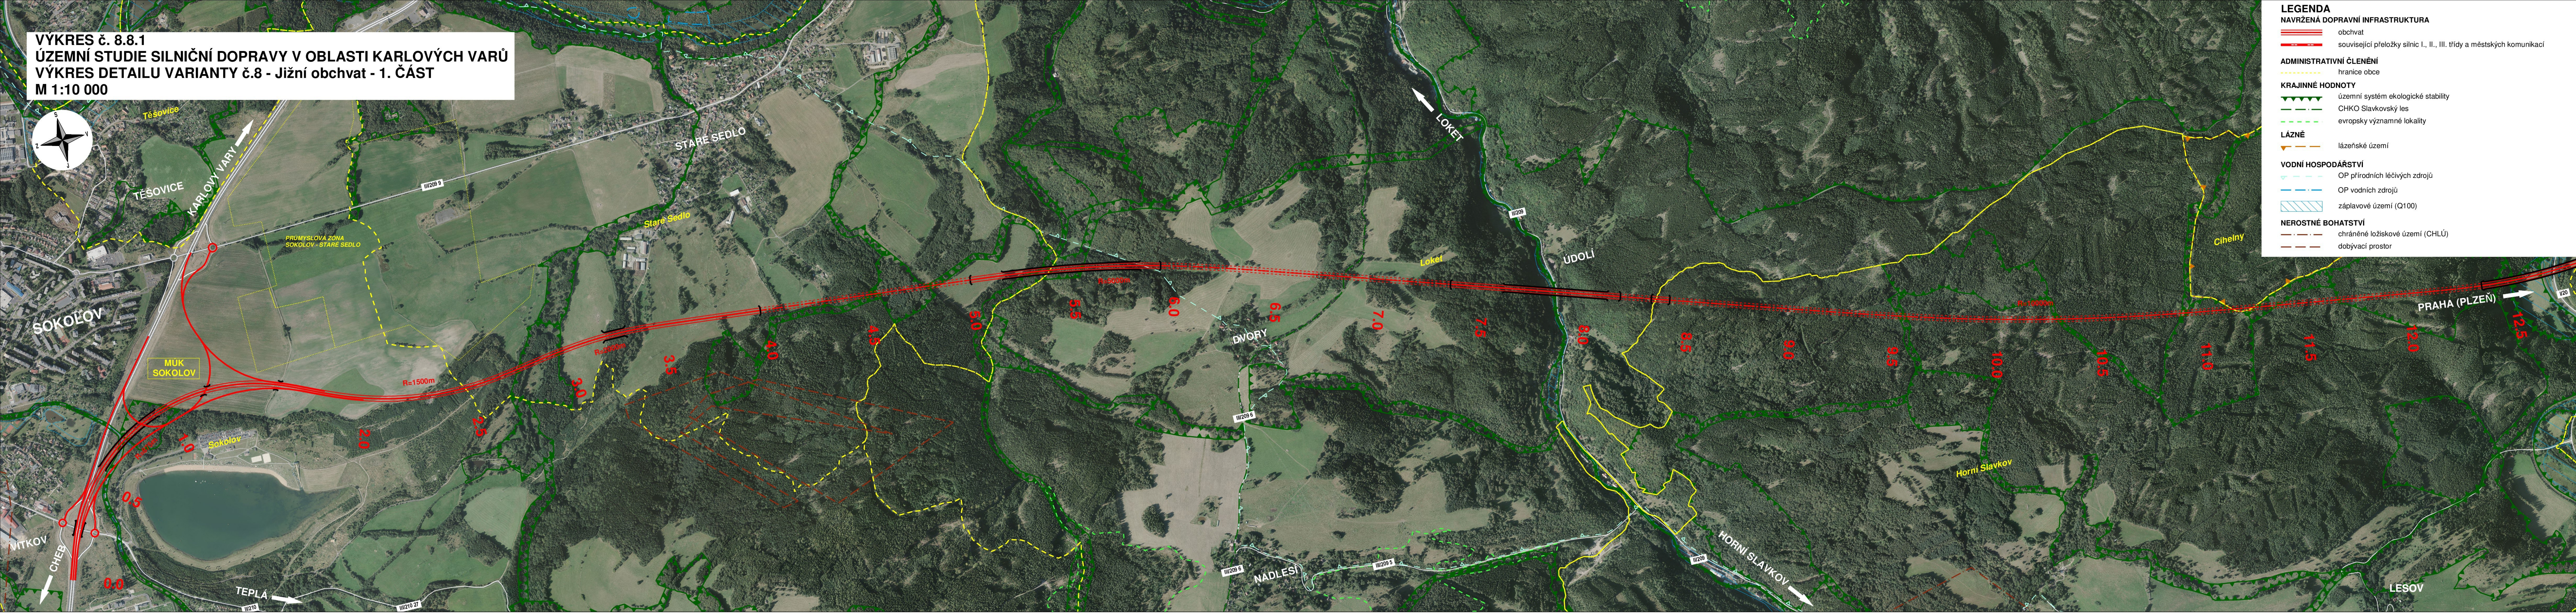


VÝKRES č. 8.8.1
ÚZEMNÍ STUDIE SILNIČNÍ DOPRAVY V OBLASTI KARLOVÝCH VARŮ
VÝKRES DETAILU VARIANTY č.8 - Jižní obchvat - 1. ČÁST
M 1:10 000

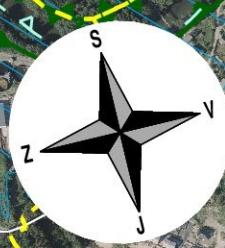

- LEGENDA**
- NAVRŽENÁ DOPRAVNÍ INFRASTRUKTURA**
- obchvat
 - související přeložky silnic I., II., III. třídy a městských komunikací
- ADMINISTRATIVNÍ ČLENĚNÍ**
- hranice obce
- KRAJINNÉ HODNOTY**
- územní systém ekologické stability
 - CHKO Slavkovský les
 - evropsky významné lokality
- LÁZNĚ**
- lázeňské území
- VODNÍ HOSPODÁŘSTVÍ**
- OP přírodních léčivých zdrojů
 - OP vodních zdrojů
 - záplavové území (Q100)
- NEROSTNÉ BOHATSTVÍ**
- chráněné ložiskové území (CHLÚ)
 - dobývací prostor

	Objednatel: Karlovarský kraj, Závodní 353/88, 360 06 Karlovy Vary
	Pořizovatel: Krajský úřad Karlovarského kraje, odbor regionálního rozvoje, Závodní 353/88, 360 06 Karlovy Vary
	Zhotovitel: Valbek, spol. s r.o., Varšavská 505/17, 460 01 Liberec
	Středisko: Valbek, spol. s r.o., stf. Ústí nad Labem, Děčínská 717/21, 400 03 Ústí nad Labem

Vedoucí týmu:	Ing. arch. J. Plašil	Zak. číslo:	17-UL11-021
Dopravní specialista:	Ing. K. Dusbaba	Datum:	prosinec 2019
Vypracoval:	M. Mařej, DiS.	Stupeň:	ÚS
Akce:		Počet formátů:	7xA4
		Měřítko:	1:10 000
		C. přílohy:	Paré:
ÚZEMNÍ STUDIE SILNIČNÍ DOPRAVY V OBLASTI KARLOVÝCH VARŮ		8.8.1	
Etapa: III. Návrh			
Příloha: VÝKRES DETAILU VARIANTY č.8 - 1. ČÁST			