


VÝKRES č.8.8.2
ÚZEMNÍ STUDIE SILNIČNÍ DOPRAVY V OBLASTI KARLOVÝCH VARŮ
VÝKRES DETAILU VARIANTY č.8 - Jižní obchvat - 2. ČÁST
M 1:10 000

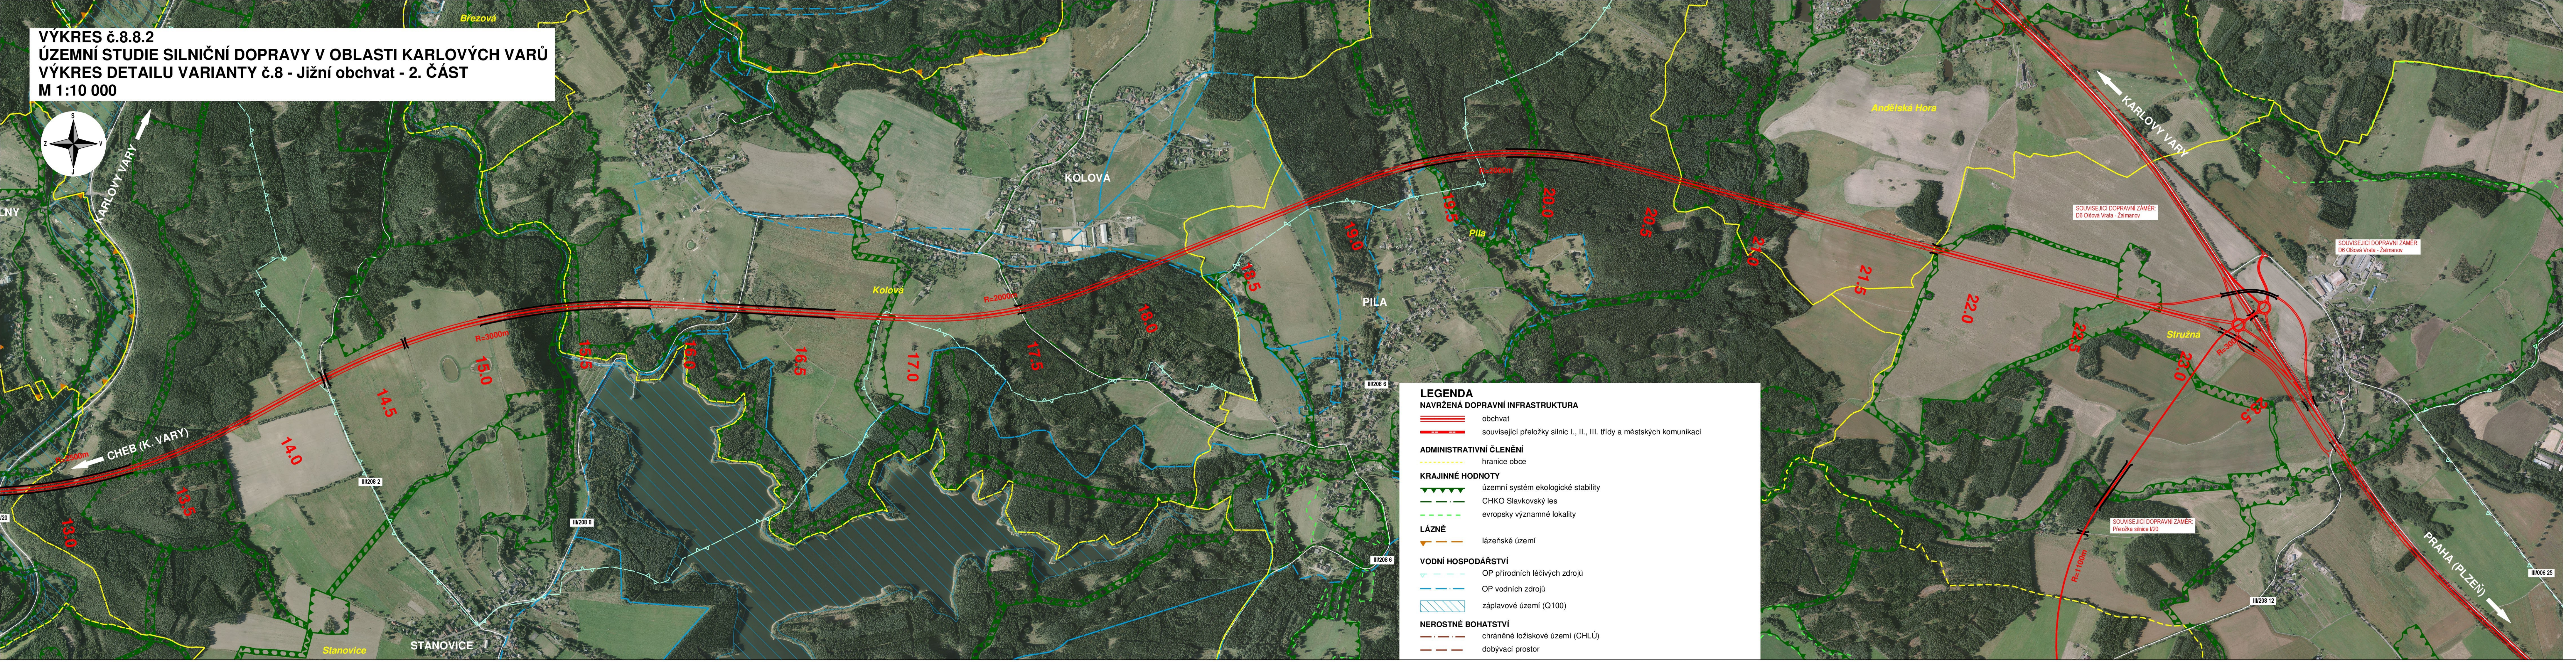

LEGENDA
NAVRŽENÁ DOPRAVNÍ INFRASTRUKTURA

obchvat
 související přeložky silnic I., II., III. třídy a městských komunikací

ADMINISTRATIVNÍ ČLENĚNÍ
 hranice obce

KRAJINNÉ HODNOTY
 územní systém ekologické stability
 CHKO Slavkovský les
 evropsky významné lokality

LÁZNĚ
 lázeňské území

VODNÍ HOSPODÁŘSTVÍ
 OP přírodních léčivých zdrojů
 OP vodních zdrojů
 záplavové území (Q100)

NEROSTNÉ BOHATSTVÍ
 chráněné ložiskové území (CHLÚ)
 dobývací prostor

	Objednatel: Karlovarský kraj, Závodní 353/88, 360 06 Karlovy Vary
	Porizovatel: Krajští úřad Karlovarského kraje, odbor regionálního rozvoje, Závodní 353/88, 360 06 Karlovy Vary
	Zhotovitel: Valbek, spol. s r.o., Vaňurova 505/17, 460 01 Liberec Středisko: Valbek, spol. s r.o., stf. Ústí nad Labem, Děčínská 717/21, 400 03 Ústí nad Labem

Vedoucí týmu:	Ing. arch. J. Plašil	Zak. číslo:	17-UL11-021
Dopravní specialista:	Ing. K. Dusbaba	Datum:	prosinec 2019
Vypracoval:	M. Madej, DiS.	Stupeň:	ÚS
Akce:	ÚZEMNÍ STUDIE SILNIČNÍ DOPRAVY V OBLASTI KARLOVÝCH VARŮ		
Etapa:		Počet formátů:	7xA4
III. Návrh		Měřítko:	1:10 000
Příloha:		Č. přílohy:	Paré:
VÝKRES DETAILU VARIANTY č.8 - 2. ČÁST		8.8.2	