


VÝKRES č. 9.2
ÚZEMNÍ STUDIE SILNIČNÍ DOPRAVY V OBLASTI KARLOVÝCH VARŮ
VÝKRES DETAILU TRAS PŘELOŽEK SILNIC - 2. ČÁST
M 1:10 000

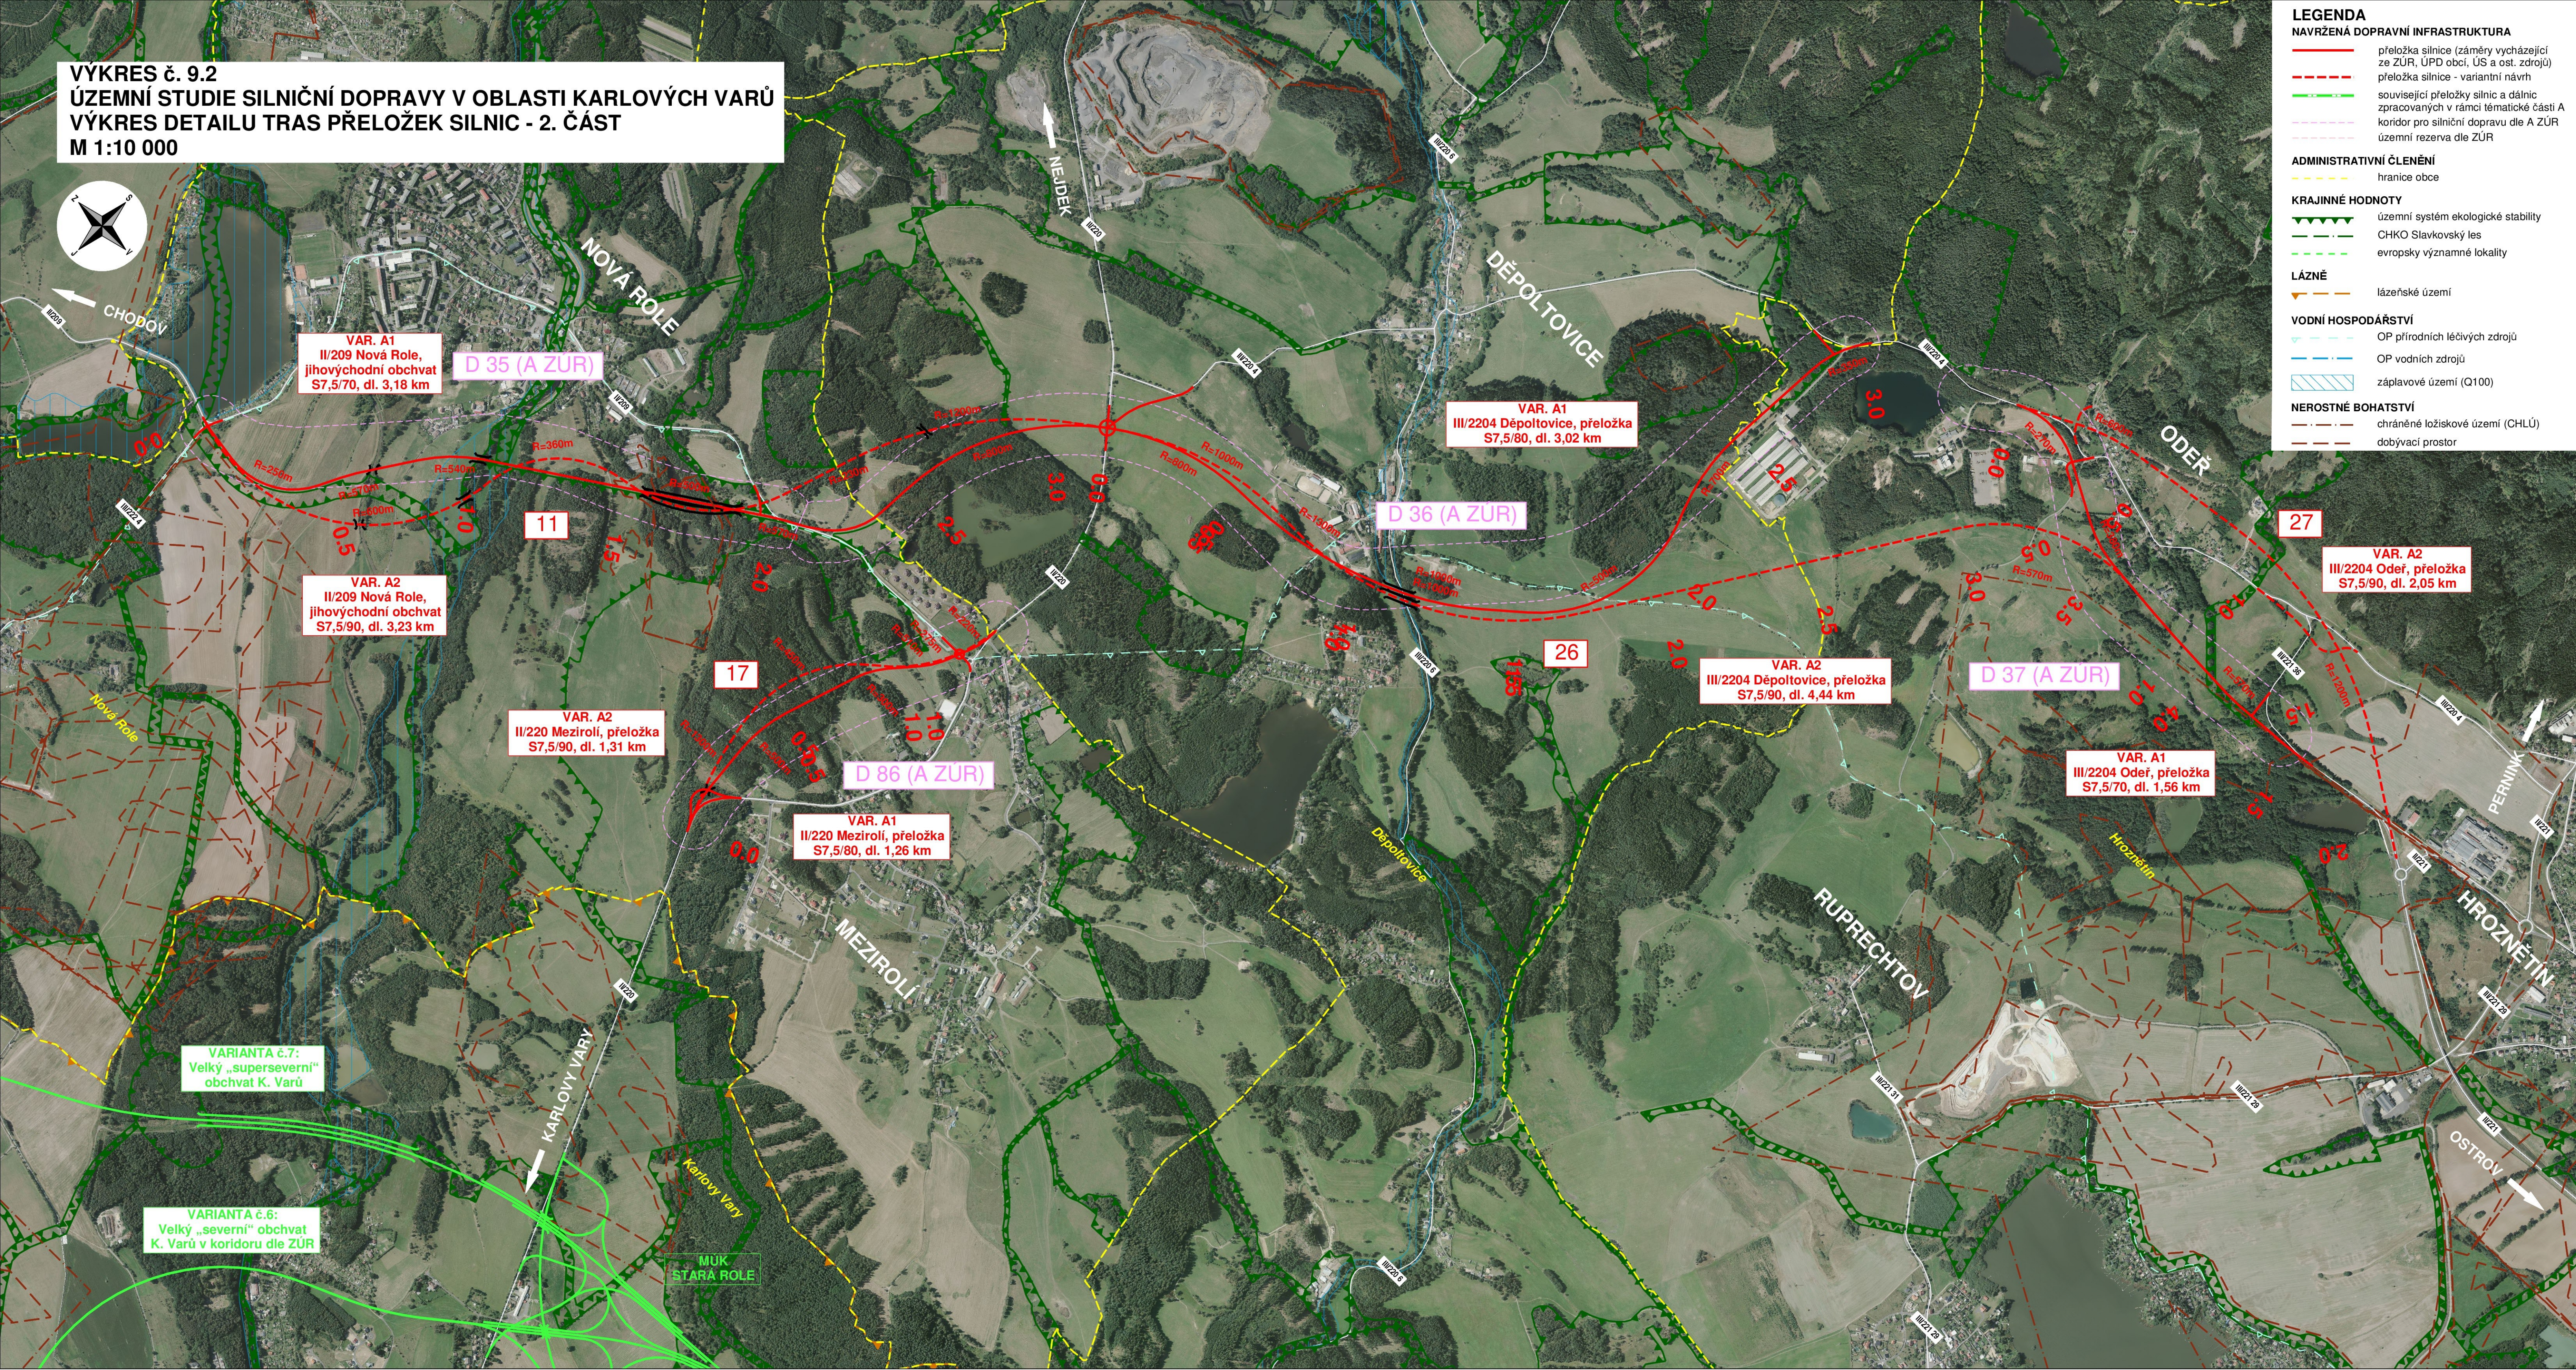

	Objednatel: Karlovarský kraj, Závodní 353/88, 360 06 Karlovy Vary
	Polizovateľ: Krajský úrad Karlovarského kraja, odbor regionálneho rozvoja, Závodní 353/88, 360 06 Karlovy Vary
	Zhotoviteľ: Valbek, spol. s r.o., Vaňurova 505/17, 460 01 Liberec
	Středisko: Valbek, spol. s r.o., stř. Ústí nad Labem, Dělnická 717/21, 400 03 Ústí nad Labem

Vedoucí týmu:	Ing. arch. J. Plašil	Zak. číslo:	17-UL11-021
Dopravní specialista:	Ing. K. Dusbaba	Datum:	prosinec 2019
Vypracoval:	F. Jurka, DiS.	Stupeň:	ÚS
Akce:		Počet formátů:	10xA4
		Měřítko:	1:10 000
		Č. přílohy:	Paré:
ÚZEMNÍ STUDIE SILNIČNÍ DOPRAVY V OBLASTI KARLOVÝCH VARŮ			
Etapa:	III. Návrh		
Příloha:	VÝKRES DETAILU TRAS PŘELOŽEK SILNIC - 2 ČÁST	9.2	