


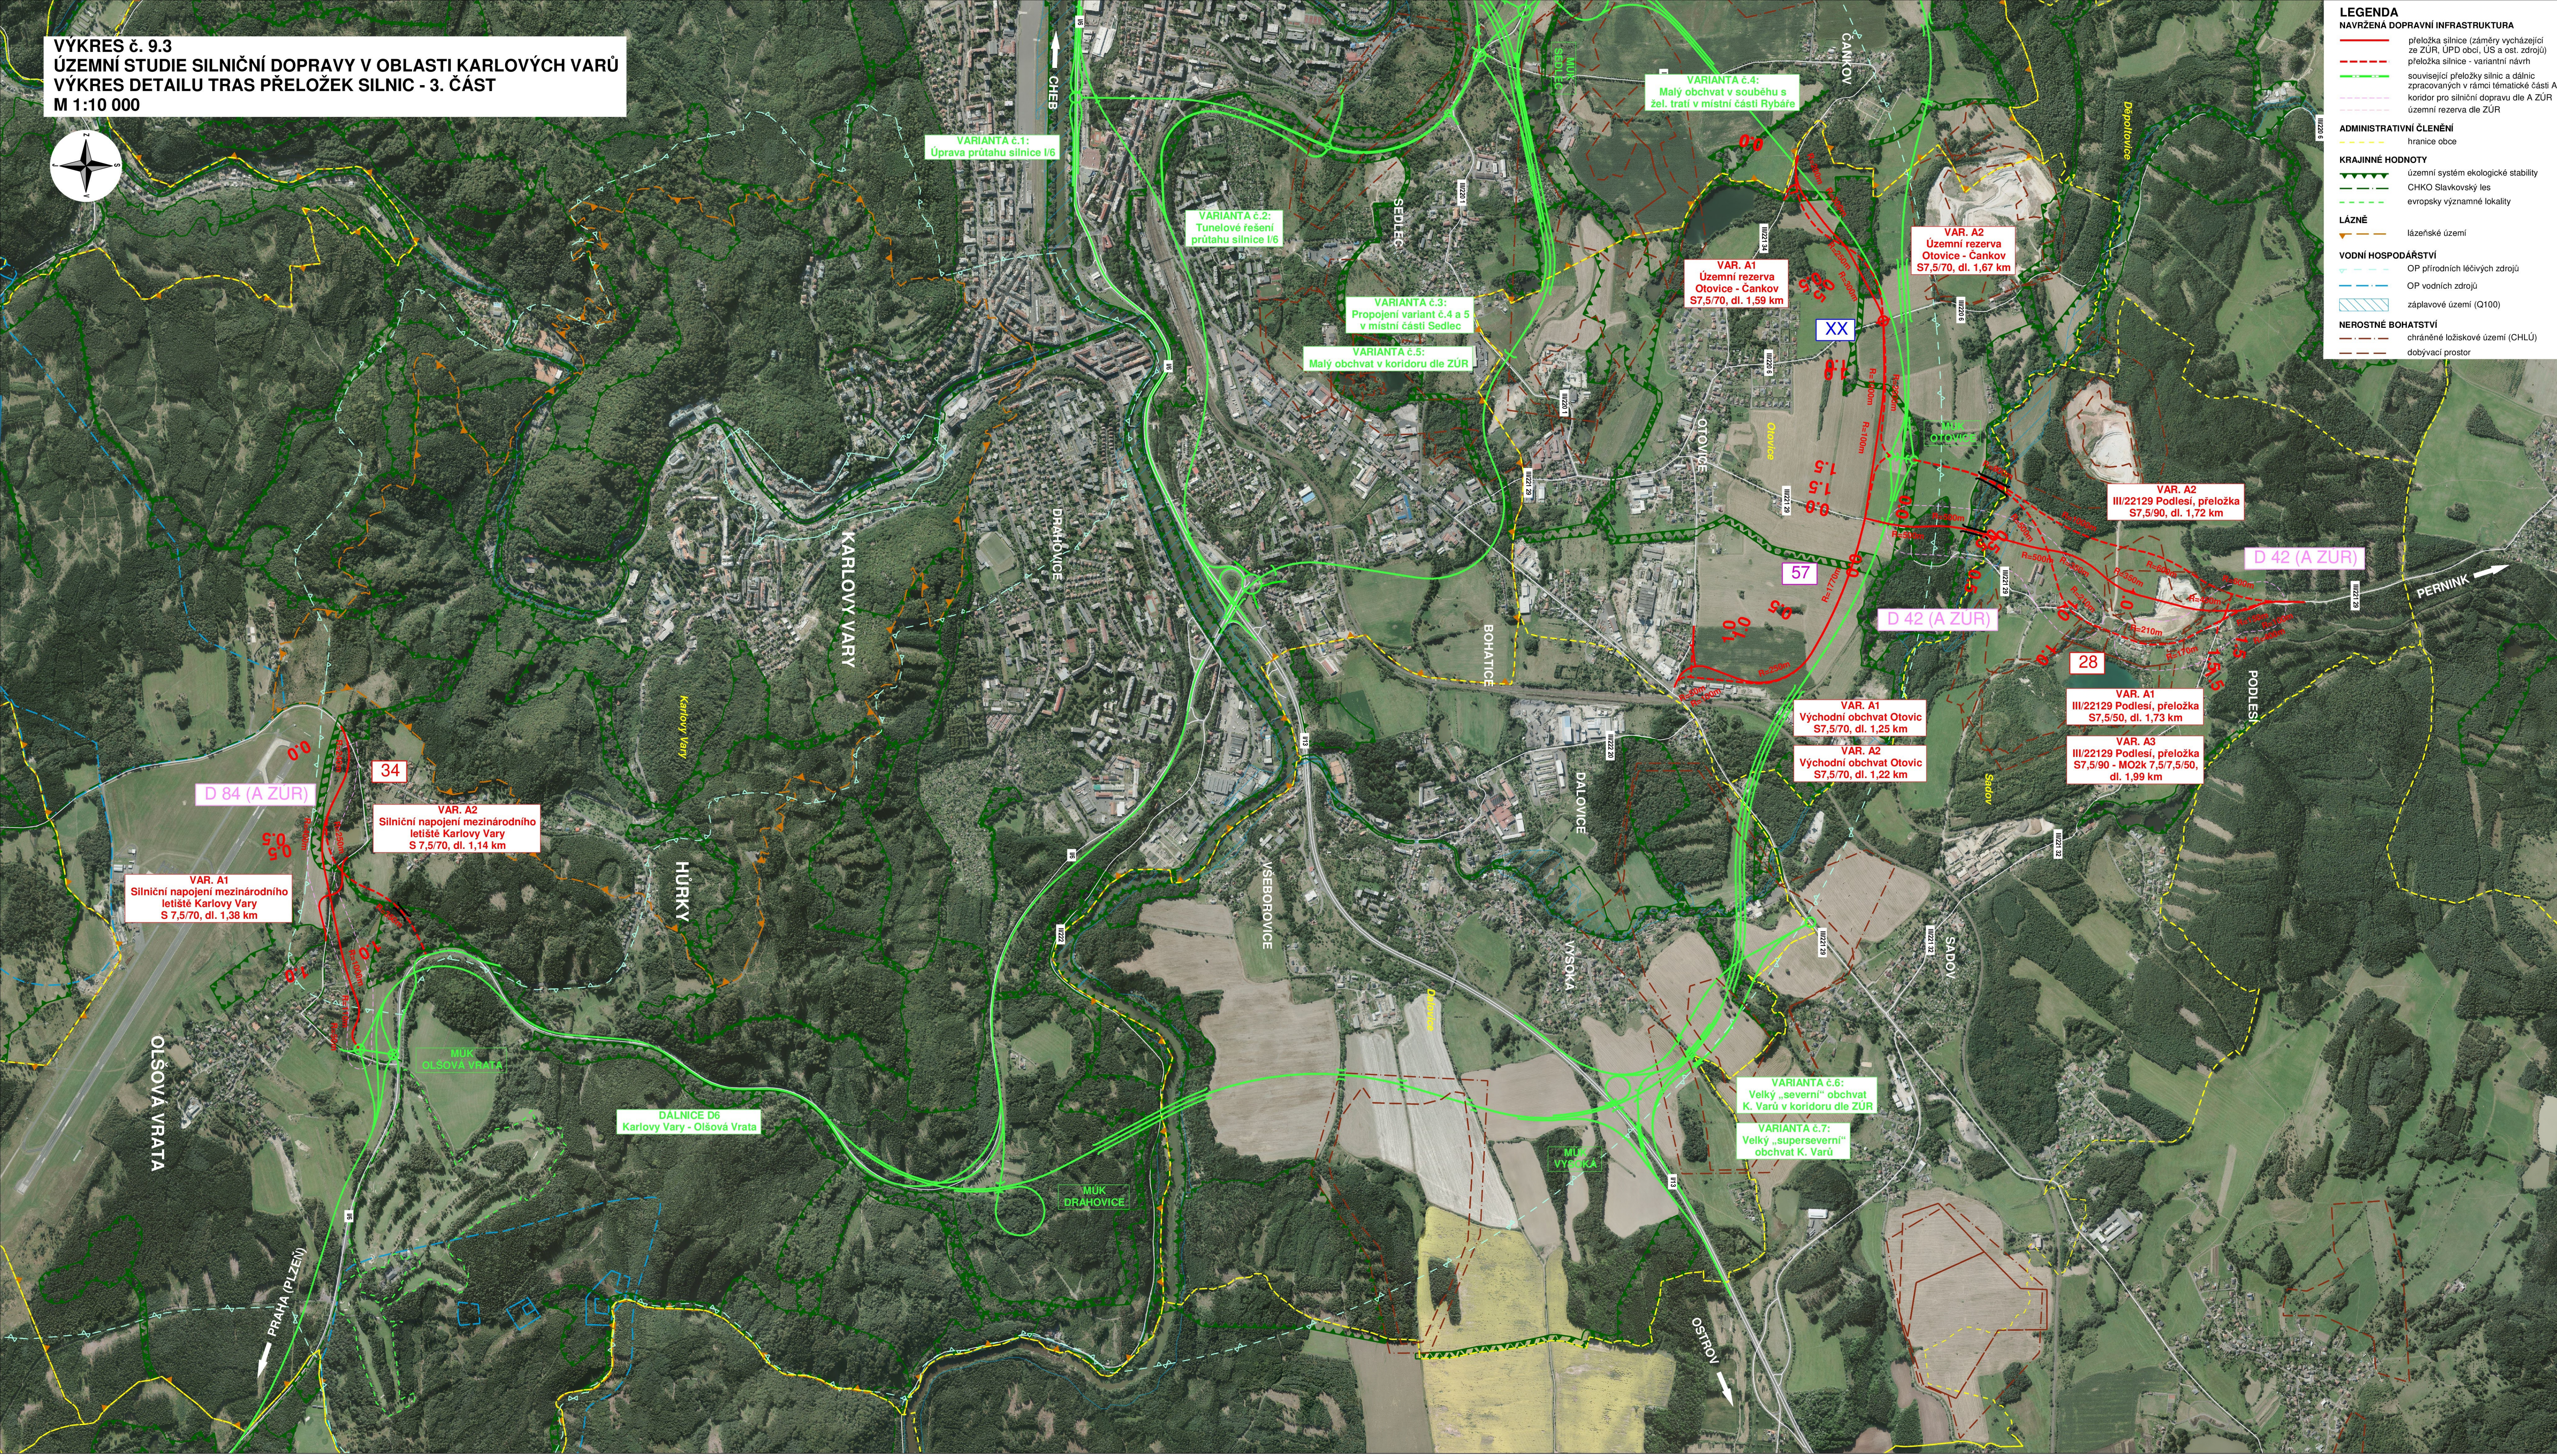

LEGENDA

NAVŘZENÁ DOPRAVNÍ INFRASTRUKTURA

- preložka silnice (záměry vycházející ze ŽR, ÚPD obce, ÚS a ostat. zdrojů)
- preložka silnice - variantní návrh
- souvislé preložky silnic a dálnic zpracovaných v rámci tematické části A
- koridor pro silniční dopravu dle A ŽR
- územní rezerva dle ŽR

ADMINISTRATIVNÍ ČLENĚNÍ

- hranice obce

KRAJINNÉ HODNOTY

- území systém ekologické stability
- CHKO Slavkovský les
- evropsky významné lokality

LÁZNĚ

- lázeňské území

VDNÍ HOSPODÁŘSTVÍ

- OP přírodních léčivých zdrojů
- OP vodoních zdrojů
- záplavová území (Q100)

NEROSTNÉ BOHATSTVÍ

- chráněné ložiskové území (CHLÚ)
- dobývací prostr.

 KARLOVARSKÝ KRAJ	Objednatel: Karlovarský kraj, Závodní 353/88, 360 06 Karlovy Vary
 Valbek	Pozivatel: Krajský úřad Karlovarského kraje, odbor regionálního rozvoje, Závodní 353/88, 360 06 Karlovy Vary Zhotovitel: Valbek, spol. s r.o., Vaňurova 505/17, 460 01 Liberec Středisko: Valbek, spol. s r.o., stp. Ústí nad Labem, Dělnická 717/21, 400 03 Ústí nad Labem

Vedoucí týmu:	Ing. arch. J. Plasil	Dat. zálo:	17.11.11.021
Dopravní specialista:	Ing. K. Dusbaba	Zak. číslo:	prosimine 2019
Vypracoval:	F. Jurka, DIS	Stupeň:	OS
Alce:		Počet formátů:	12x4
		Měřítko:	1:10 000
		C. přílohy:	Pare:

ÚZEMNÍ STUDIE SILNIČNÍ DOPRAVY V OBLASTI KARLOVÝCH VARŮ

Etapa:	III. _Návrh
Příloha:	VÝKRES DETAILU TRAS PŘELOŽEK SILNIC - 3. ČÁST

9.3