
VÝKRES č. 7.1

ÚZEMNÍ STUDIE SILNIČNÍ DOPRAVY V OBLASTI KARLOVÝCH VARŮ

SCHÉMA ANALÝZY KAPACITY STÁVAJÍCÍ SILNIČNÍ SÍTĚ - ROK 2016

M 1 : 100 000

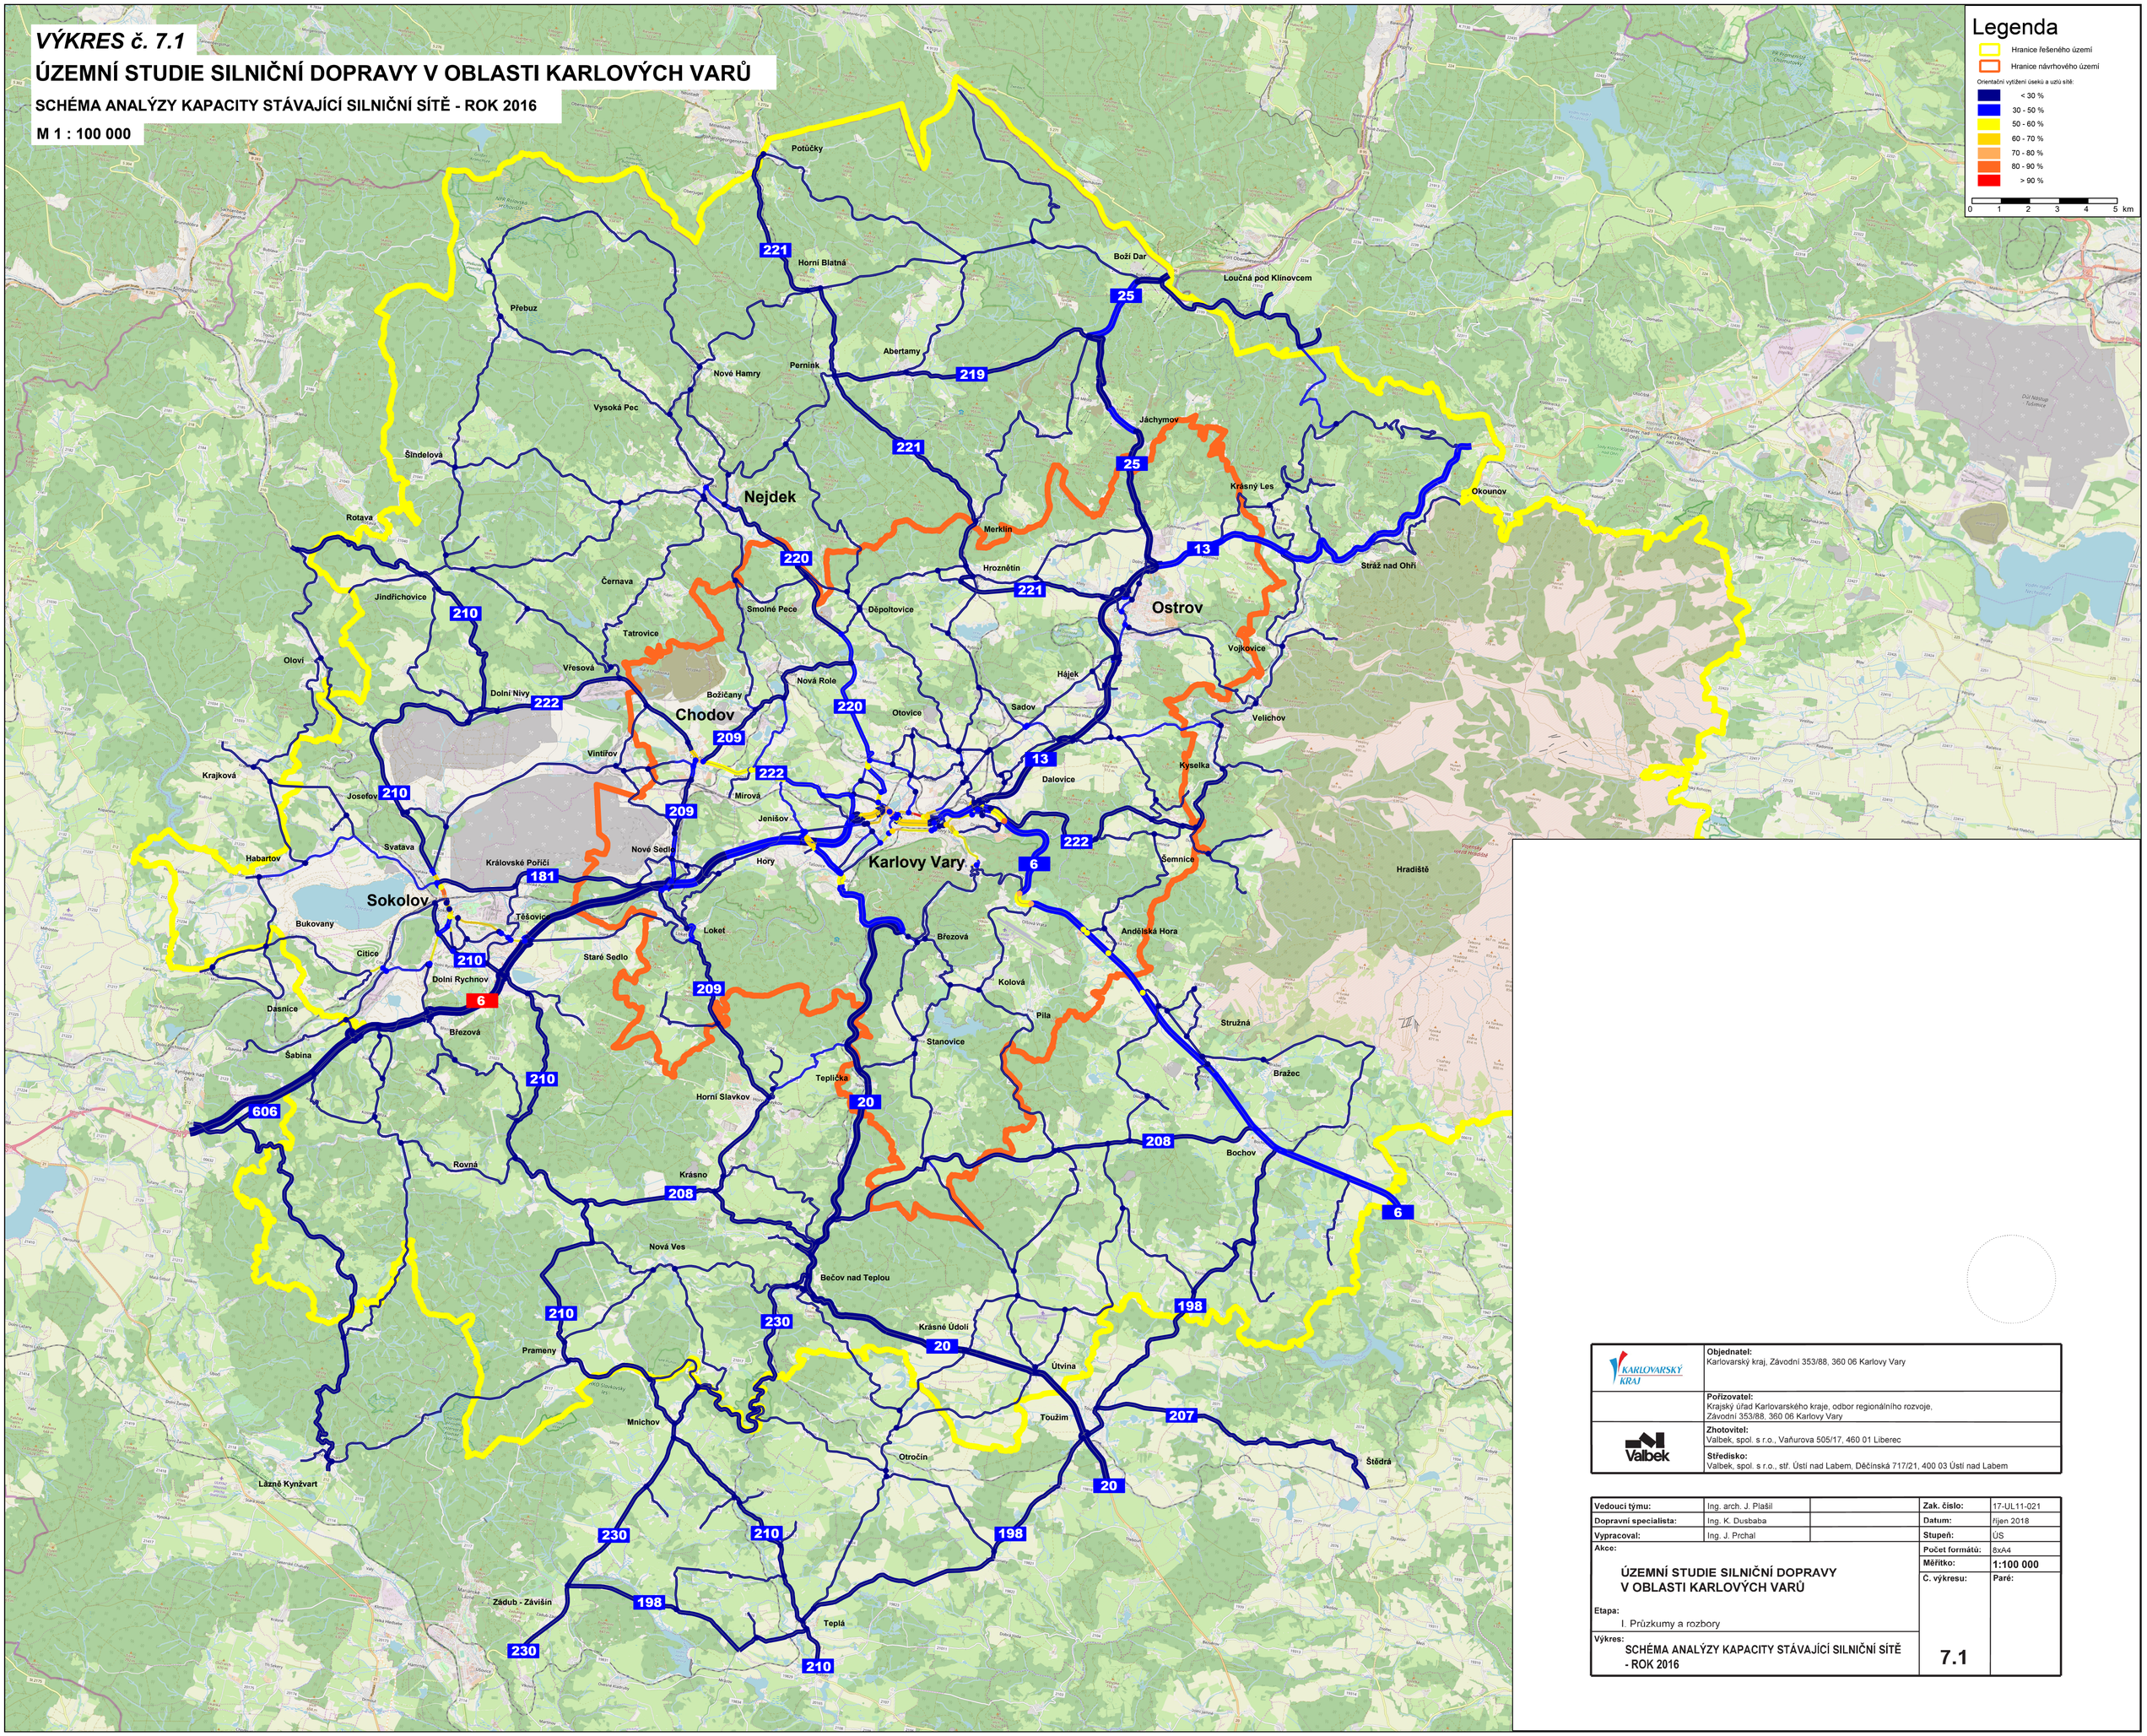

KARLOVARSKÝ KRAJ	**Objednatel:** Karlovarský kraj, Závodní 353/88, 360 06 Karlovy Vary
	Pořizovatel: Krajský úřad Karlovarského kraje, odbor regionálního rozvoje, Závodní 353/88, 360 06 Karlovy Vary
Valbek	**Zhotovitel:** Valbek, spol. s r.o., Vaňurova 505/17, 460 01 Liberec
	Středisko: Valbek, spol. s r.o., stř. Ústí nad Labem, Děčínská 717/21, 400 03 Ústí nad Labem

Vedoucí týmu:	Ing. arch. J. Plašil		**Zak. číslo:**	17-UL11-021
Dopravní specialista:	Ing. K. Dusbaba		**Datum:**	říjen 2018
Vypracoval:	Ing. J. Prchal		**Stupeň:**	ÚS
Akce: ÚZEMNÍ STUDIE SILNIČNÍ DOPRAVY V OBLASTI KARLOVÝCH VARŮ			**Počet formátů:**	8xA4
			Měřítko:	1:100 000
			Č. výkresu:	**Paré:**
Etapa: I. Průzkumy a rozbory				
Výkres: SCHÉMA ANALÝZY KAPACITY STÁVAJÍCÍ SILNIČNÍ SÍTĚ - ROK 2016			**7.1**	