



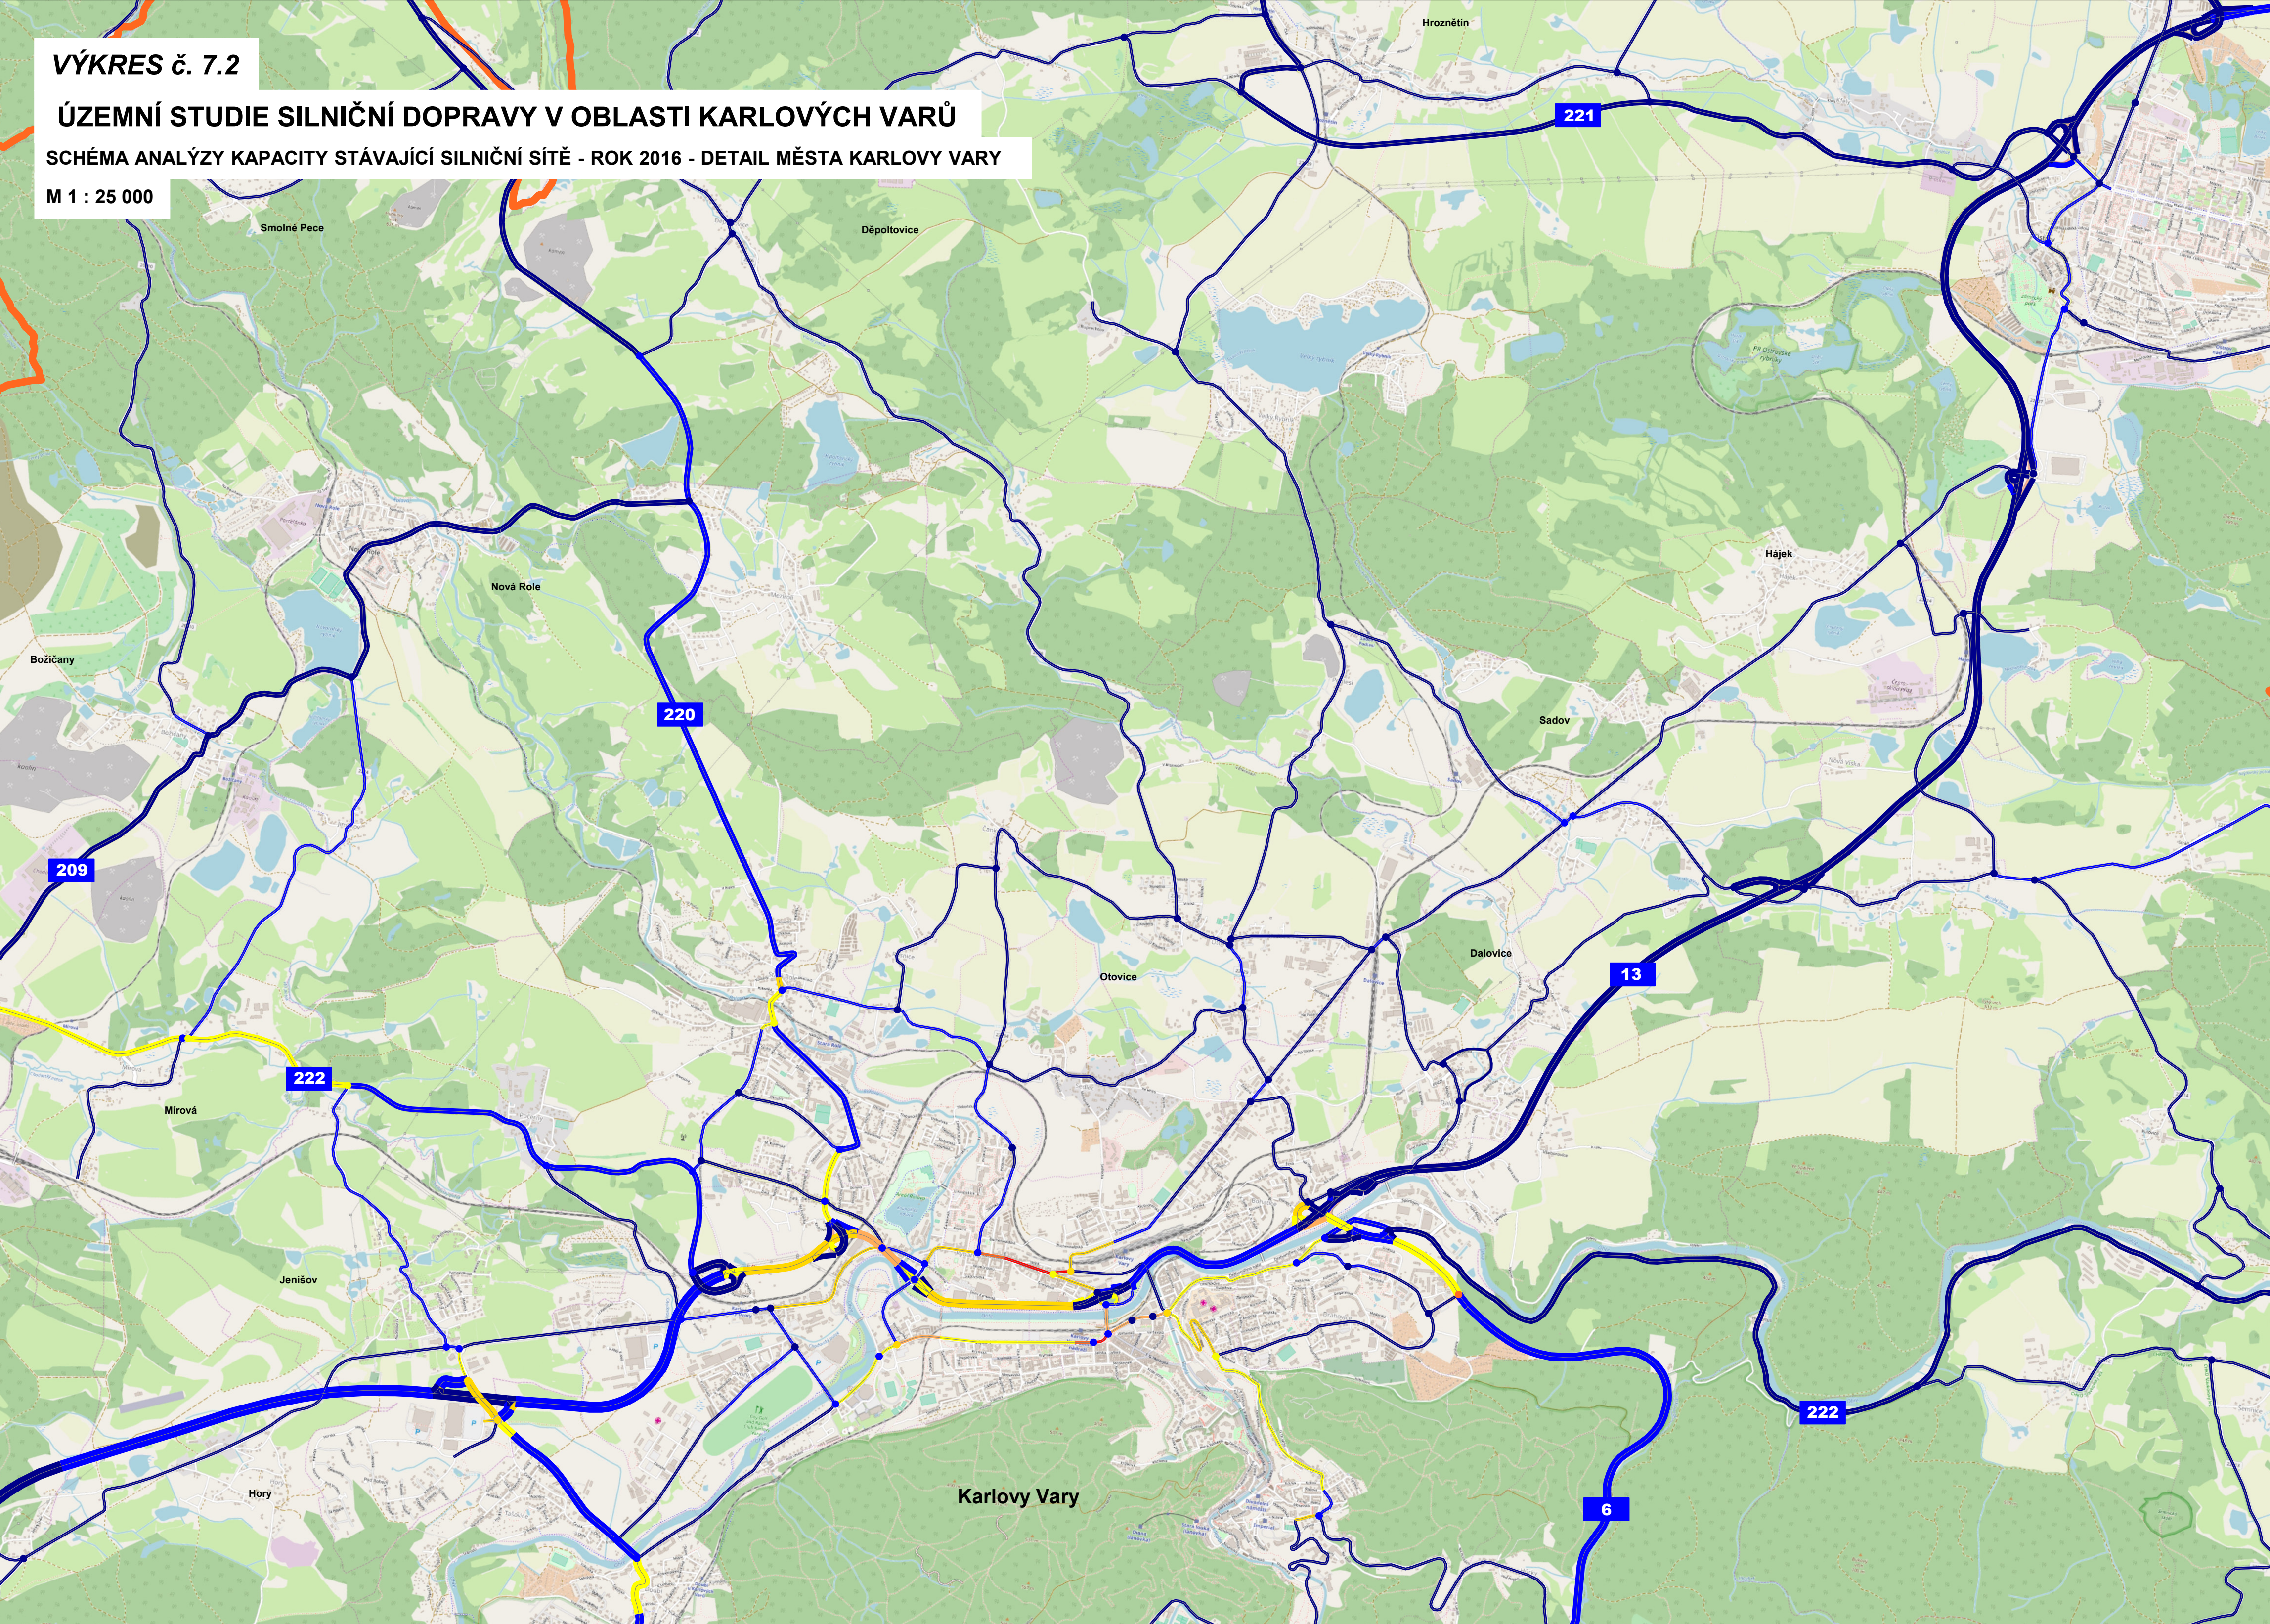

Legenda

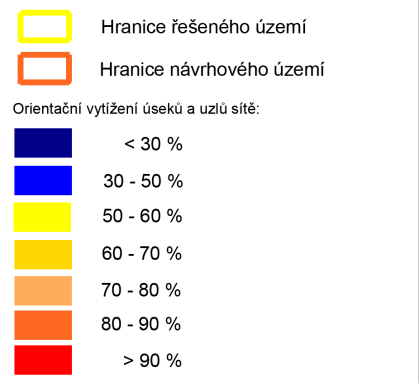

	Objednatel: Karlovarský kraj, Závodní 353/88, 360 06 Karlovy Vary
	Pořizovatel: Krajský úřad Karlovarského kraje, odbor regionálního rozvoje, Závodní 353/88, 360 06 Karlovy Vary
	Zhotovitel: Valbek, spol. s r.o., Vaňurova 505/17, 460 01 Liberec
	Středisko: Valbek, spol. s r.o., stř. Ústí nad Labem, Děčínská 717/21, 400 03 Ústí nad Labem

Vedoucí týmu:	Ing. arch. J. Plašil	Zak. číslo:	17-UL11-021
Dopravní specialista:	Ing. K. Dusbaba	Datum:	říjen 2018
Vypracoval:	Ing. J. Prchal	Stupeň:	ÚS
Akce: ÚZEMNÍ STUDIE SILNIČNÍ DOPRAVY V OBLASTI KARLOVÝCH VARŮ		Počet formátů:	8x4
		Měřitko:	1:25 000
		C. výkresu:	Paré:
Etapa:	I. Průzkumy a rozbor	7.2	
Výkres:	SCHÉMA ANALÝZY KAPACITY STÁVAJÍCÍ SILNIČNÍ SÍTĚ - ROK 2016 - DETAIL MĚSTA KARLOVY VARY		