


VÝKRES č.8 ÚZEMNÍ STUDIE SILNIČNÍ DOPRAVY V OBLASTI KARLOVÝCH VARŮ


PROBLÉMOVÝ VÝKRES 1 - STÁVAJÍCÍ SILNIČNÍ SÍŤ - SEKCE B

M 1:50 000

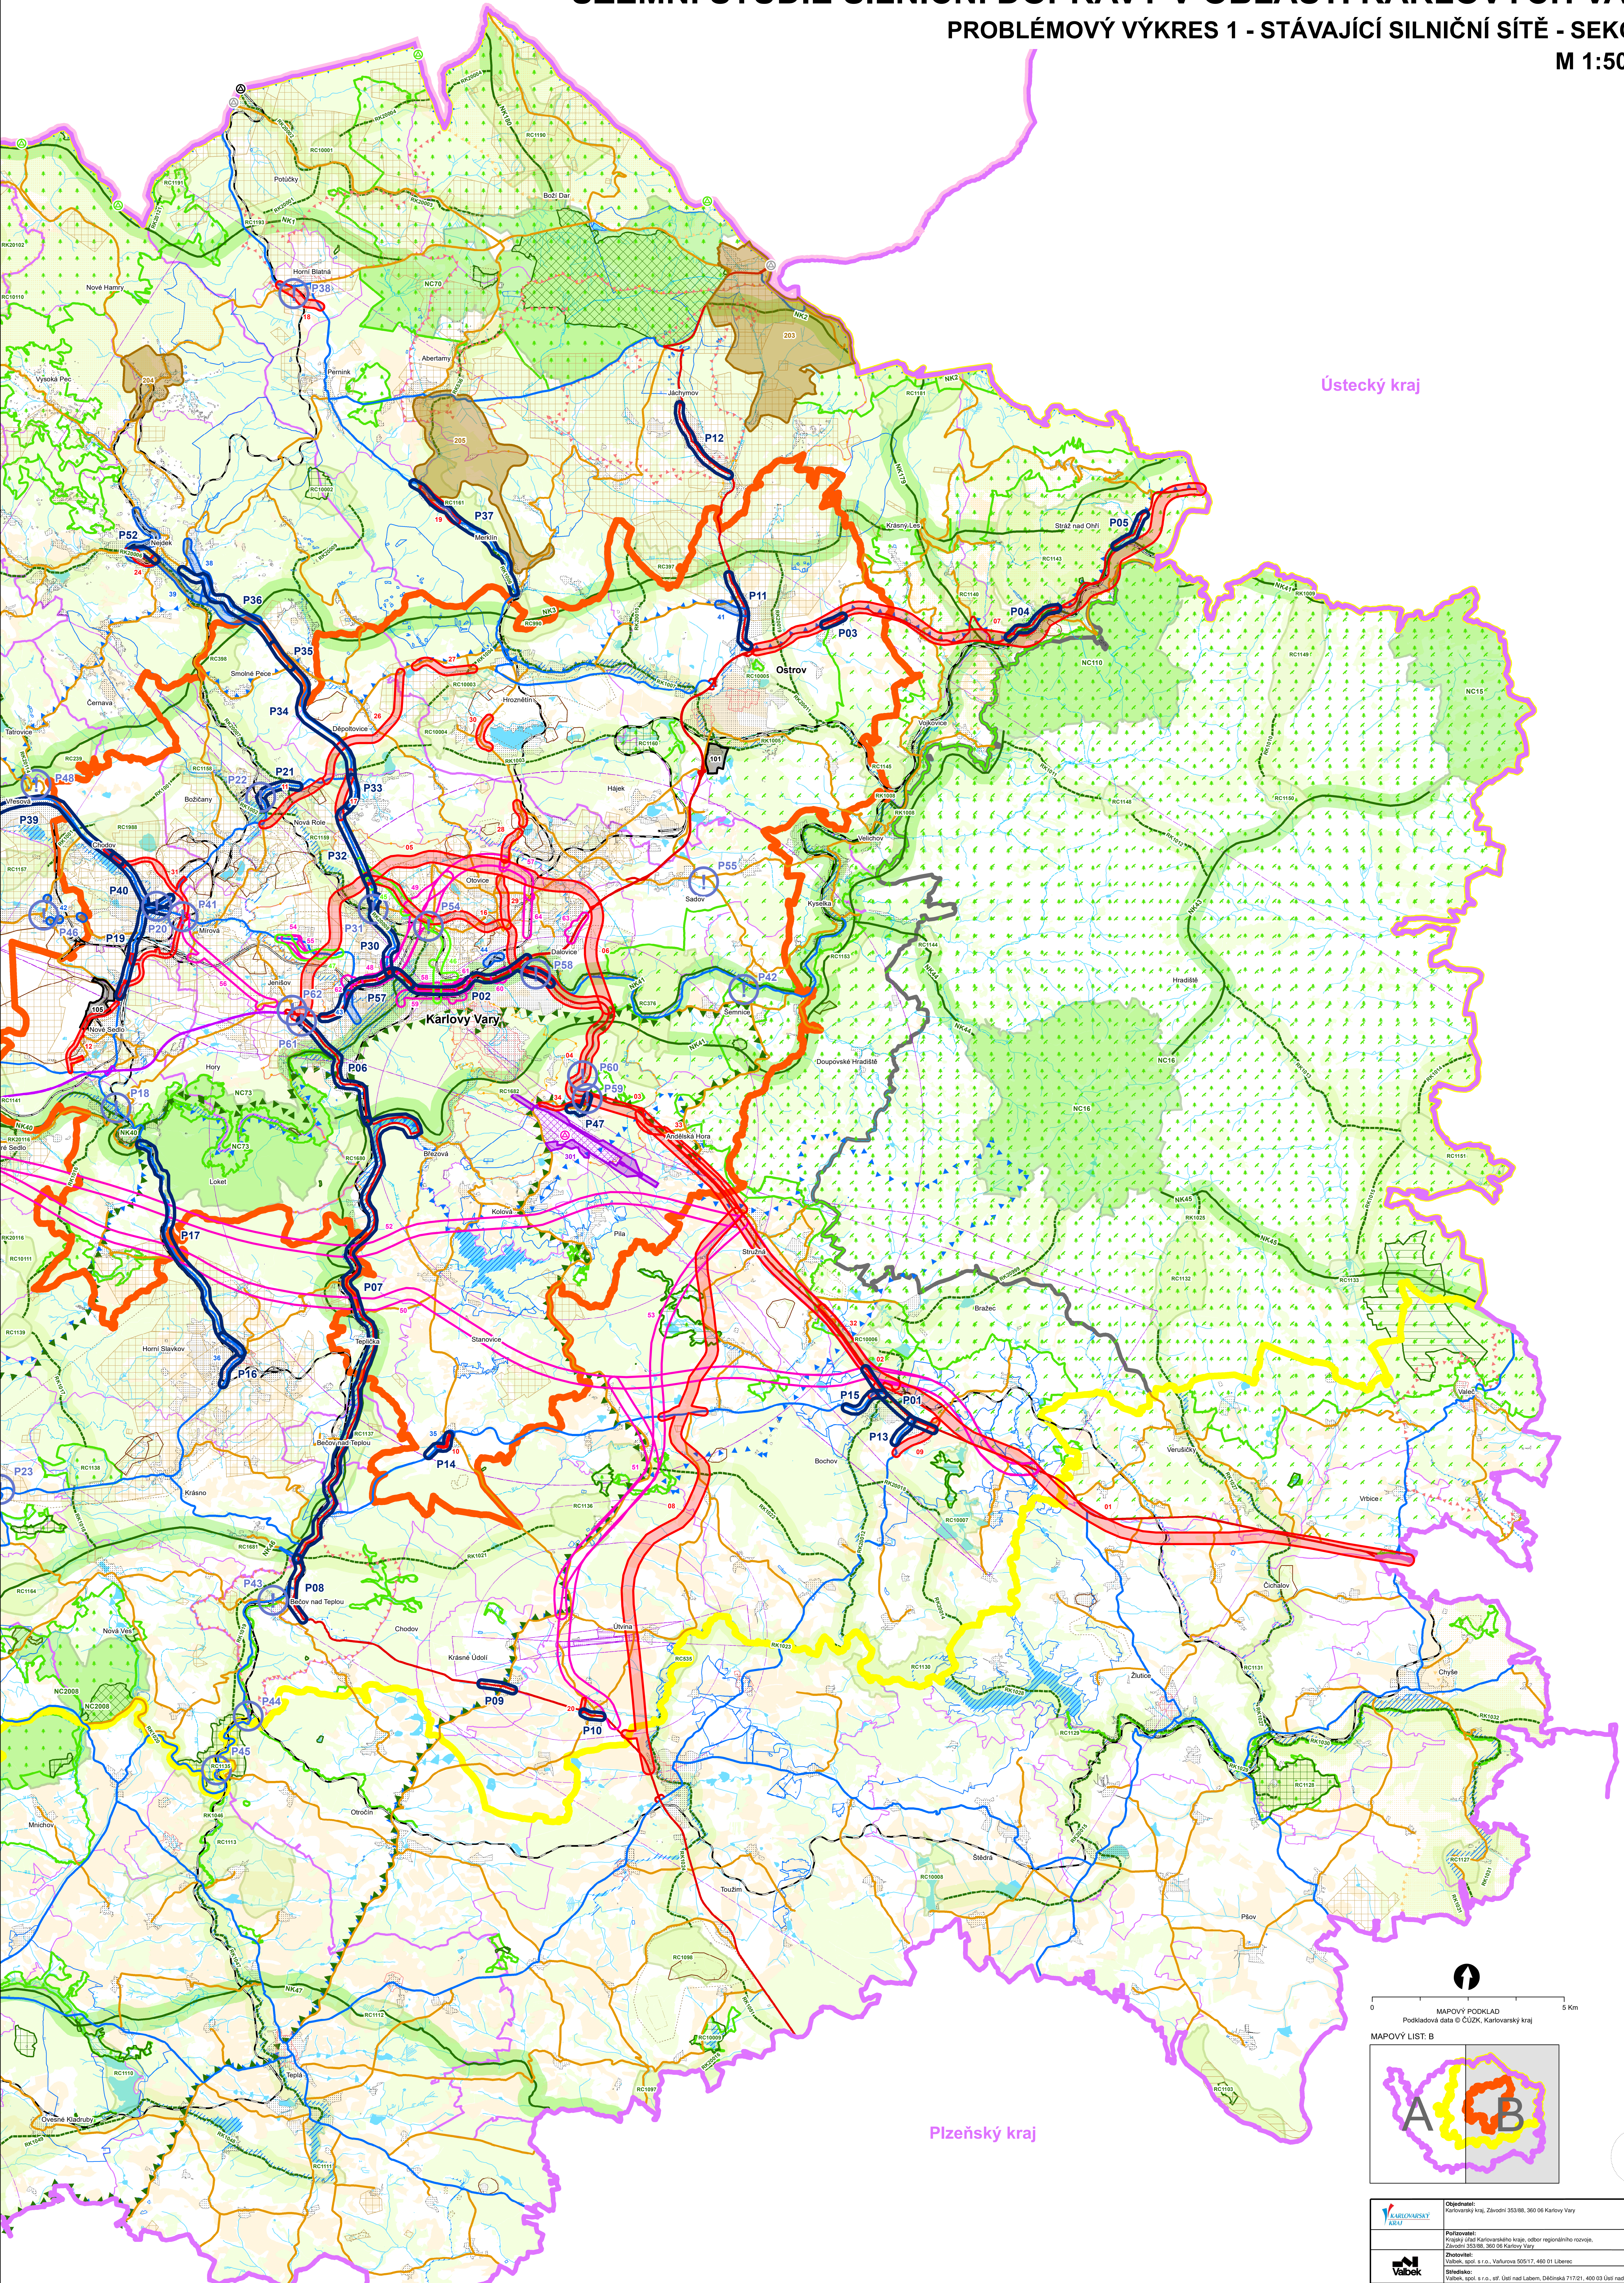

Ústecký kraj

Píseňský kraj

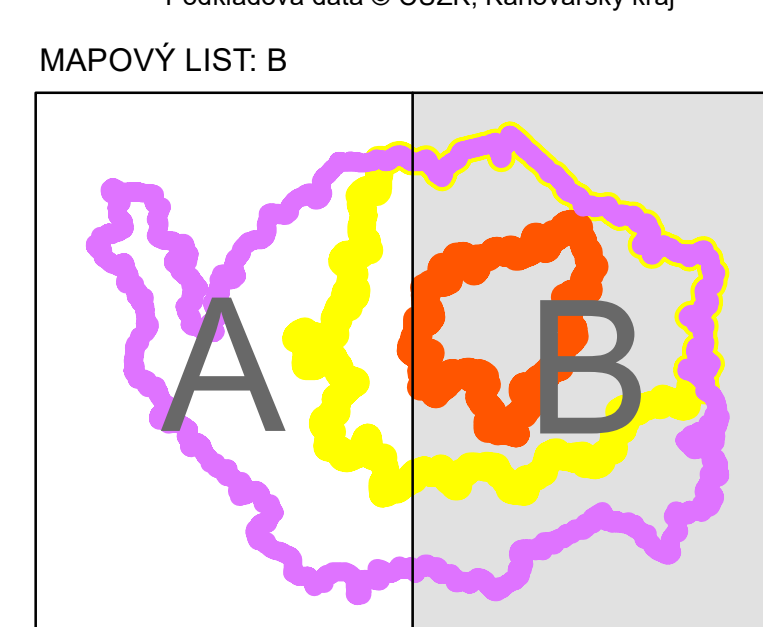

| | |
|-----------------------|---|
| KARLOVSKÝ KRUH | Objednatel: Karlovarský kraj, Závodi 203/88, 360 06 Karlovy Vary |
| Valek | Projektant: Právní úřad Karlovarského kraje, odbor regionálního rozvoje, Závodi 203/88, 360 06 Karlovy Vary |
| | Zhotovitel: Váňek, spol. s r.o., Váňkova 505/17, 460 01 Liberec |
| | Sídelní adresa: Váňek, spol. s r.o., Ústí nad Labem, Dělnická 717/21, 400 03 Ústí nad Labem |

| | | | |
|--|---------------------|----------------|--------------|
| Vedoucí týmu: | Ing. arch. J. Páral | Zak. číslo: | 17.UL.11.021 |
| Designové specialisty: | Ing. S. Čuchala | Datum: | červen 2018 |
| Vypracoval: | M. Maslo, DIS | Stupeň: | US |
| Aké: | | Počet formátů: | 02/04 |
| | | Měřítko: | 1:50 000 |
| | | C. výkresu: | číslo |
| ÚZEMNÍ STUDIE SILNIČNÍ DOPRAVY V OBLASTI KARLOVÝCH VARŮ | | | |
| Etapa: 1. Průzkumy a rozborů | | | |
| Výkres: PROBLÉMOVÝ VÝKRES 1 - STÁVAJÍCÍ SILNIČNÍ SÍŤ | | | 8 |