
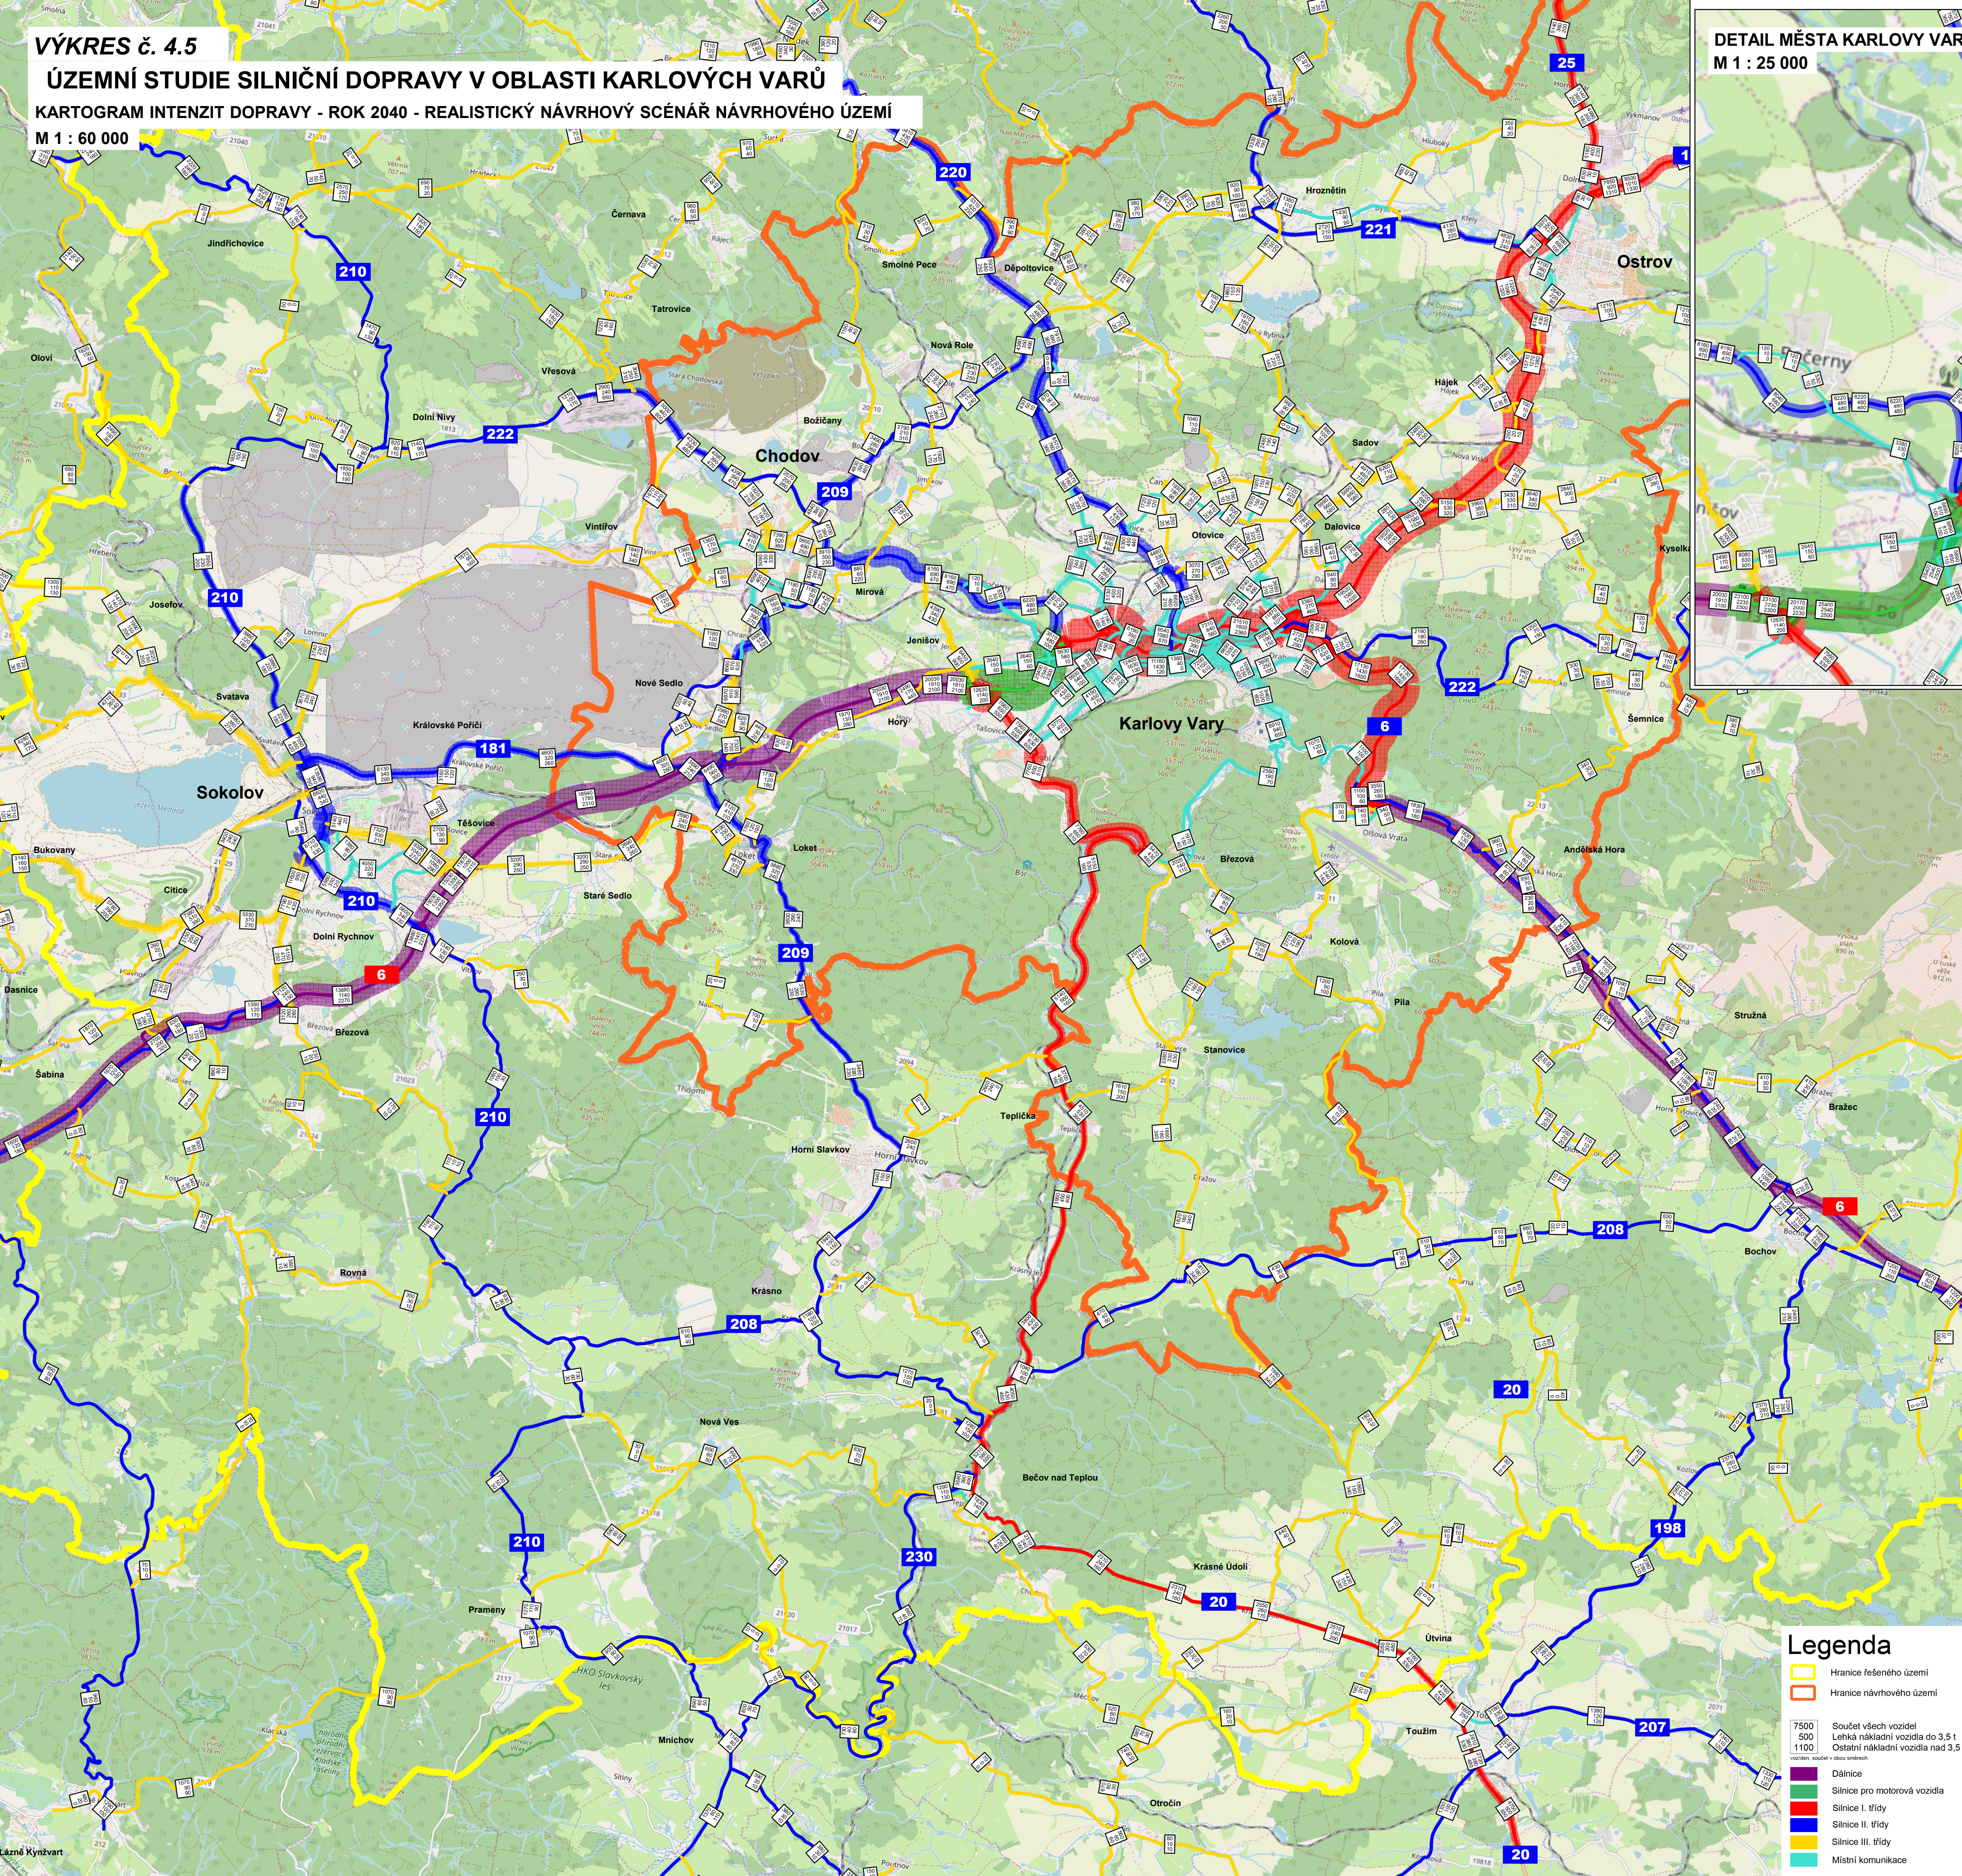


VÝKRES č. 4.5
ÚZEMNÍ STUDIE SILNIČNÍ DOPRAVY V OBLASTI KARLOVÝCH VARŮ
KARTOGRAM INTENZIT DOPRAVY - ROK 2040 - REALISTICKÝ NÁVRHOVÝ SCÉNÁŘ NÁVRHOVÉHO ÚZEMÍ
M 1 : 60 000

DETAIL MĚSTA KARLOVY VARY
M 1 : 25 000

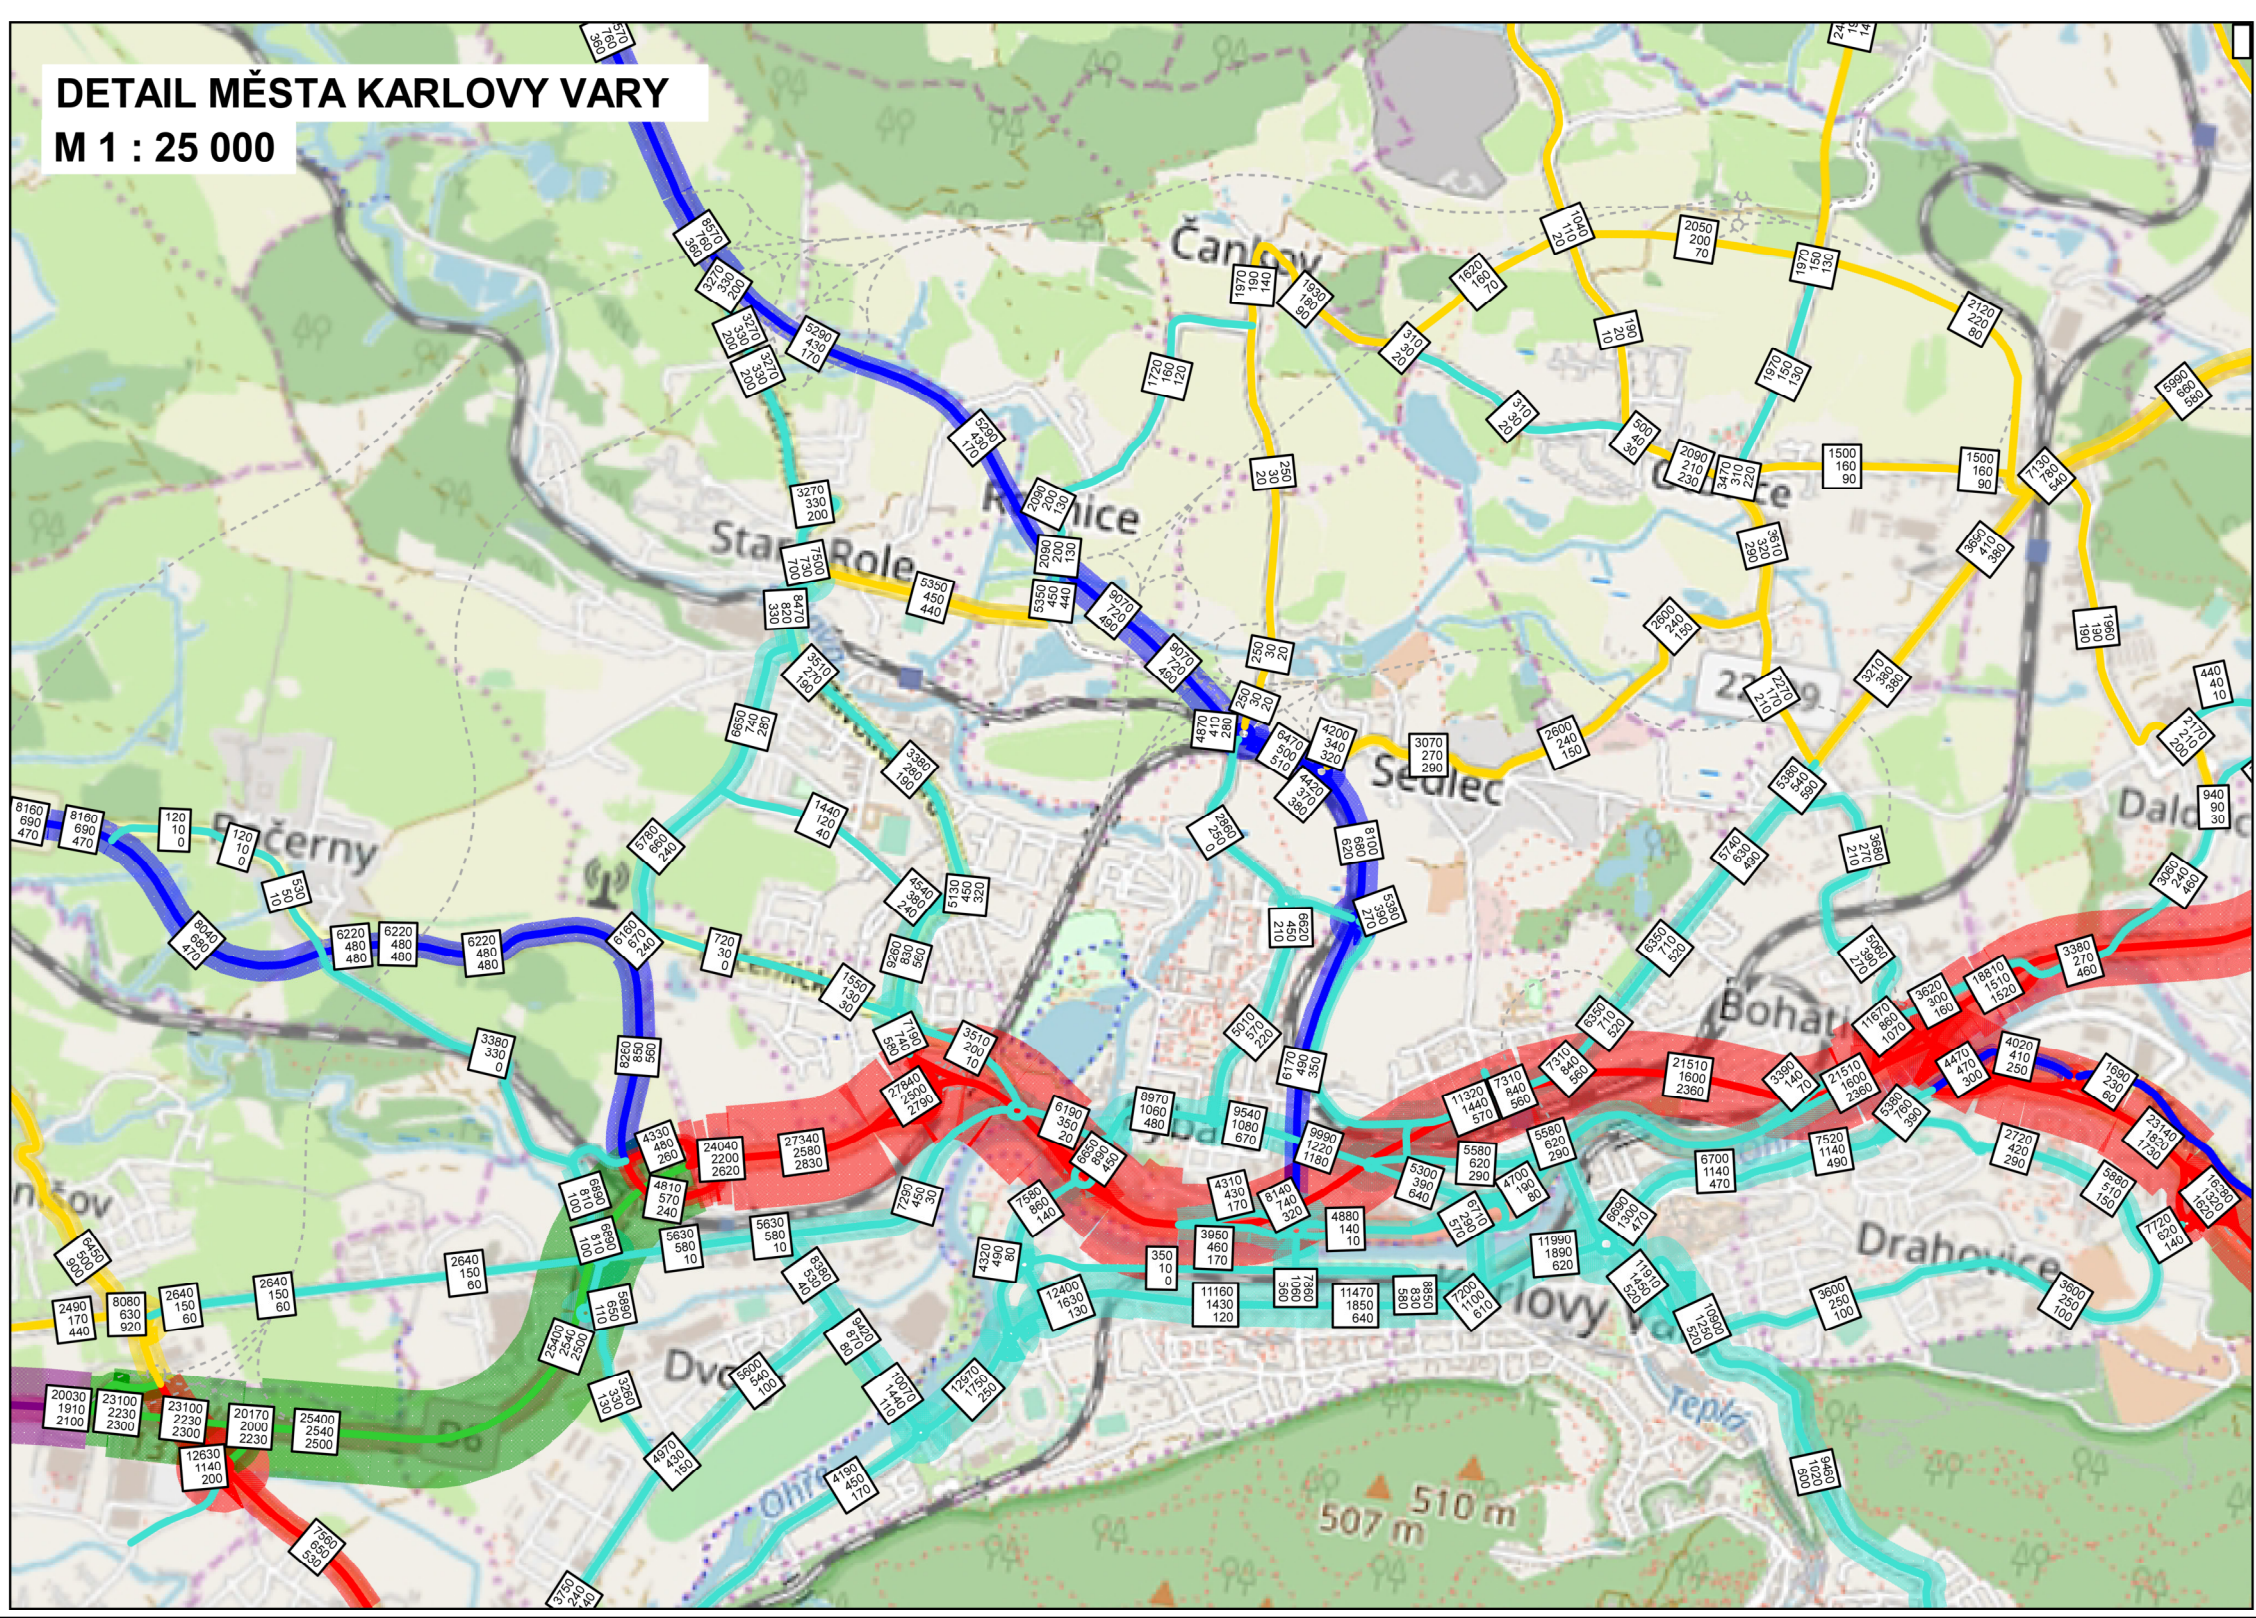

	Objednatel: Karlovarský kraj, Závodní 353/88, 360 06 Karlovy Vary
	Pořizovatel: Krajský úřad Karlovarského kraje, odbor regionálního rozvoje, Závodní 353/88, 360 06 Karlovy Vary
	Zhotovitel: Valbek, spol. s r.o., Vahurova 505/17, 460 01 Liberec
	Středisko: Valbek, spol. s r.o., stf. Ústí nad Labem, Děčínská 717/21, 400 03 Ústí nad Labem

Vedoucí týmu:	Ing. arch. J. Plášil		Zak. číslo:	17-UL11-021
Dopravní specialista:	Ing. K. Dusbaba		Datum:	srpen 2021
Vypracoval:	Ing. P. Šalda		Stupeň:	US
Akce:			Počet formátů:	8x/4
ÚZEMNÍ STUDIE SILNIČNÍ DOPRAVY V OBLASTI KARLOVÝCH VARŮ			Měřítko:	1:60 000
			Č. přílohy:	Paré:
Etapa:	V. Čistopis		4.5	
Příloha:	KARTOGRAM INTENZIT DOPRAVY - ROK 2040 - REALISTICKÝ NÁVRHOVÝ SCÉNÁŘ NÁVRHOVÉHO ÚZEMÍ			