
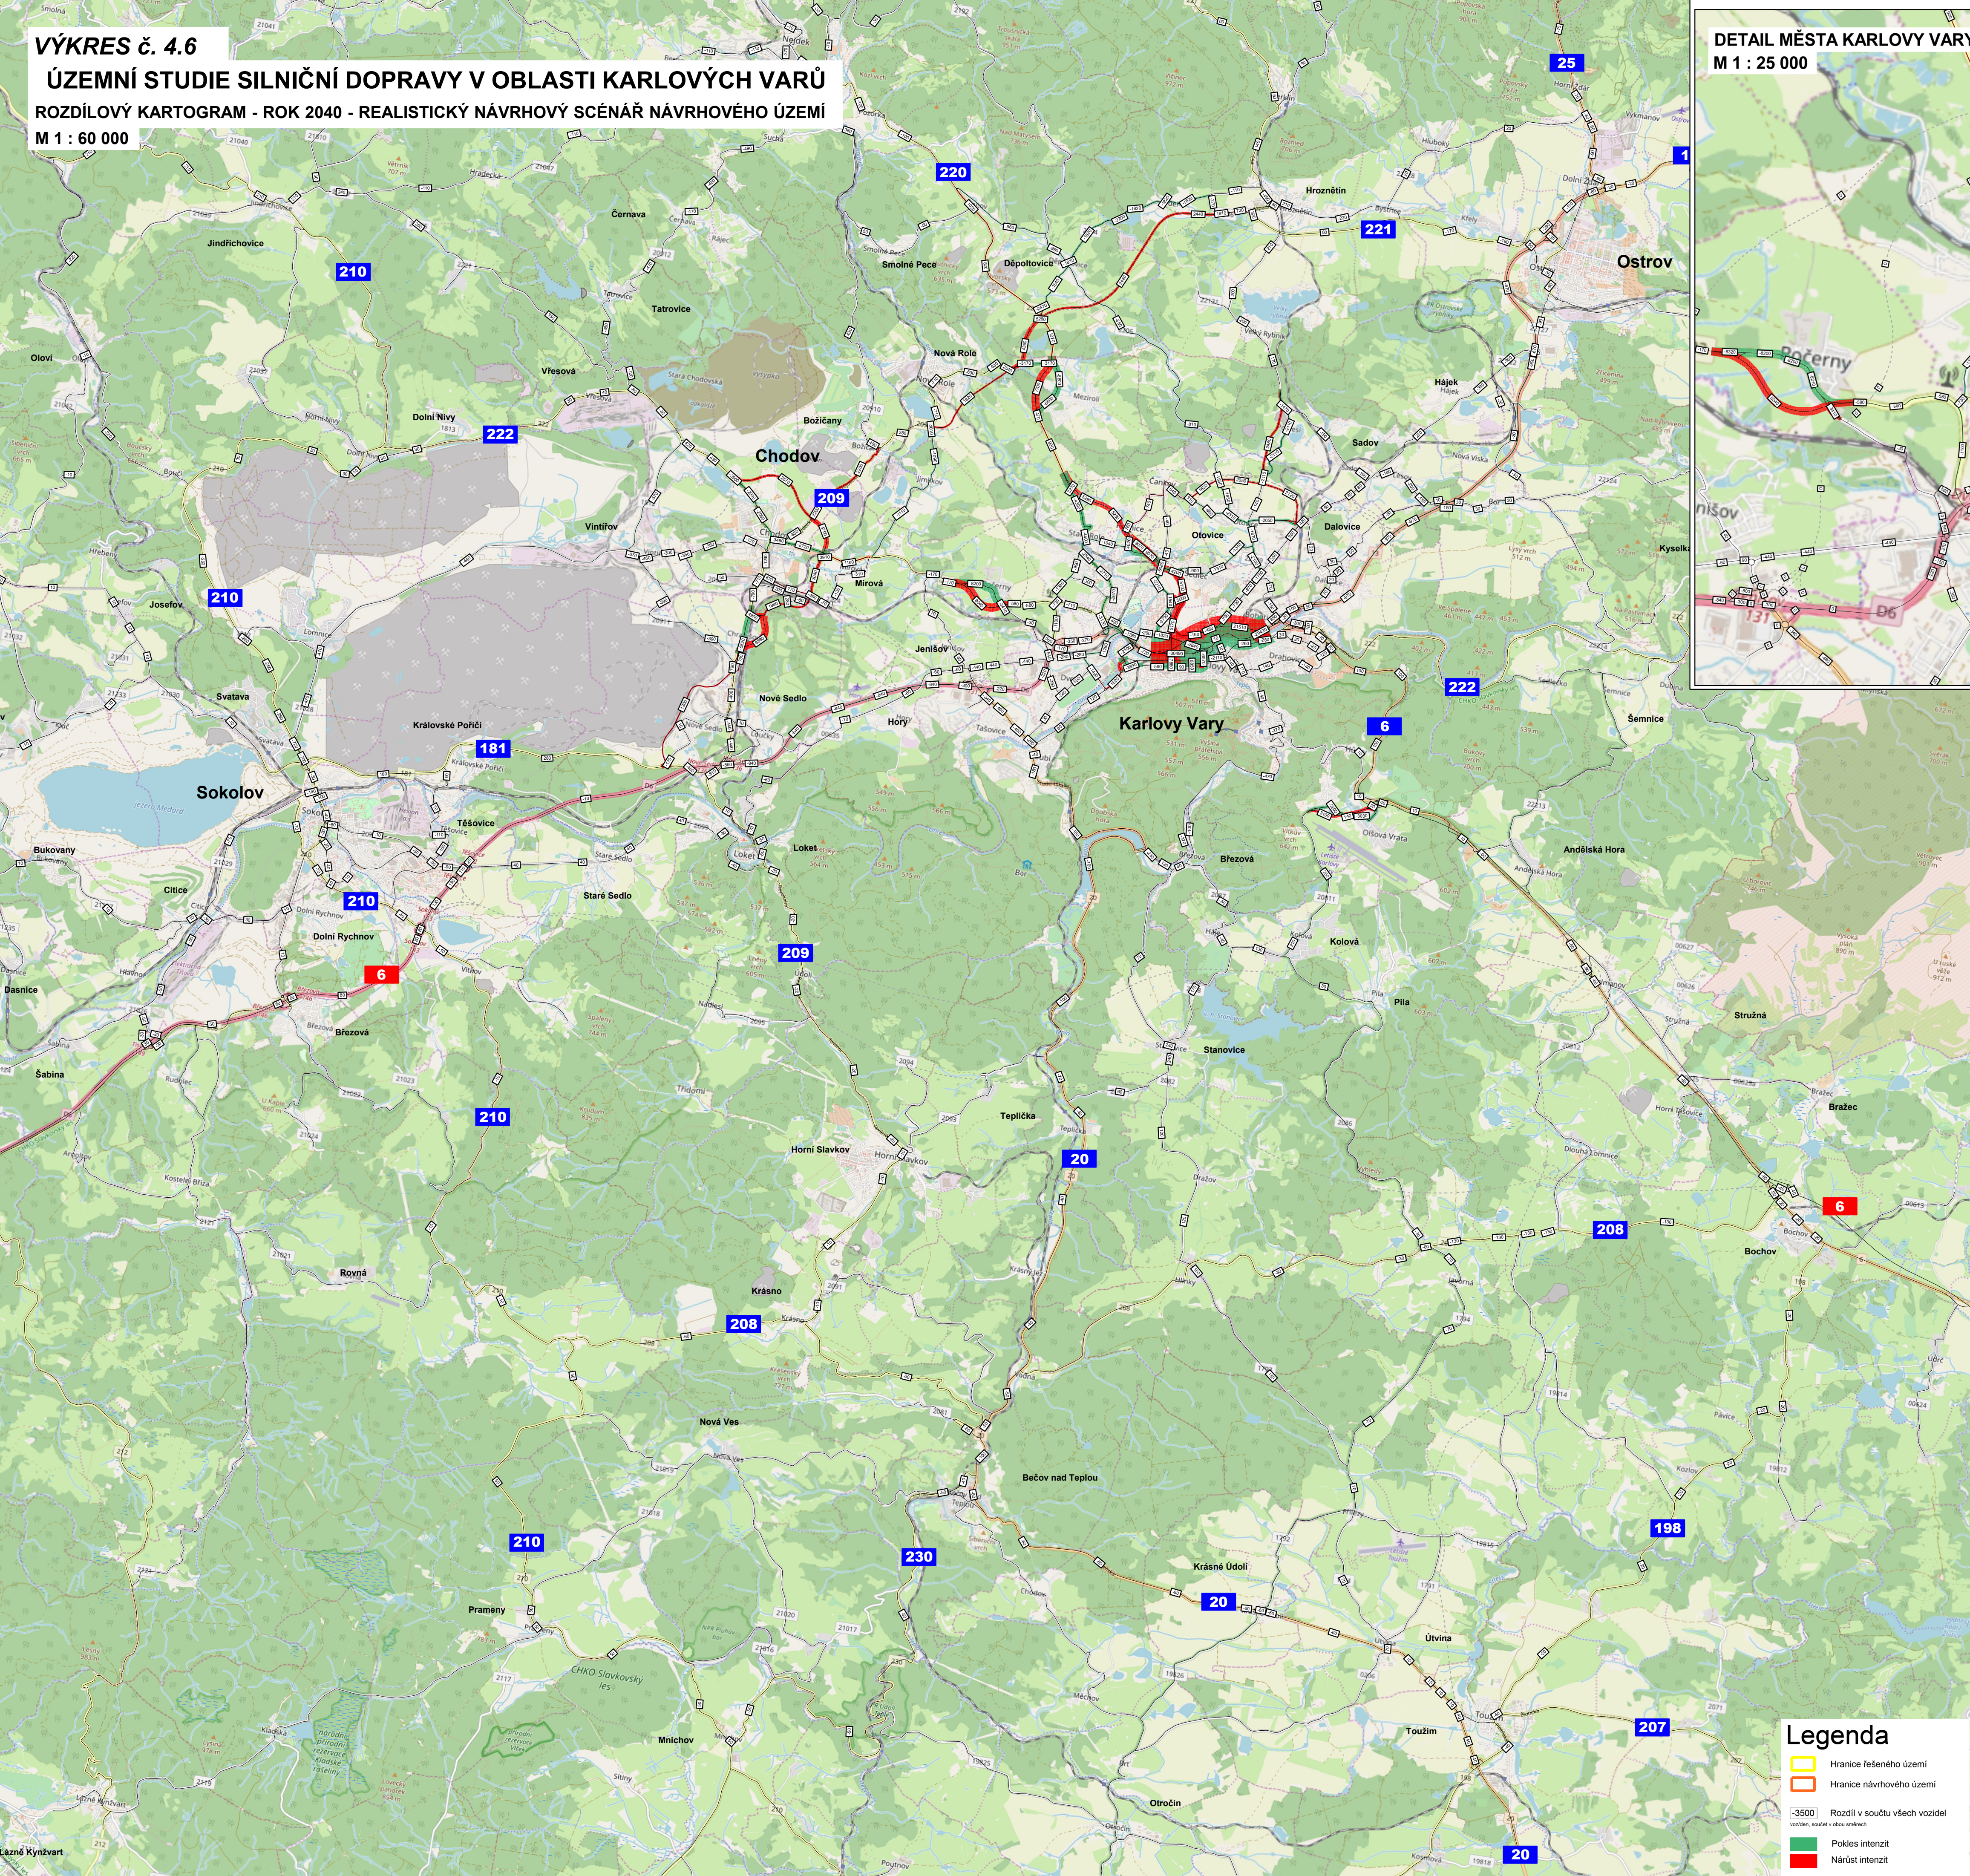


VÝKRES č. 4.6
ÚZEMNÍ STUDIE SILNIČNÍ DOPRAVY V OBLASTI KARLOVÝCH VARŮ
ROZDÍLOVÝ KARTOGRAM - ROK 2040 - REALISTICKÝ NÁVRHOVÝ SCÉNÁŘ NÁVRHOVÉHO ÚZEMÍ
M 1 : 60 000

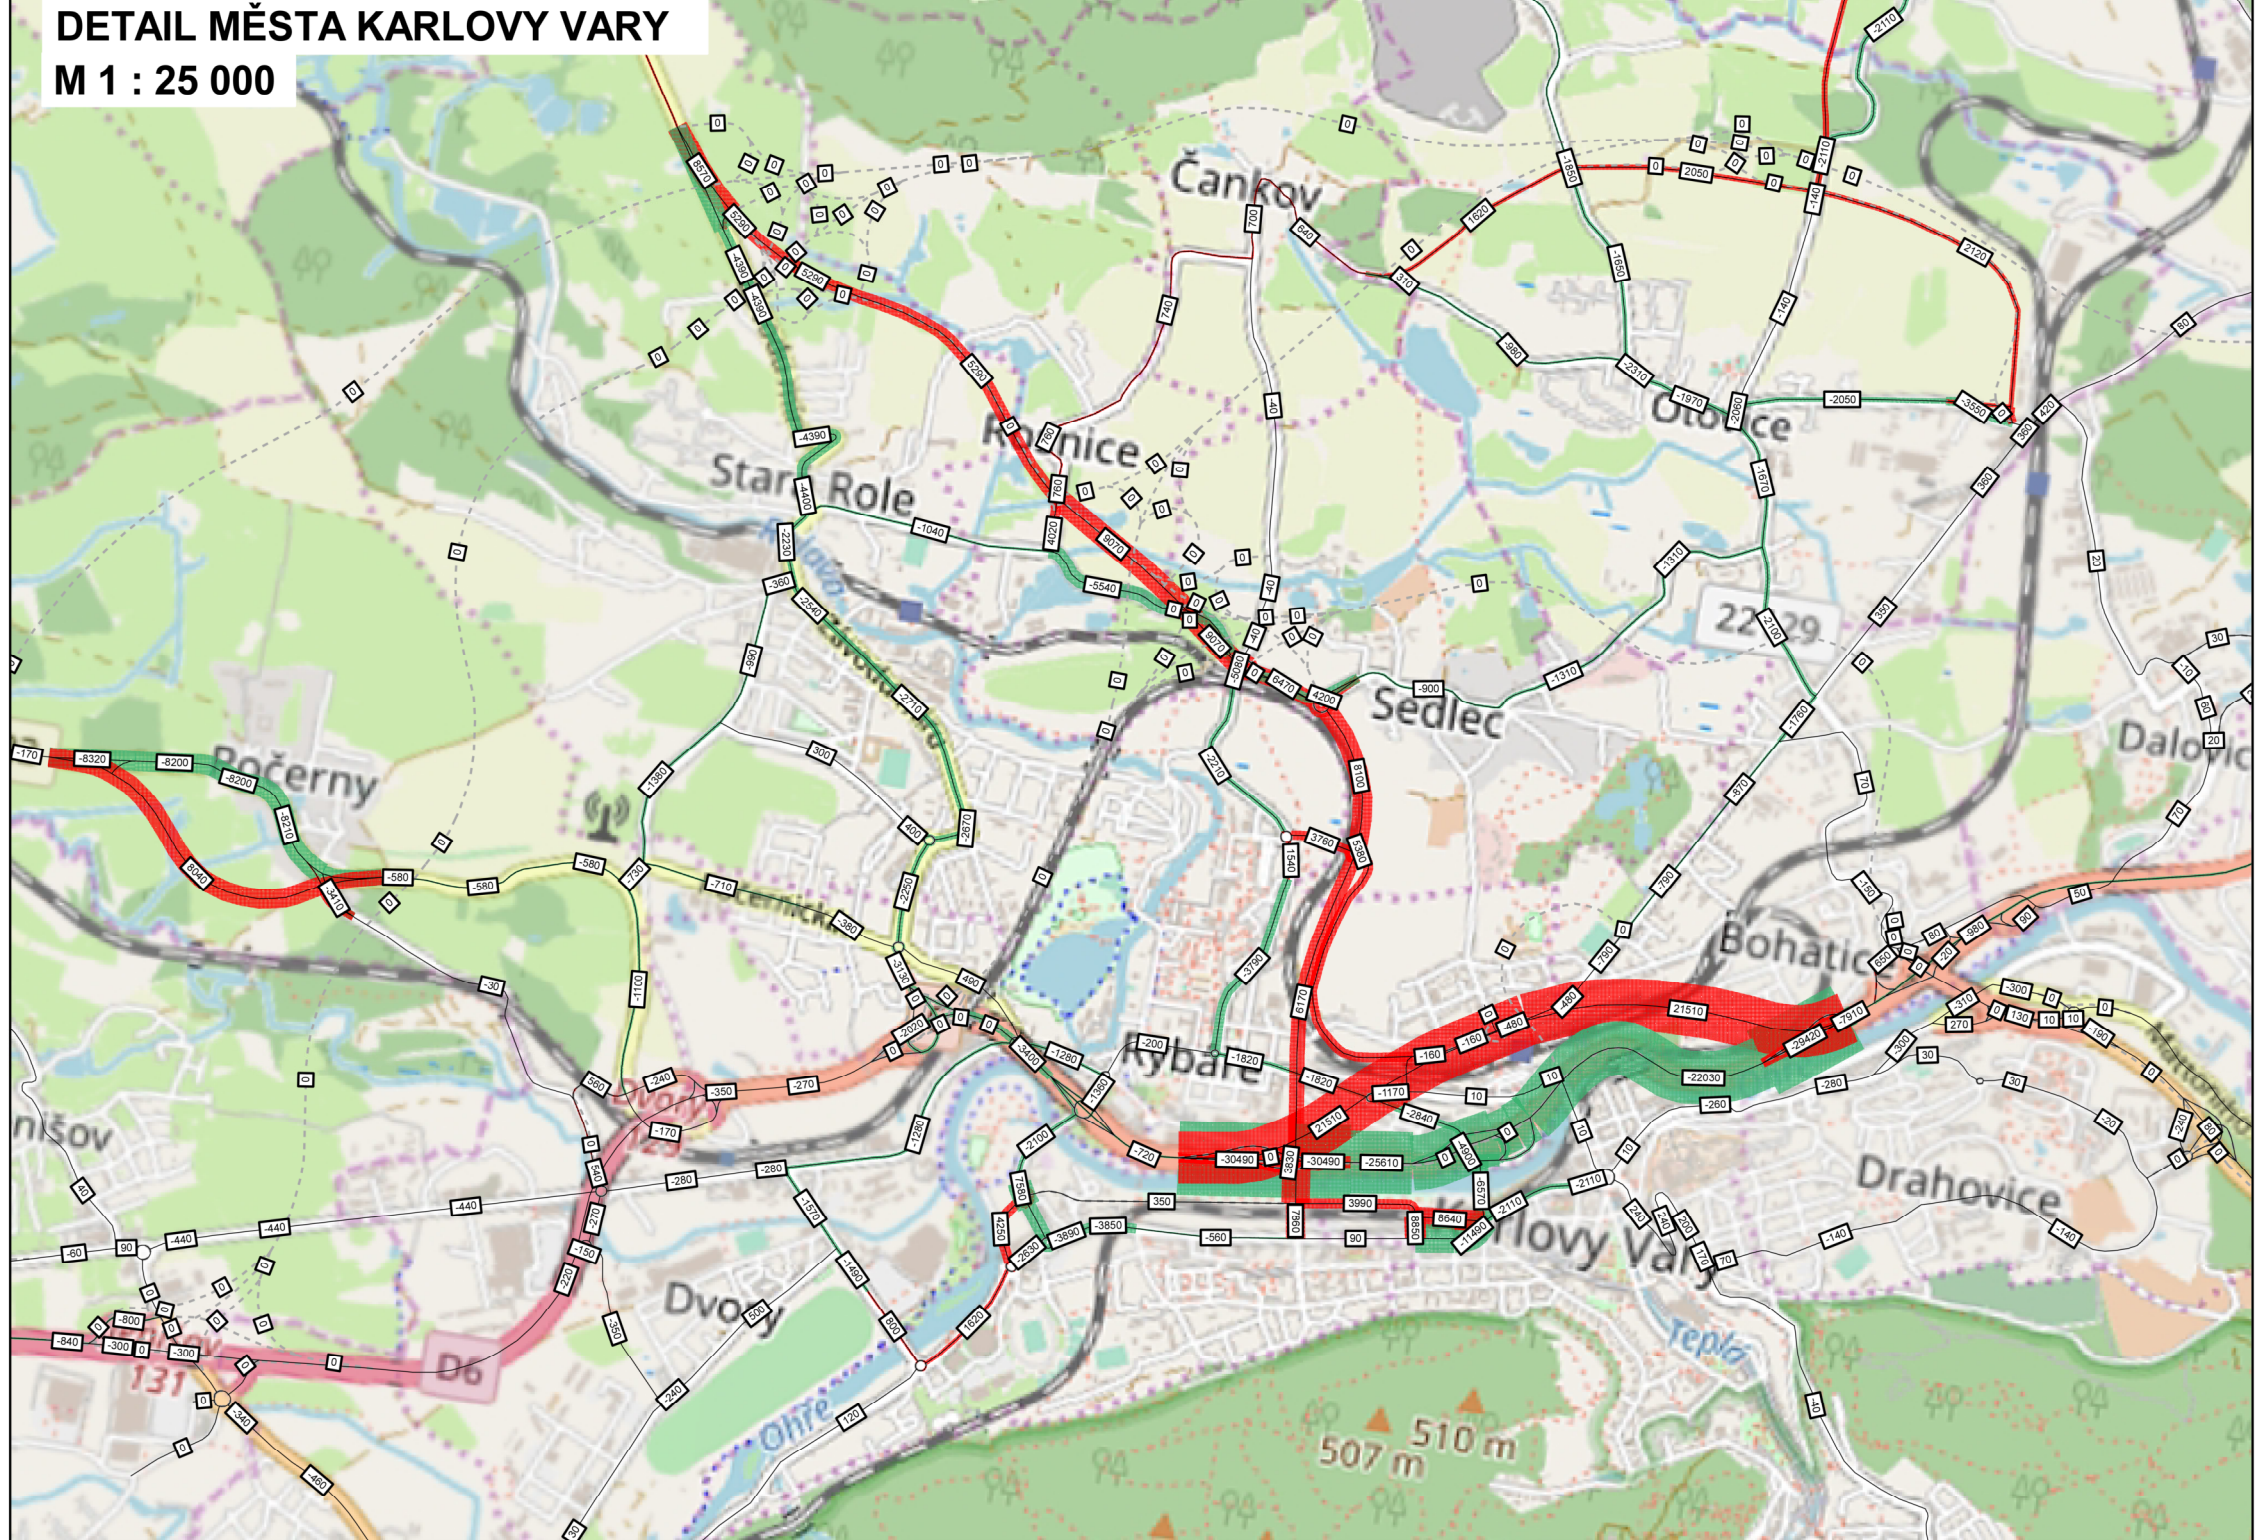

Legenda

- Hranice řešeného území
- Hranice návrhového území
- Rozdíl v součtu všech vozidel
- Pokles intenzit
- Nárůst intenzit

	Objednatel: Karlovarský kraj, Závodní 353/88, 360 06 Karlovy Vary
	Pořizovatel: Krajský úřad Karlovarského kraje, odbor regionálního rozvoje, Závodní 353/88, 360 06 Karlovy Vary
	Zhotovitel: Valbek, spol. s r.o., Vahurova 505/17, 460 01 Liberec
	Středisko: Valbek, spol. s r.o., stf. Ústí nad Labem, Děčínská 717/21, 400 03 Ústí nad Labem

Vedoucí týmu:	Ing. arch. J. Plášil	Zak. číslo:	17-UL11-021
Dopravní specialista:	Ing. K. Dusbaba	Datum:	srpen 2021
Vypracoval:	Ing. P. Šalda	Stupeň:	US
Akce:		Pocet formátů:	6xA4
ÚZEMNÍ STUDIE SILNIČNÍ DOPRAVY V OBLASTI KARLOVÝCH VARŮ		Měřitko:	1:60 000
		C. přílohy:	Paré:
Příloha: ROZDÍLOVÝ KARTOGRAM - ROK 2040 - REALISTICKÝ NÁVRHOVÝ SCÉNÁŘ NÁVRHOVÉHO ÚZEMÍ		4.6	