
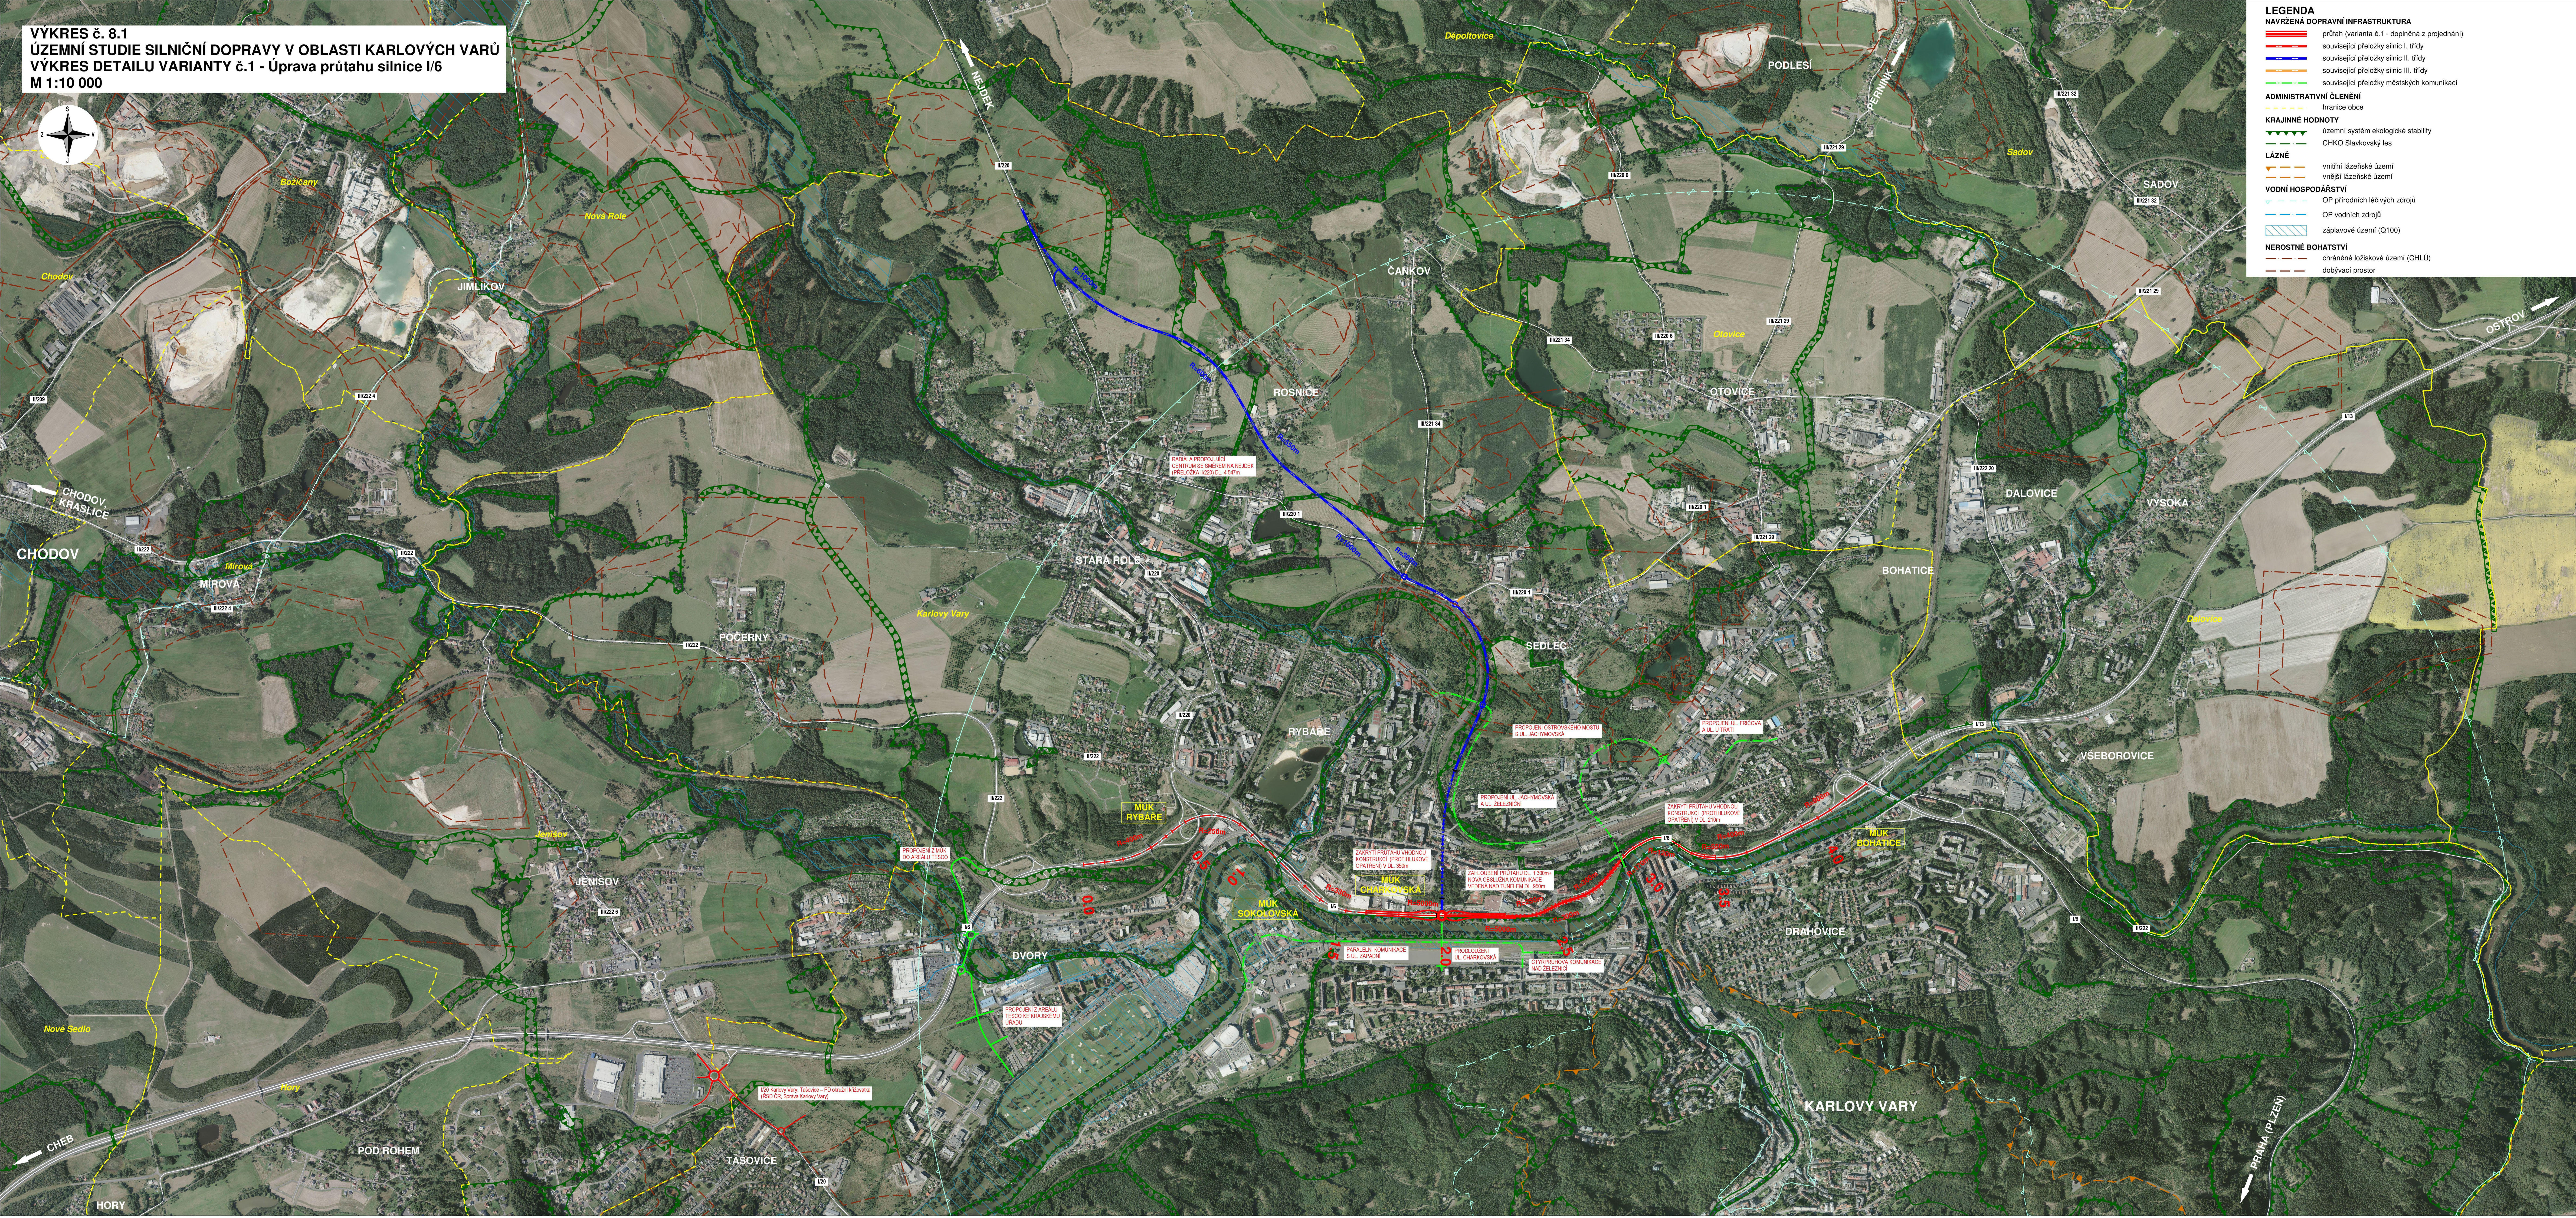


VÝKRES č. 8.1
ÚZEMNÍ STUDIE SILNIČNÍ DOPRAVY V OBLASTI KARLOVÝCH VARŮ
VÝKRES DETAILU VARIANTY č.1 - Úprava průtahu silnice I/6
M 1:10 000

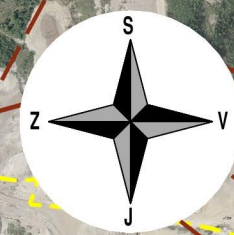

- LEGENDA**
- NAVŘZENÁ DOPRAVNÍ INFRASTRUKTURA**
- průtah (varianta č.1 - doplněná z projednání)
 - související přeložky silnic I. třídy
 - související přeložky silnic II. třídy
 - související přeložky silnic III. třídy
 - související přeložky městských komunikací
- ADMINISTRATIVNÍ ČLENĚNÍ**
- hranice obce
- KRAJINNÉ HODNOTY**
- územní systém ekologické stability
 - CHKO Slavkovský les
- LÁZNĚ**
- vnitřní lázeňské území
 - vnější lázeňské území
- VODNÍ HOSPODÁŘSTVÍ**
- OP přírodních léčivých zdrojů
 - OP vodních zdrojů
 - záplavové území (Q100)
- NEROSTNÉ BOHATSTVÍ**
- chráněné ložiskové území (CHLÚ)
 - dobyvací prostor

	Objednatel: Karlovarský kraj, Závodní 353/88, 360 06 Karlovy Vary
	Projektant: Krajský úřad Karlovarského kraje, odbor regionálního rozvoje, Závodní 353/88, 360 06 Karlovy Vary
	Zhotovitel: Valbek, spol. s r.o., Valbuřova 505/17, 460 01 Liberec
	Středisko: Valbek, spol. s r.o., ul. Dřev. nad Labem, Děčín 717/21, 460 03 Dřev. nad Labem

Vedoucí týmu:	Ing. arch. J. Plášil	Zak. číslo:	17-UL-11-021
Dopravní specialista:	Ing. K. Dvůřák	Datum:	srpen 2021
Vypracoval:	M. Mašek, DIS	Stupeň:	ÚS
Akce:		Počet formátů:	12x44
		Měřítko:	1:10 000
		Č. přílohy:	Paré
ÚZEMNÍ STUDIE SILNIČNÍ DOPRAVY V OBLASTI KARLOVÝCH VARŮ			
Etapa:		V. Čistopis	
Příloha:		VÝKRES DETAILU VARIANTY č.1	
		8.1	