
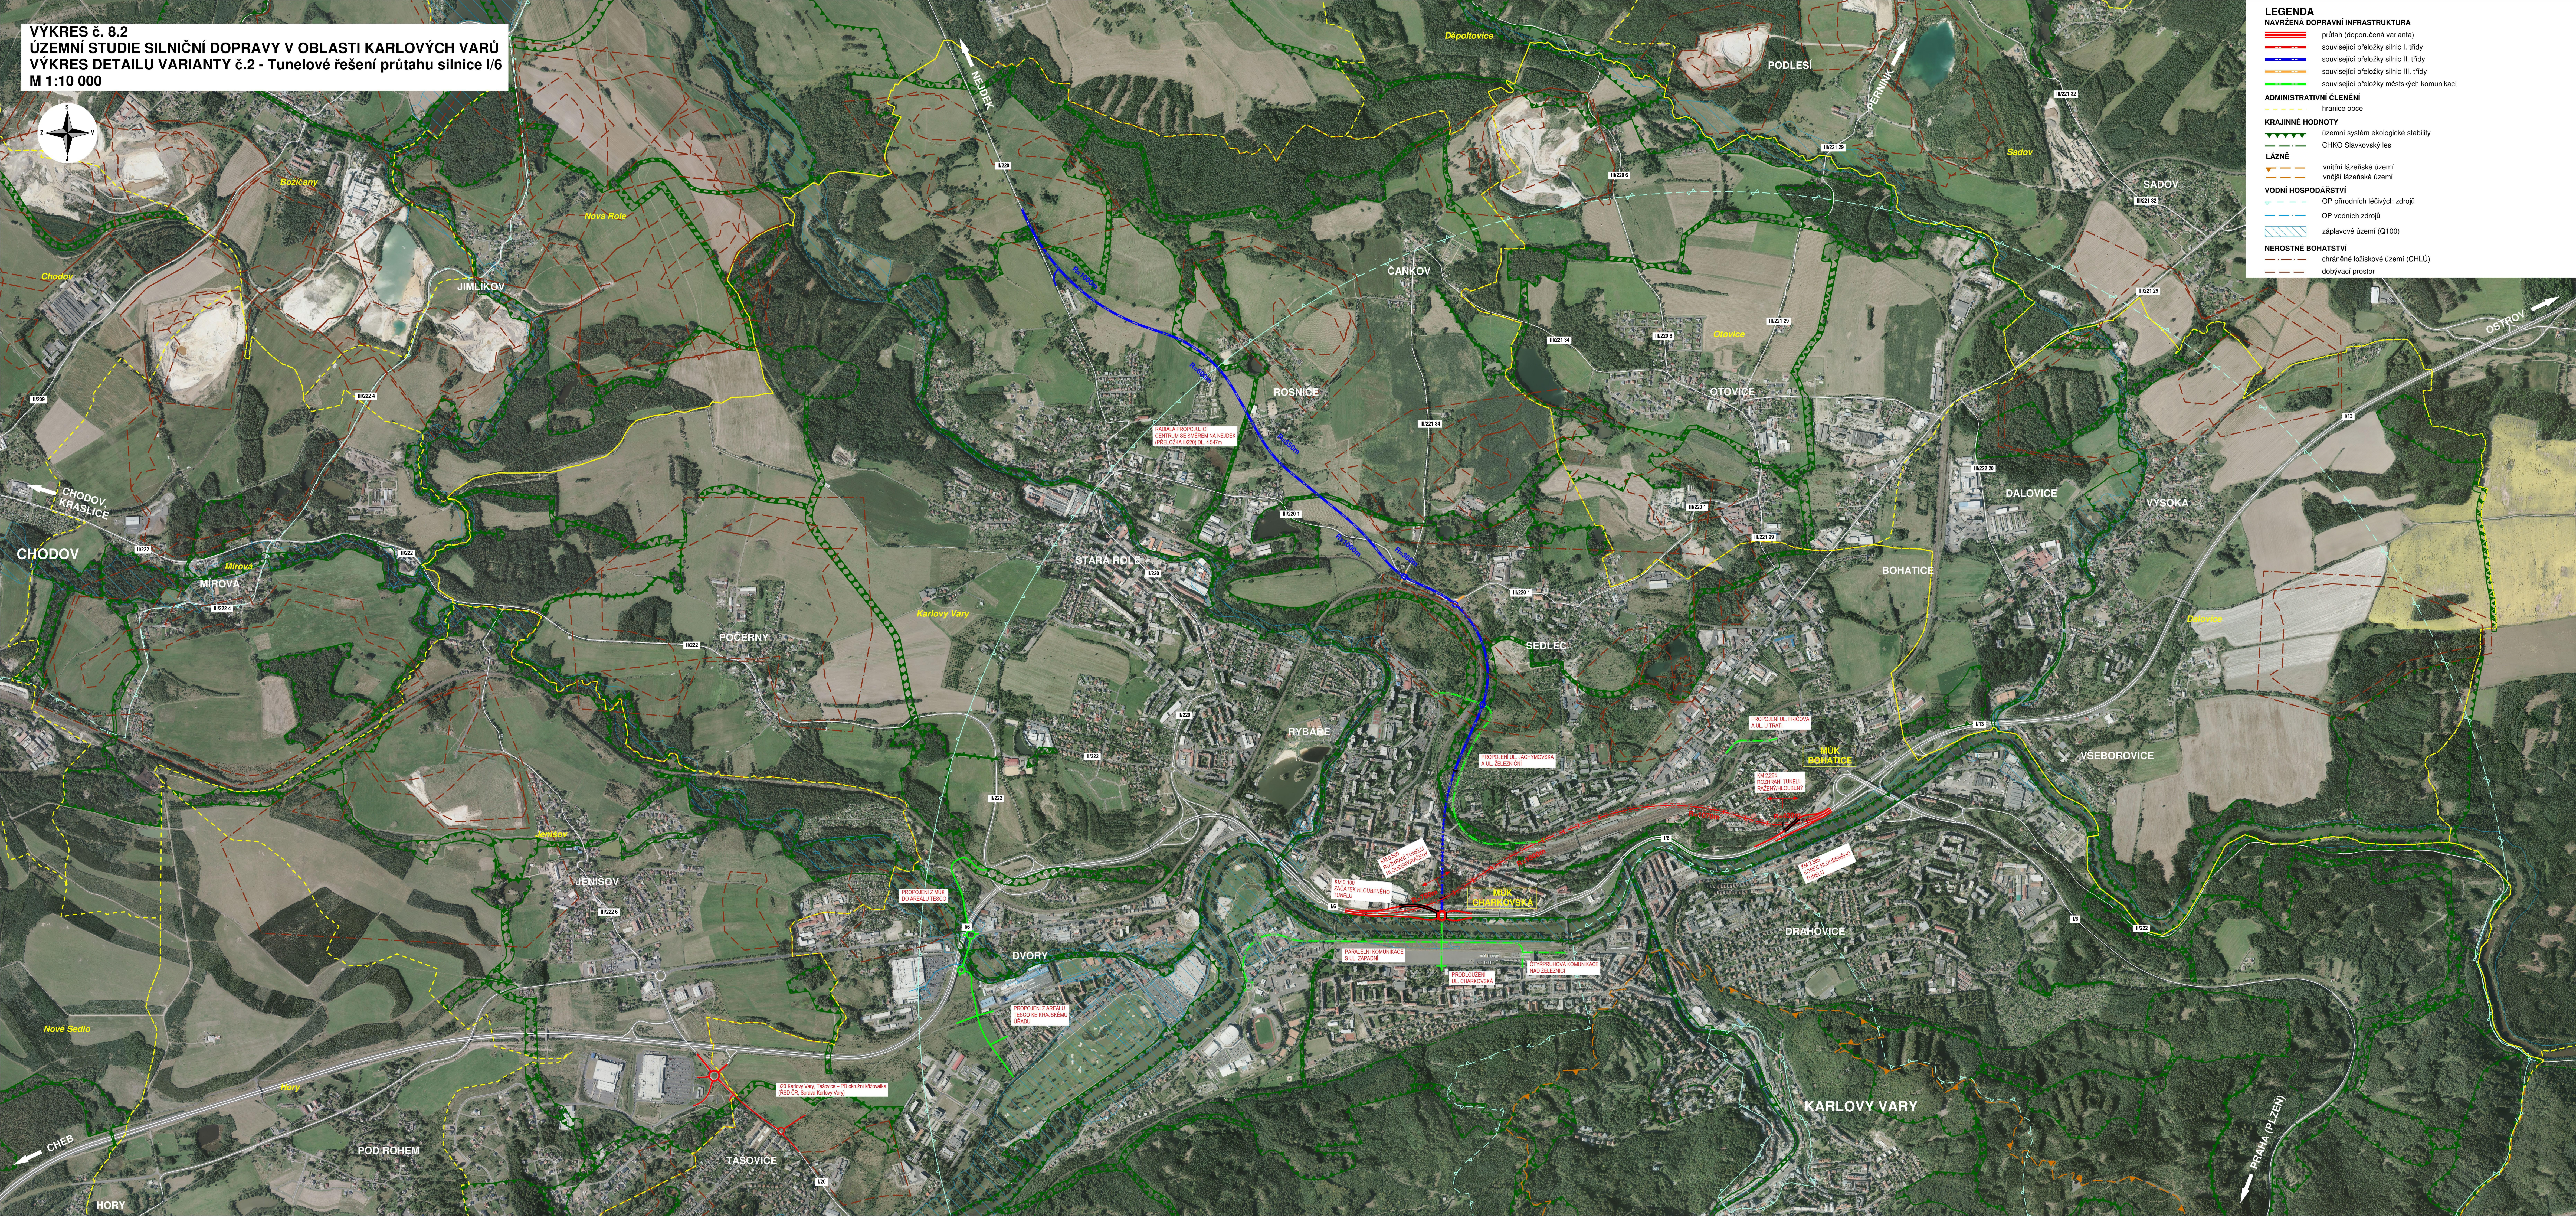


VÝKRES č. 8.2
ÚZEMNÍ STUDIE SILNIČNÍ DOPRAVY V OBLASTI KARLOVÝCH VARŮ
VÝKRES DETAILU VARIANTY č.2 - Tunelové řešení průtahu silnice I/6
M 1:10 000

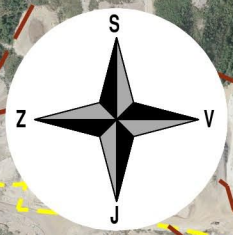

- LEGENDA**
- NAVŘENÁ DOPRAVNÍ INFRASTRUKTURA**
- průtah (doporučená varianta)
 - souvislejší přeložky silnic I. třídy
 - souvislejší přeložky silnic II. třídy
 - souvislejší přeložky silnic III. třídy
 - souvislejší přeložky městských komunikací
- ADMINISTRATIVNÍ ČLENĚNÍ**
- hranice obce
- KRAJINNÉ HODNOTY**
- územní systém ekologické stability
 - CHKO Slavkovský les
- LAZNĚ**
- vnitřní lázeňské území
 - vnější lázeňské území
- VODNÍ HOSPODÁŘSTVÍ**
- OP přírodních lázeňských zdrojů
 - OP vodních zdrojů
 - záplavové území (Q100)
- NEROSTNÉ BOHATSTVÍ**
- chráněné ložiskové území (CHLÚ)
 - dobyvací prostor

 	Objednatel: Karlovarský kraj, Závodní 353/88, 360 06 Karlovy Vary		
	Portovatel: Kraj úřad Karlovarského kraje, odbor regionálního rozvoje, Závodní 353/88, 360 06 Karlovy Vary		
	Zhotovitel: Valbek, spol. s r.o., Valfuova 505/17, 460 01 Liberec		
	Středisko: Valbek, spol. s r.o., ul. Ústí nad Labem, Dělnická 717/21, 400 03 Ústí nad Labem		

Vedoucí týmu:		Ing. arch. J. Plášil	Zak. číslo:	17-UL-11-021
Dopravní specialista:		Ing. K. Dvorník	Datum:	srpen 2021
Výpracoval:		M. Mašek, D.S.	Stupeň:	ÚS
Akce:			Počet formátů:	12x44
			Měřítko:	1:10 000
			C. přílohy:	Par:
ÚZEMNÍ STUDIE SILNIČNÍ DOPRAVY V OBLASTI KARLOVÝCH VARŮ				
Etapa: V. Čistopis				
Příloha: VÝKRES DETAILU VARIANTY č.2				8.2