
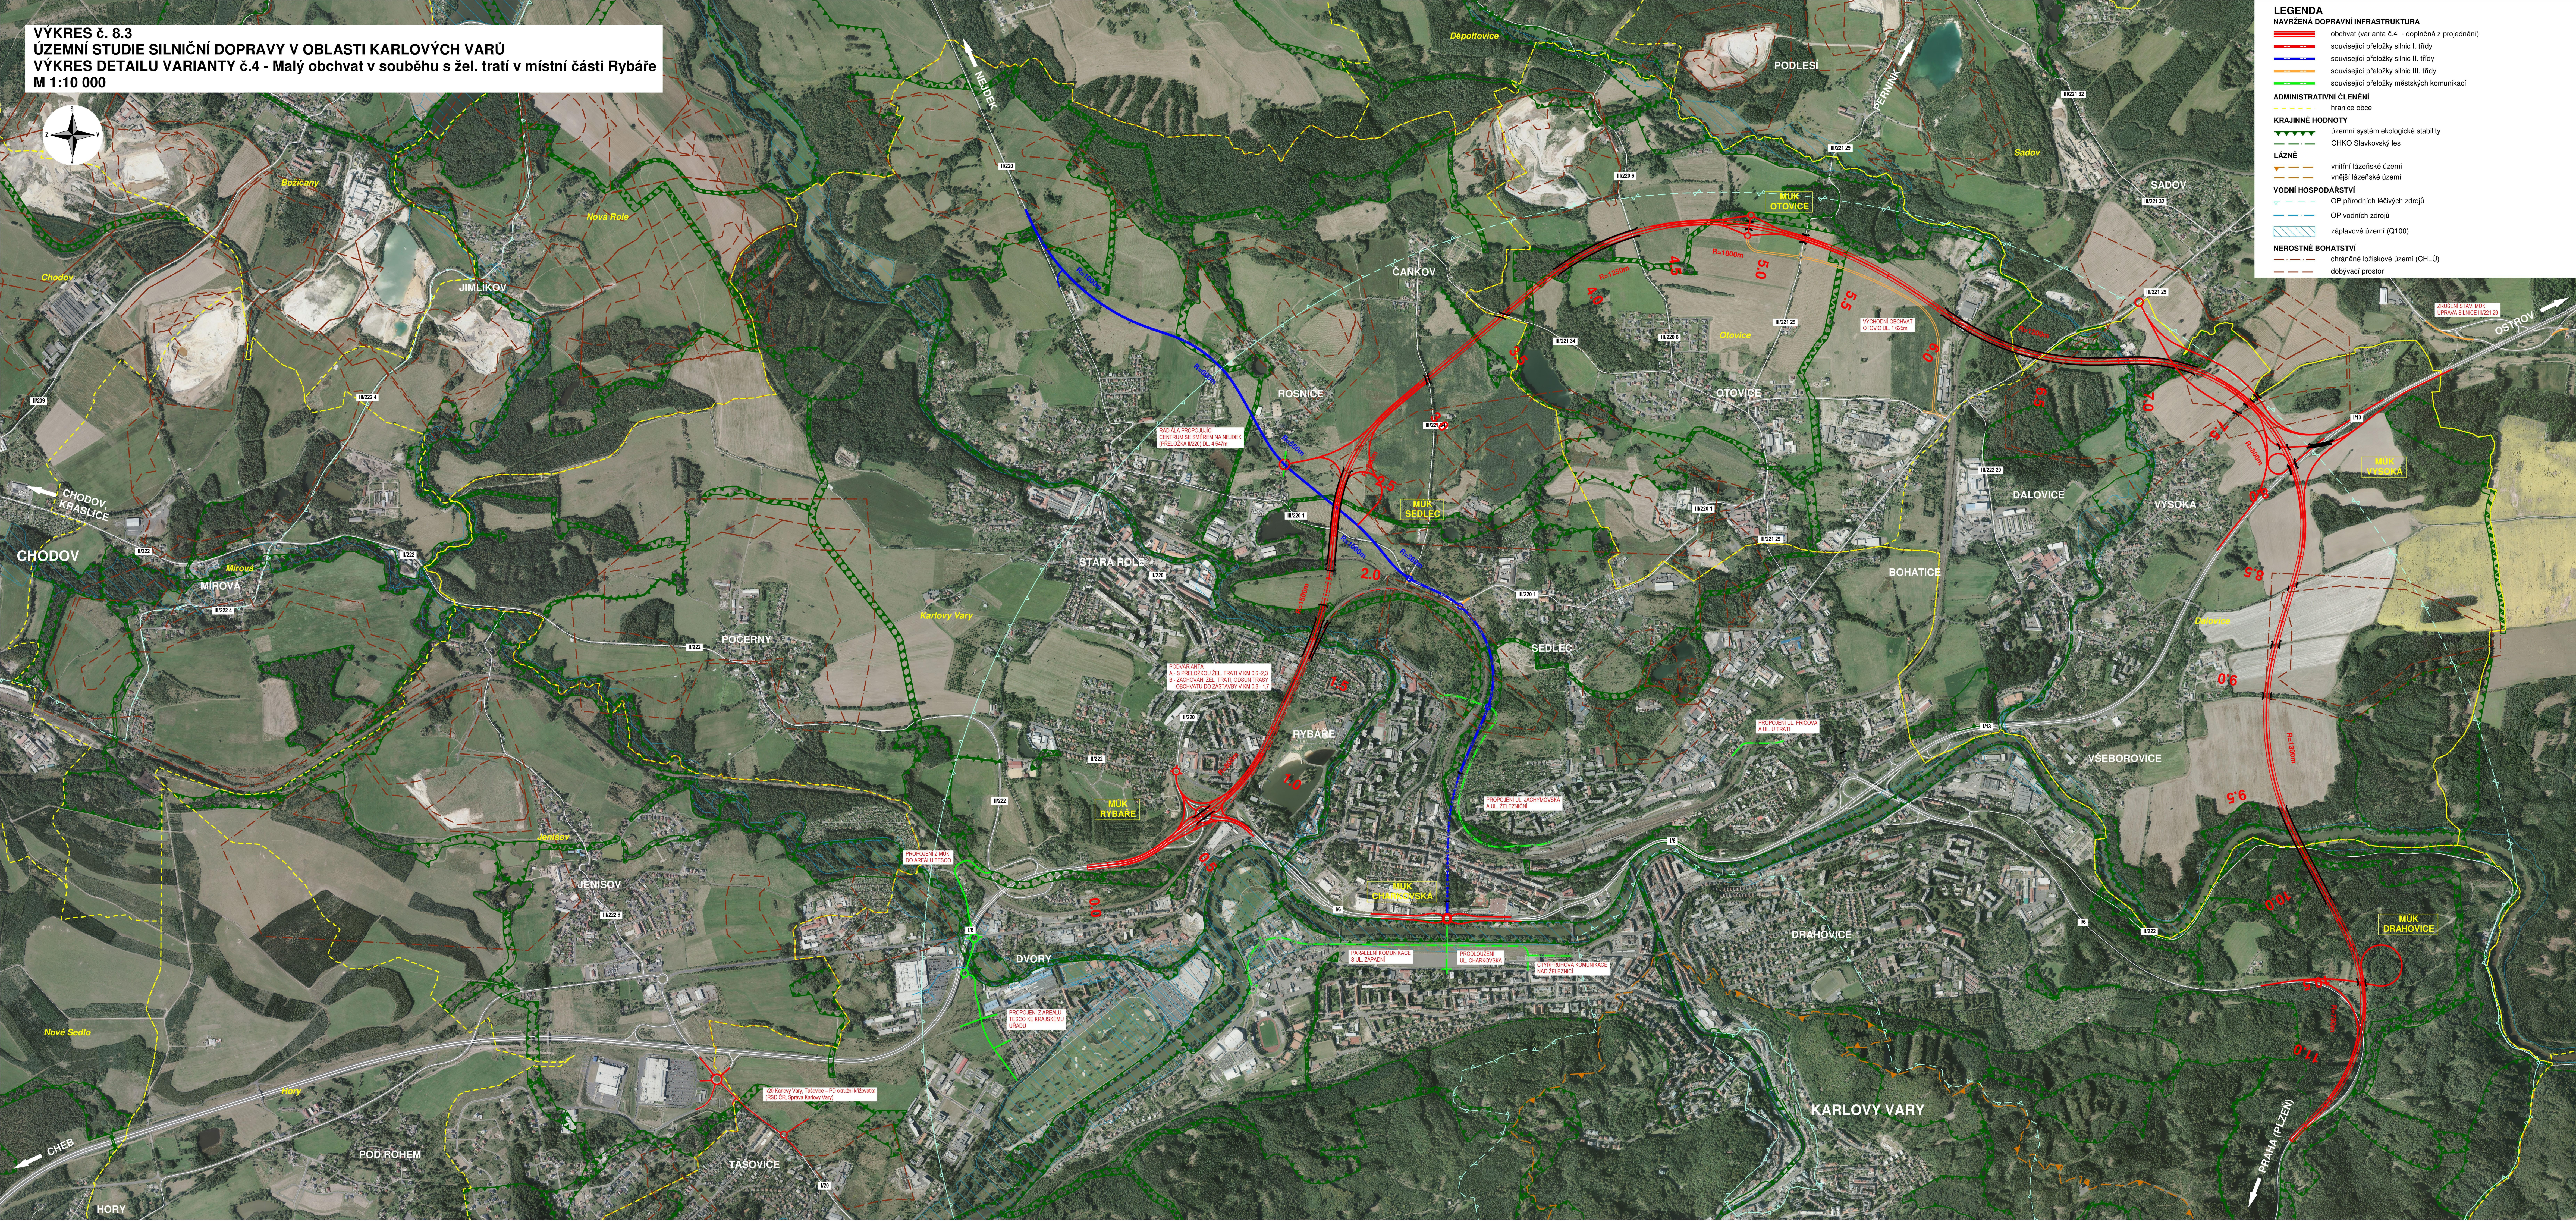


VÝKRES č. 8.3
ÚZEMNÍ STUDIE SILNIČNÍ DOPRAVY V OBLASTI KARLOVÝCH VARŮ
VÝKRES DETAILU VARIANTY č.4 - Malý obchvat v souběhu s žel. tratí v místní části Rybáře
M 1:10 000

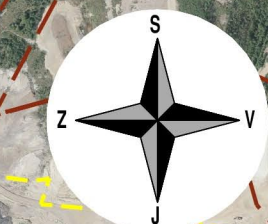

LEGENDA

	obchvati (varianta č.4 - doplnění z projeďnání)
	suvající pŕečloží silnic I. tŕídy
	suvající pŕečloží silnic II. tŕídy
	suvající pŕečloží silnic III. tŕídy
	suvající pŕečloží mŕstských komunikací

ADMINISTRATIVNÍ ČLENĚNÍ

-  hranice obce

KRAJINNÉ HODNOTY

-  územní systém ekologické stability
-  CHKO Slavkovský les

LAZNĚ

-  vnitřní lázeňské území
-  vnĕjší lázeňské území

VODNÍ HOSPODÁŘSTVÍ

-  OP pŕírodních léčivých zdrojů
-  OP vodních zdrojů
-  záplavové území (Q100)

NEROSTNÉ BOHATSTVÍ

-  chránĕné ložiskové území (CHLÚ)
-  dobývací prostor

	Objednatel: Karlovarský kraj, Závodní 353/88, 360 06 Karlovy Vary
	Pořizovatel: Krajský úřad Karlovarského kraje, odbor regionálního rozvoje, Závodní 353/88, 360 06 Karlovy Vary
	Zhotovitel: Valbeek, spol. s r.o., Vahurova 505/17, 460 01 Liberec
	Středisko: Valbeek, spol. s r.o., str. Ústi nad Labem, Děbínska 717/21, 400 03 Ústí nad Labem

Vedoucí týmu:		Ing. arch. J. Plášil	Zak. číslo:	17-UL11-021
Doporní specialista:		Ing. K. Dusbaba	Datum:	zprosn 2021
Výpracová:		M. Madsy. DS.	Stupeň:	US
Akce:			Počet formátů:	12xA4
ŮZEMNÍ STUDIE SILNIČNÍ DOPRAVY V OBLASTI KARLOVYCH VARŮ			1-10 000	
			Měřítko:	
			C. přílohy:	Páre:
Etapa:				
V. Číslopie				
Příloha:				
VÝKRES DETAILU VARIANTY č.4			8.3	