
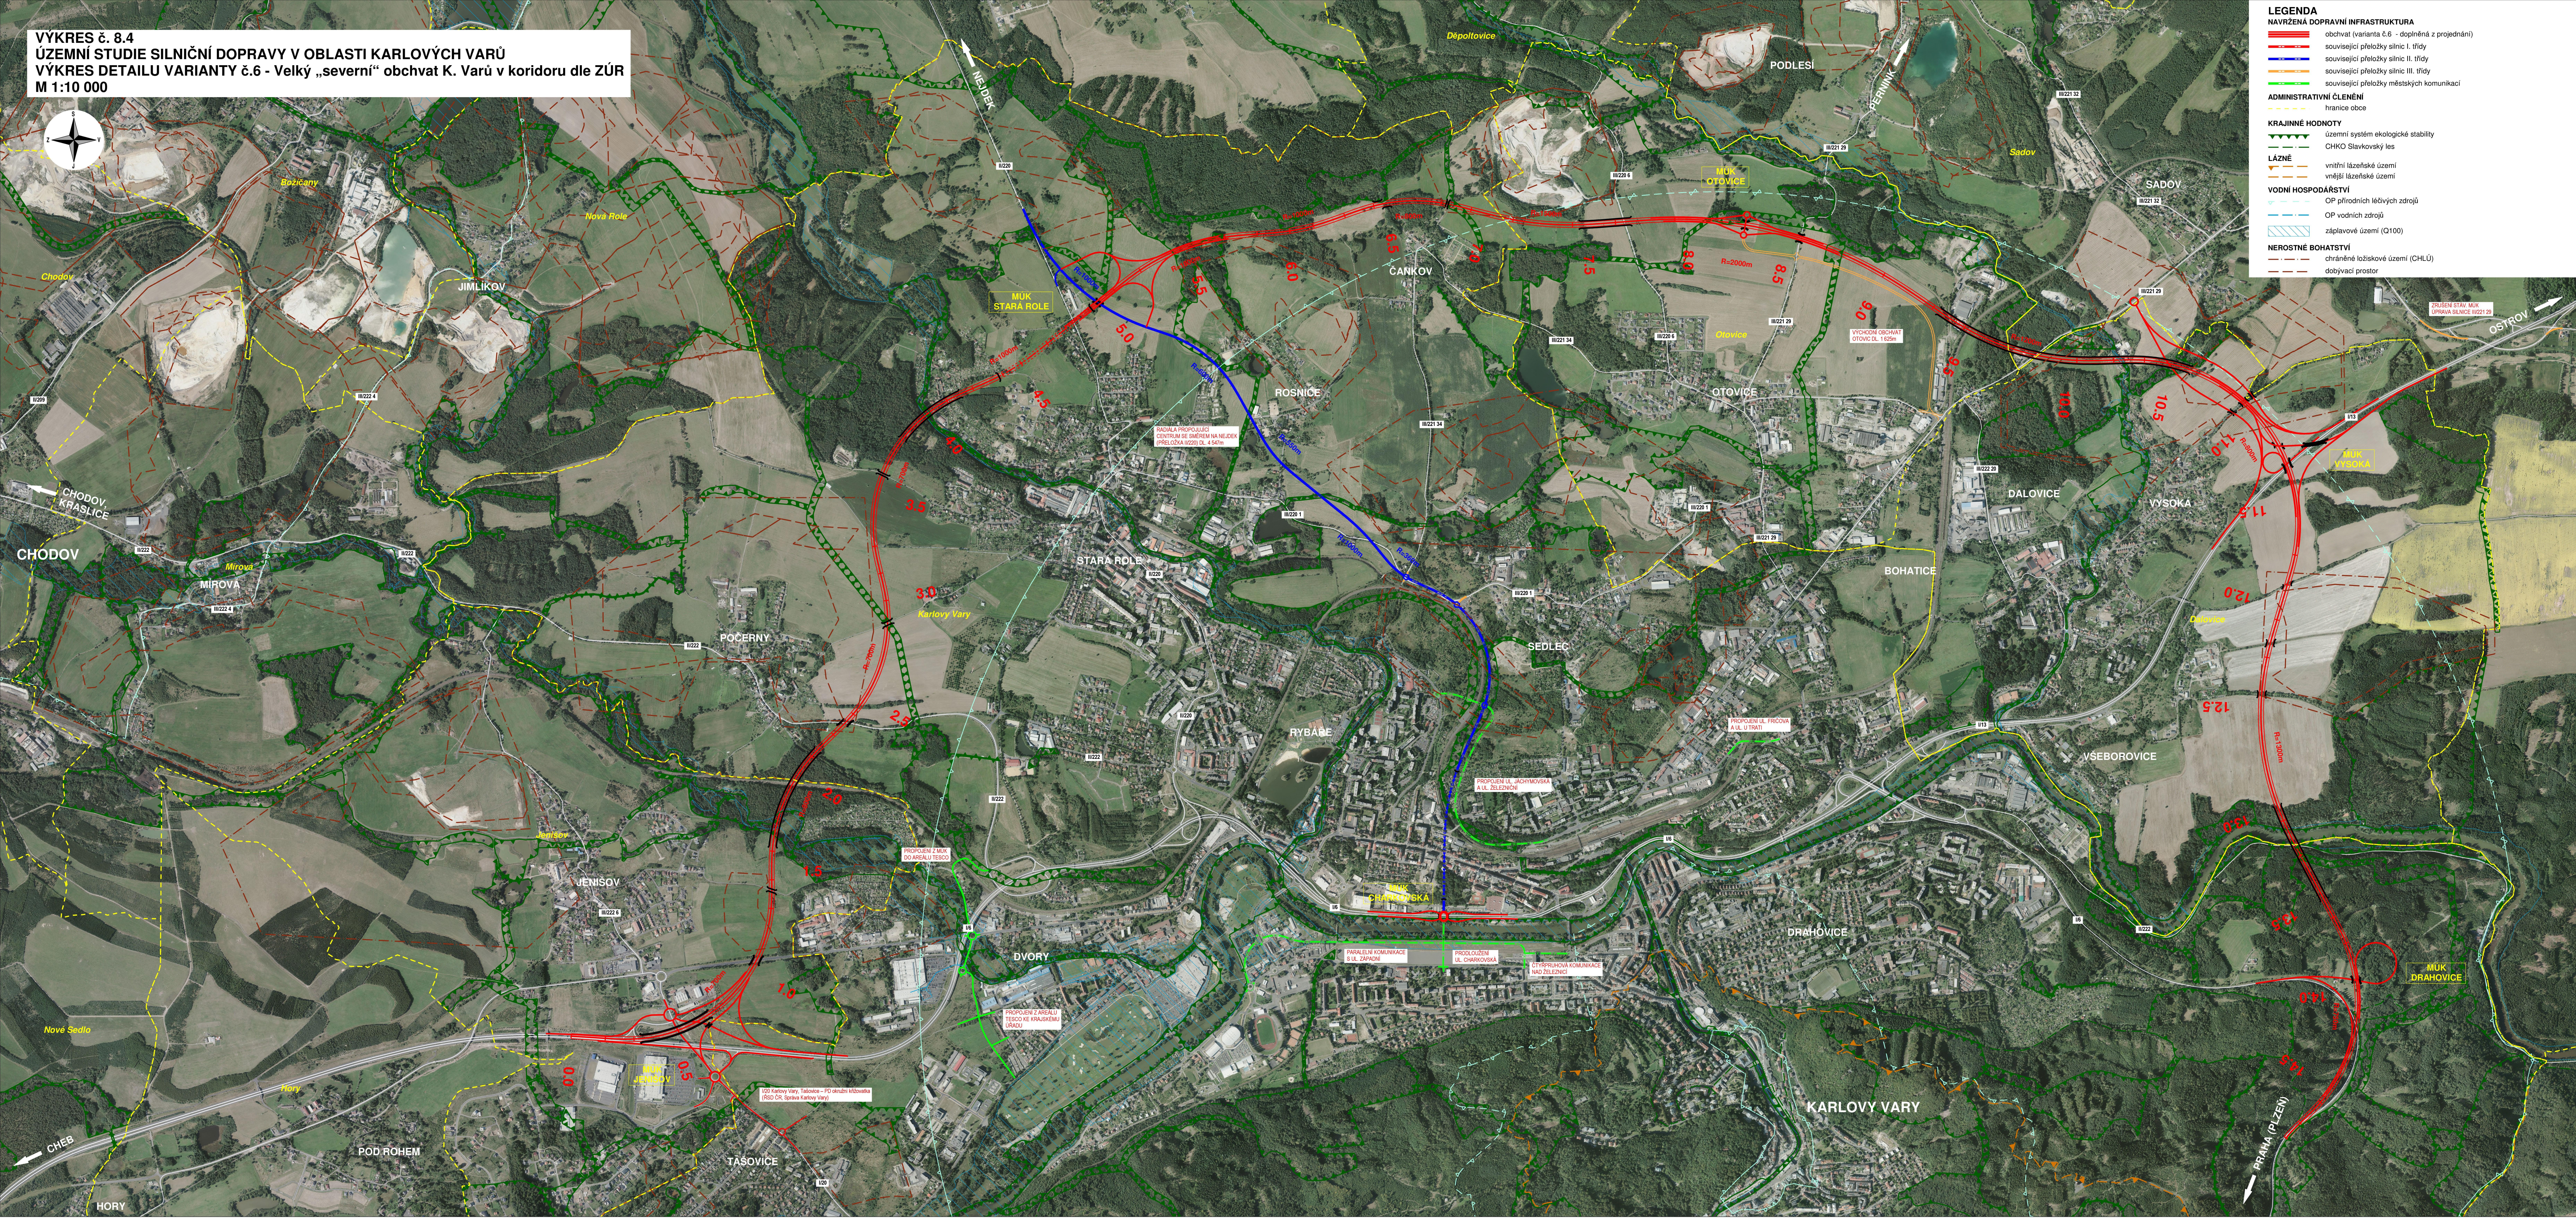


VYKRES č. 8.4
ÚZEMNÍ STUDIE SILNIČNÍ DOPRAVY V OBLASTI KARLOVÝCH VARŮ
VYKRES DETAILU VARIANTY č.6 - Velký „severní“ obchvat K. Varů v koridoru dle ZÚR
M 1:10 000

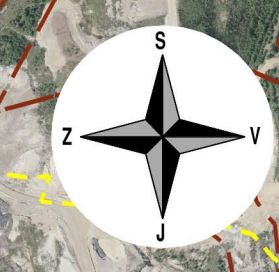

- LEGENDA**
- NAVŘENÁ DOPRAVNÍ INFRASTRUKTURA**
- obchvat (varianta č.6 - doplněná z projednání)
 - souviselící přeložky silnic I. třídy
 - souviselící přeložky silnic II. třídy
 - souviselící přeložky silnic III. třídy
 - souviselící přeložky městských komunikací
- ADMINISTRATIVNÍ ČLENĚNÍ**
- hranice obce
- KRAJINNÉ HODNOTY**
- územní systém ekologické stability
 - CHKO Slavkovský les
- LAZNĚ**
- vnitřní lázeňské území
 - vnější lázeňské území
- VODNÍ HOSPODÁŘSTVÍ**
- OP přírodních léčivých zdrojů
 - OP vodních zdrojů
 - záplavové území (Q100)
- NEROSTNÉ BOHATSTVÍ**
- chráněné ložiskové území (CHLÚ)
 - dobývací prostor

 	Objednatel: Karlovarský kraj, Závodní 353/88, 360 06 Karlovy Vary			
	Portovatel: Kraj úřad Karlovarského kraje, odbor regionálního rozvoje, Závodní 353/88, 360 06 Karlovy Vary			
	Zhotovitel: Valbek, spol. s r.o., Valuřova 505/17, 460 01 Liberec			
	Středisko: Valbek, spol. s r.o., ul. Ústí nad Labem, Dělnická 717/21, 400 03 Ústí nad Labem			
Vedoucí týmu: Ing. arch. J. Plášil		Zak. číslo: 17-UL-11-021		
Dopravní specialista: Ing. K. Dvorník		Datum: srpen 2021		
Výpracoval: M. Mašek, D.S.		Stupeň: ÚS		
Akce: ÚZEMNÍ STUDIE SILNIČNÍ DOPRAVY V OBLASTI KARLOVÝCH VARŮ		Počet formátů: 12x44		
		Měřítko: 1:10 000		
		C. přílohy: Pare:		
Etapa: V. Čistopis				
Příloha: VÝKRES DETAILU VARIANTY č.6		8.4		