
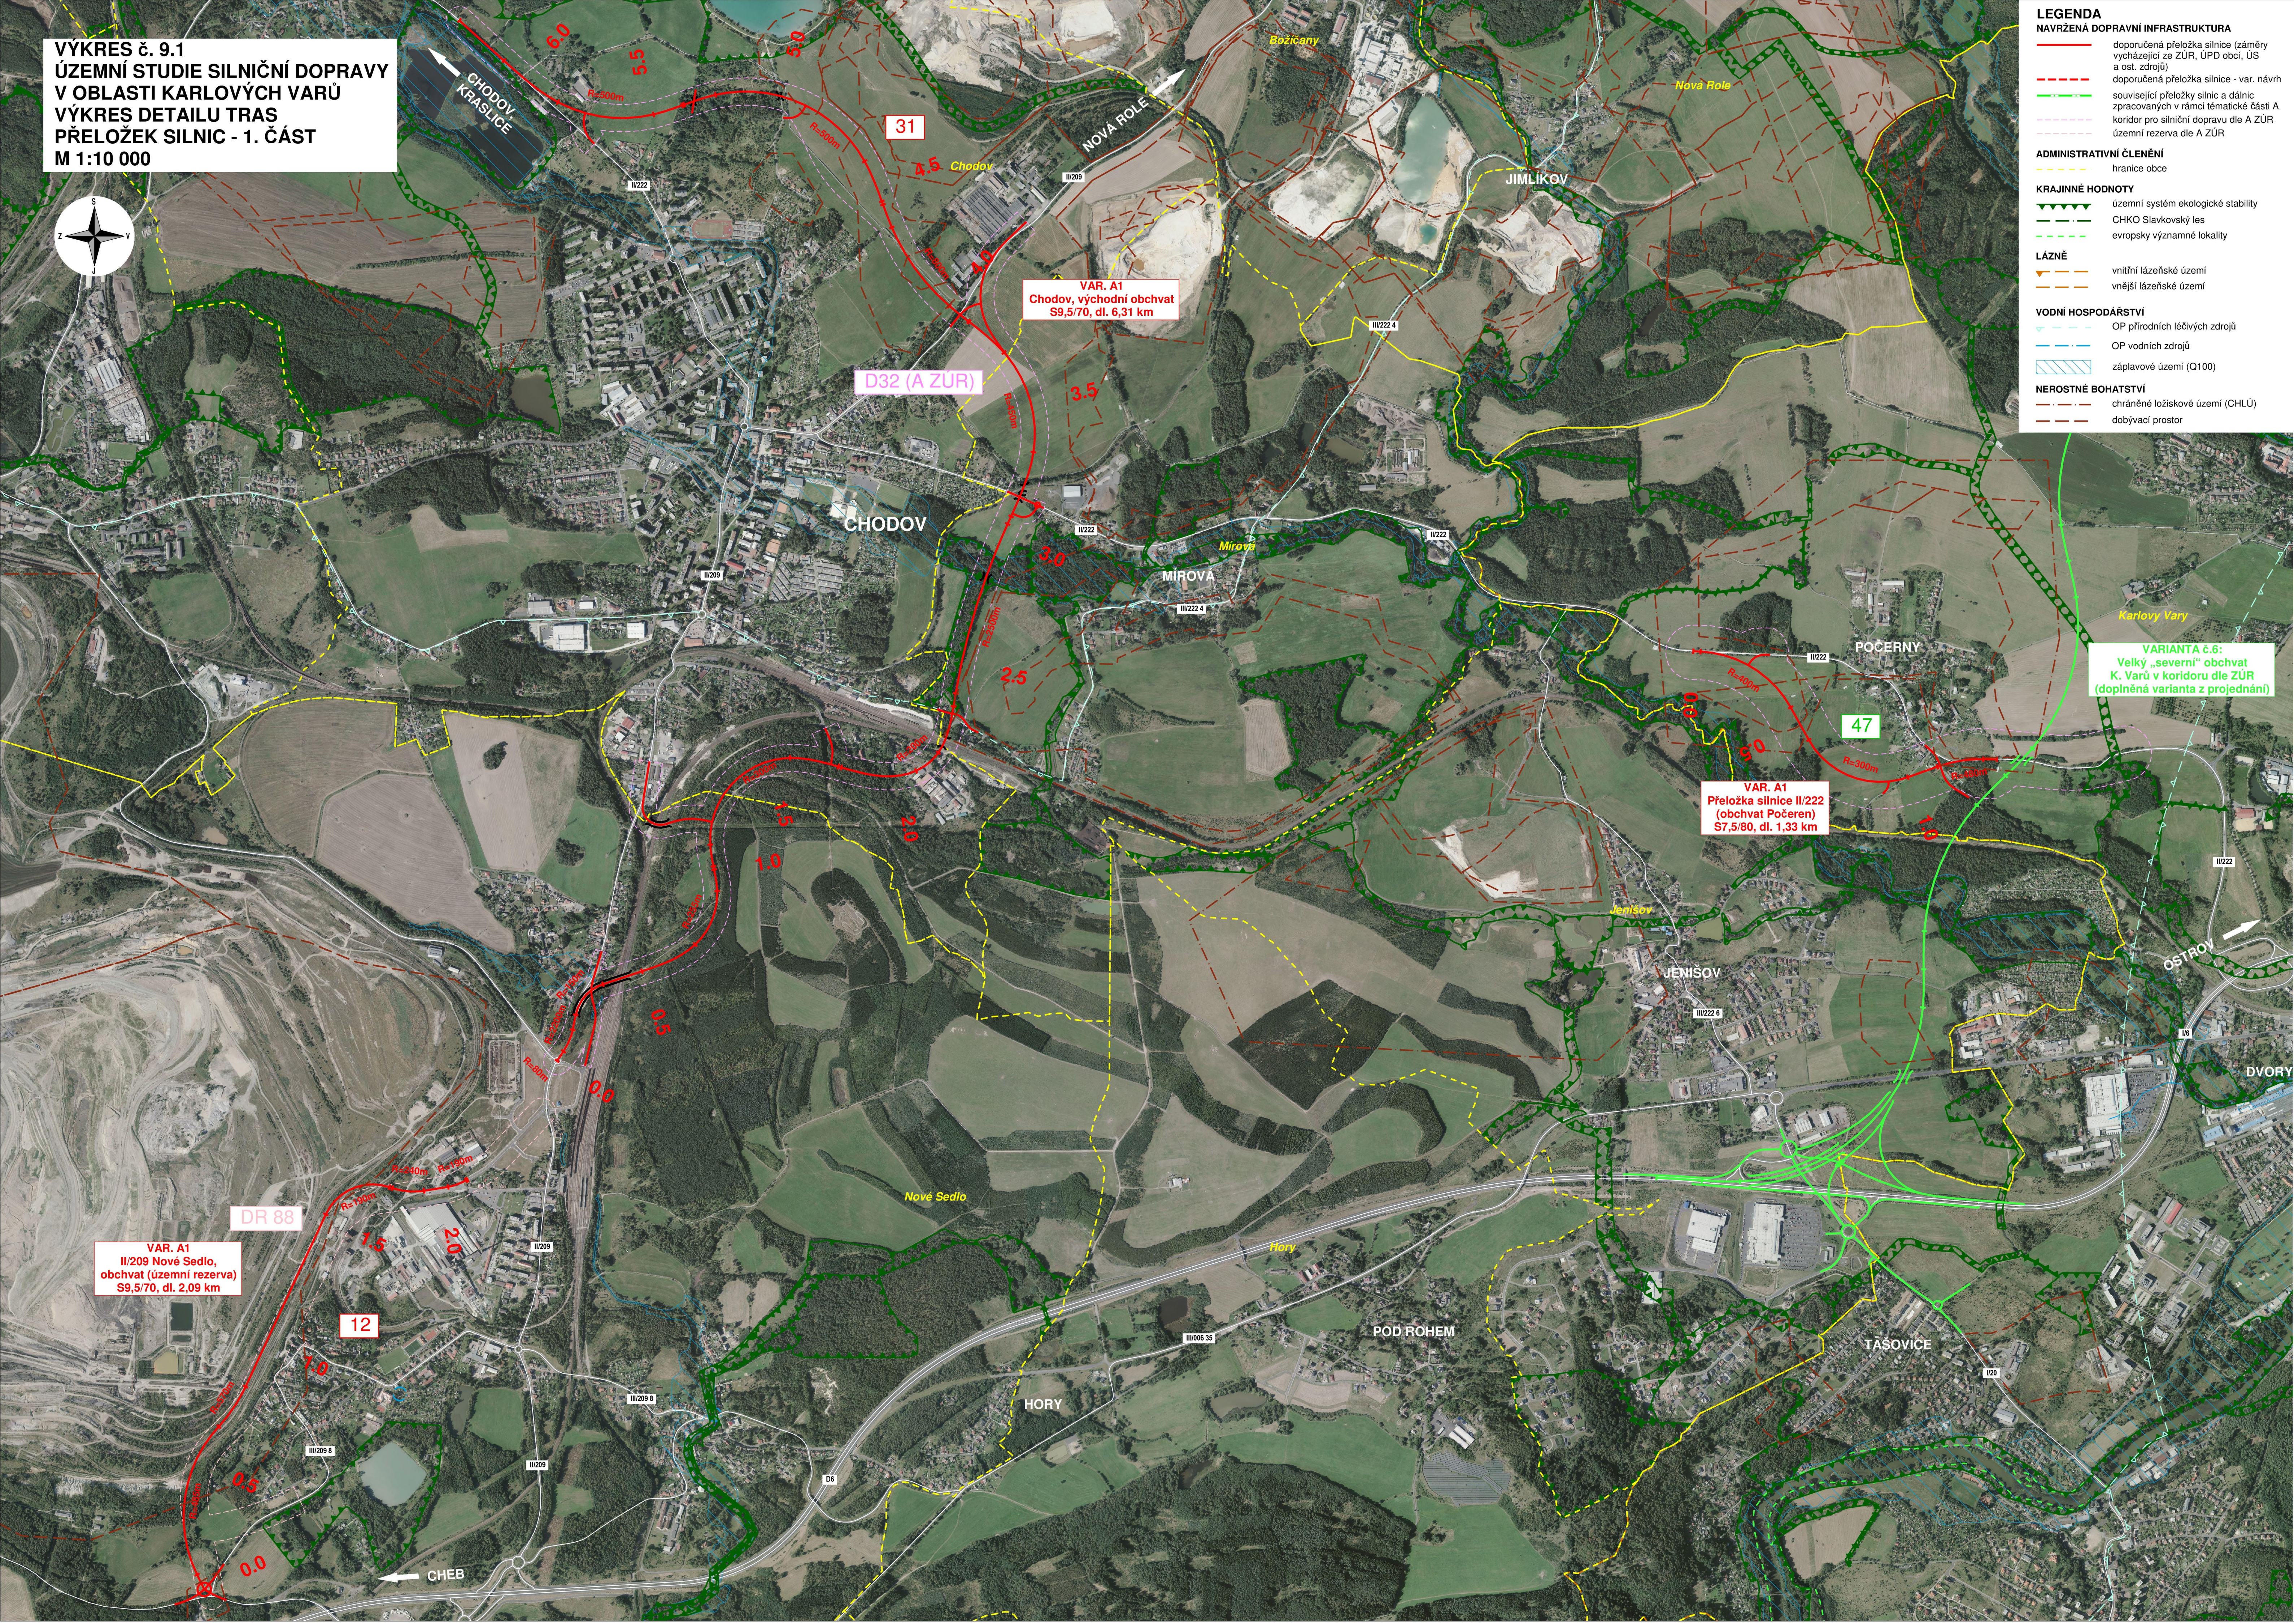


VÝKRES č. 9.1
ÚZEMNÍ STUDIE SILNIČNÍ DOPRAVY
V OBLASTI KARLOVÝCH VARŮ
VÝKRES DETAILU TRAS
PŘELOŽEK SILNIC - 1. ČÁST
M 1:10 000

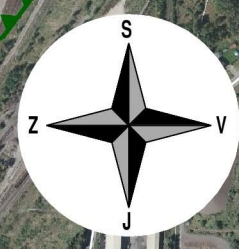

- LEGENDA**
- NAVŘENÁ DOPRAVNÍ INFRASTRUKTURA**
- doporučená přeložka silnice (záměry vycházející ze ZÚR, UPD obcí, ÚS a ost. zdrojů)
 - doporučená přeložka silnice - var. návrh
 - související přeložky silnic a dálnic zpracovaných v rámci tématické části A
 - koridor pro silniční dopravu dle A ZÚR
 - územní rezerva dle A ZÚR
- ADMINISTRATIVNÍ ČLENĚNÍ**
- hranice obce
- KRAJINNÉ HODNOTY**
- územní systém ekologické stability
 - CHKO Slavkovský les
 - evropsky významné lokality
- LÁZNĚ**
- vnitřní lázeňské území
 - vnější lázeňské území
- VODNÍ HOSPODÁŘSTVÍ**
- OP přírodních lečivých zdrojů
 - OP vodních zdrojů
 - záplavové území (Q100)
- NEROSTNÉ BOHATSTVÍ**
- chráněné ložiskové území (CHLÚ)
 - dobyvací prostor

VARIANTA č.6:
Velký „severní“ obchvat
K. Varů v koridoru dle ZÚR
(doplněná varianta z projednání)

VAR. A1
Přeložka silnice II/222
(obchvat Počeren)
S7,5/80, dl. 1,33 km

VAR. A1
II/209 Nové Sedlo,
obchvat (územní rezerva)
S9,5/70, dl. 2,09 km

VAR. A1
Chodov, východní obchvat
S9,5/70, dl. 6,31 km

	Objednatel: Karlovarský kraj, Závodní 353/88, 360 06 Karlovy Vary
	Porizovatel: Krajský úřad Karlovarského kraje, odbor regionálního rozvoje, Závodní 353/88, 360 06 Karlovy Vary
	Zhotovitel: Valbek, spol. s r.o., Vaňurova 505/17, 460 01 Liberec
	Sředitel: Valbek, spol. s r.o., stf. Ústí nad Labem, Děčínská 717/21, 400 03 Ústí nad Labem

Vedoucí týmu:	Ing. arch. J. Plášil	Zak. číslo:	17-UL11-021
Dopravní specialista:	Ing. K. Dusbaba	Datum:	srpen 2021
Vypracoval:	M. Mašej, DiS.	Stupeň:	ÚS
Akce:		Počet formátů:	10x/A4
ÚZEMNÍ STUDIE SILNIČNÍ DOPRAVY V OBLASTI KARLOVÝCH VARŮ		Měřítko:	1:10 000
		Č. přílohy:	Paré:
Etapa:	V. Čistopis		
Příloha:	VÝKRES DETAILU TRAS PŘELOŽEK SILNIC - 1. ČÁST		
9.1			