
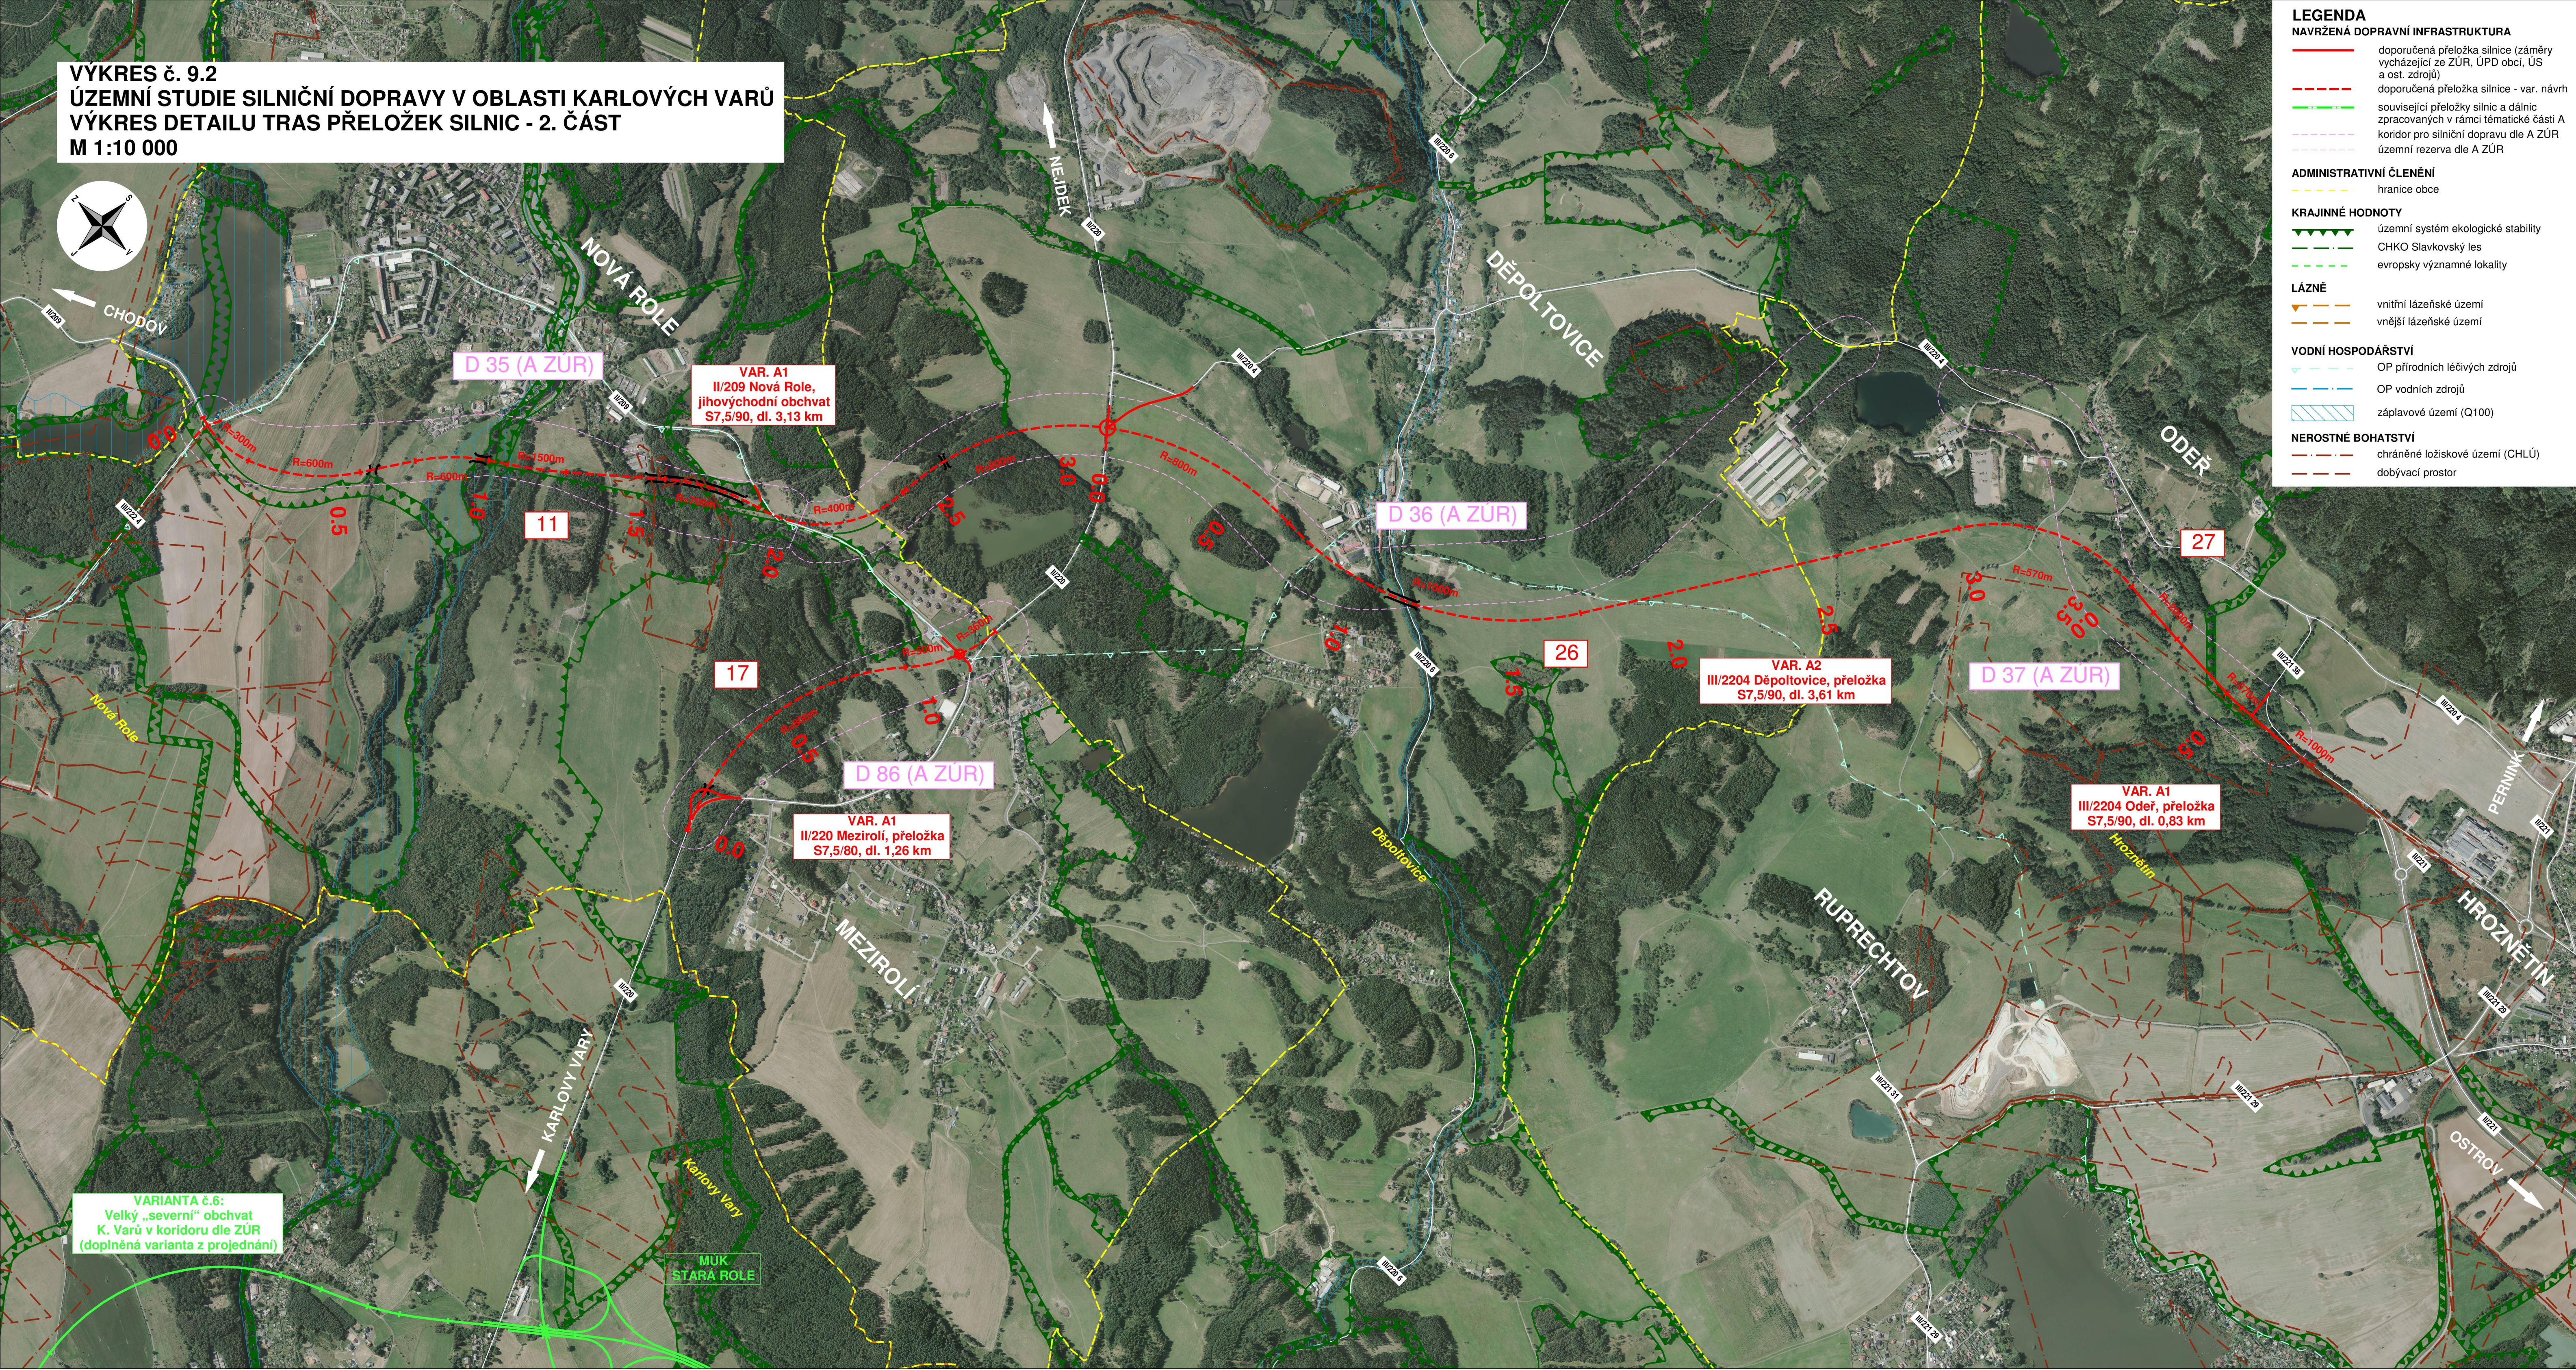


VÝKRES č. 9.2
ÚZEMNÍ STUDIE SILNIČNÍ DOPRAVY V OBLASTI KARLOVÝCH VARŮ
VÝKRES DETAILU TRAS PŘELOŽEK SILNIC - 2. ČÁST
M 1:10 000

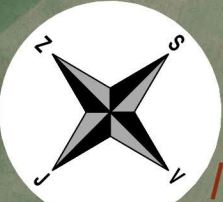

- LEGENDA**
NAVŘZENÁ DOPRAVNÍ INFRASTRUKTURA
- doporučená přeložka silnice (záměry vycházející ze ZÚR, ÚPD obcí, ÚS a ost. zdrojů)
 - doporučená přeložka silnice - var. návrh
 - související přeložky silnic a dálnic zpracovaných v rámci tématické části A
 - koridor pro silniční dopravu dle A ZÚR
 - územní rezerva dle A ZÚR
- ADMINISTRATIVNÍ ČLENĚNÍ**
- hranice obce
- KRAJINNÉ HODNOTY**
- územní systém ekologické stability
 - CHKO Slavkovský les
 - evropsky významné lokality
- LÁZNĚ**
- vnitřní lázeňské území
 - vnější lázeňské území
- VODNÍ HOSPODÁŘSTVÍ**
- OP přírodních léčivých zdrojů
 - OP vodních zdrojů
 - záplavové území (Q100)
- NEROSTNÉ BOHATSTVÍ**
- chráněné ložiskové území (CHLÚ)
 - dobývací prostor

	Objednatel: Karlovarský kraj, Závodní 353/88, 360 06 Karlovy Vary
	Porizovatel: Krajský úřad Karlovarského kraje, odbor regionálního rozvoje, Závodní 353/88, 360 06 Karlovy Vary
	Zhotovitel: Valbek, spol. s r.o., Vafurova 505/17, 460 01 Liberec
	Sídelisko: Valbek, spol. s r.o., stf. Ústí nad Labem, Děčínská 717/21, 400 03 Ústí nad Labem

Vedoucí týmu:		Ing. arch. J. Plášil	Zak. číslo:	17-UL11-021
Dopravní specialista:		Ing. K. Dusbaba	Datum:	srpen 2021
Vypracoval:		M. Madej, DiS.	Stupeň:	ÚS
Akce: ÚZEMNÍ STUDIE SILNIČNÍ DOPRAVY V OBLASTI KARLOVÝCH VARŮ			Počet formátů:	10x A4
			Měřítko:	1:10 000
			Č. přílohy:	Paré:
			9.2	
Etapa:				
Příloha:		VÝKRES DETAILU TRAS PŘELOŽEK SILNIC - 2. ČÁST		