


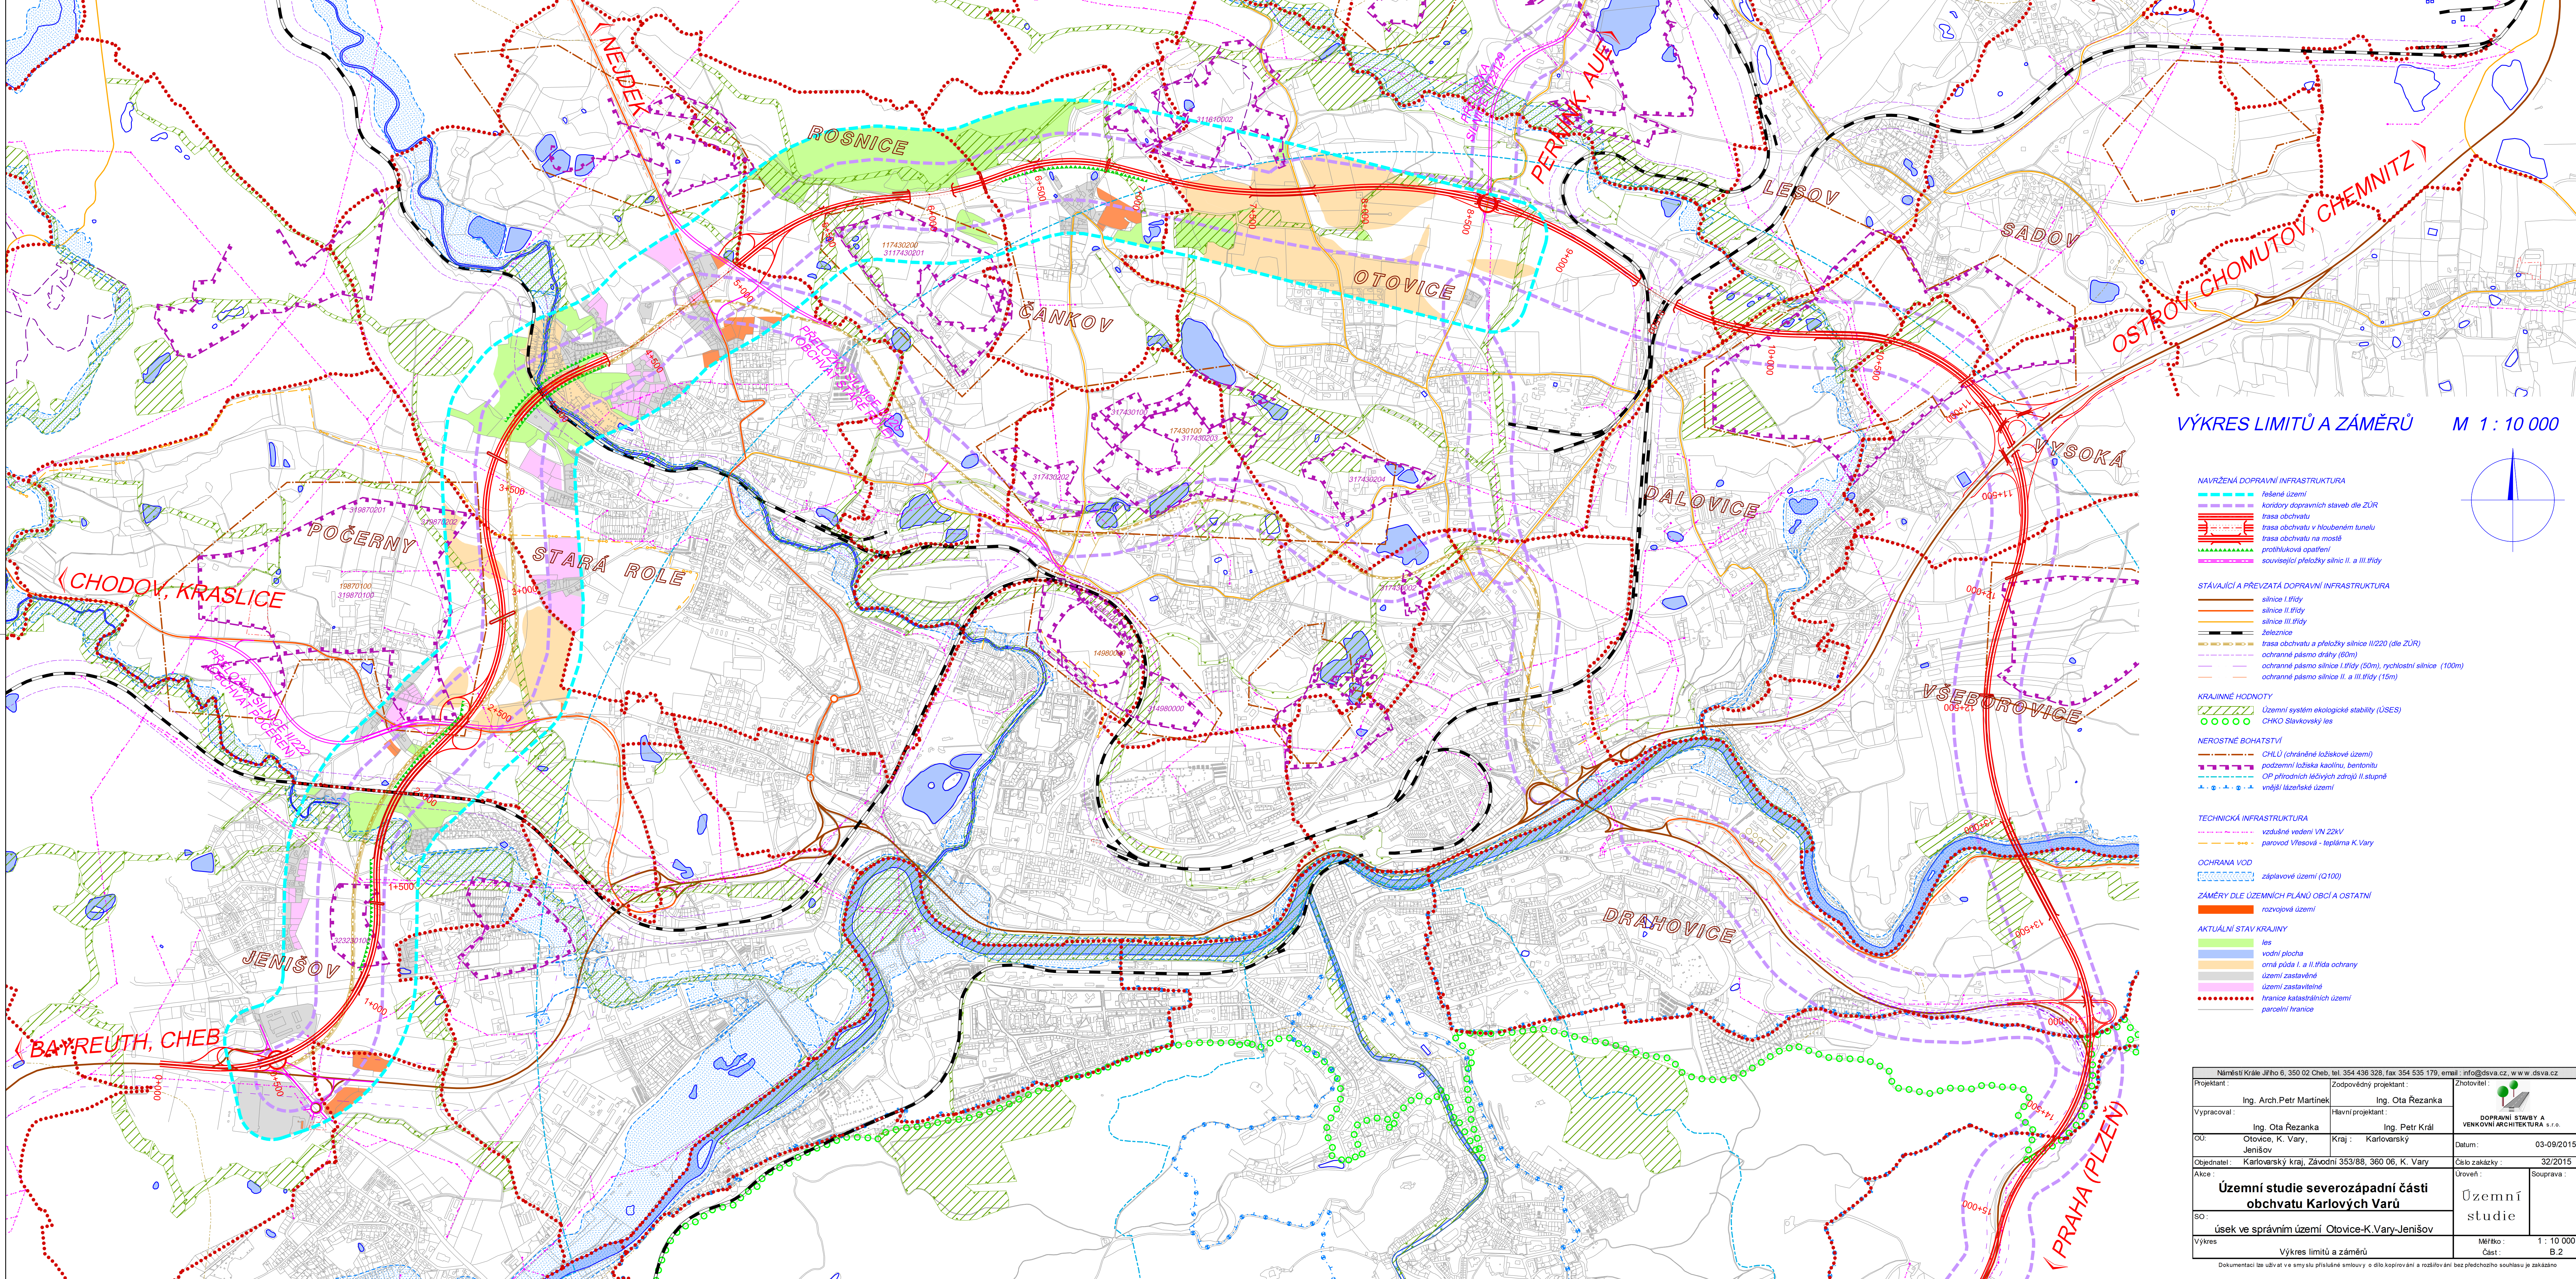

VÝKRES LIMITŮ A ZÁMĚRŮ M 1 : 10 000

- NAVŘENÁ DOPRAVNÍ INFRASTRUKTURA**
- tešené území
 - koridory dopravních staveb dle ZÚR
 - trasa obchvatu
 - trasa obchvatu v hloubeném tunelu
 - trasa obchvatu na mostě
 - protitluková opatření
 - související přeložky silnic II. a III. třídy
- STÁVAJÍCÍ A PŘEVZATÁ DOPRAVNÍ INFRASTRUKTURA**
- silnice I. třídy
 - silnice II. třídy
 - silnice III. třídy
 - železnice
 - trasa obchvatu a přeložky silnice II/220 (dle ZÚR)
 - ochranné pásmo dráhy (60m)
 - ochranné pásmo silnice I. třídy (50m), rychlostní silnice (100m)
 - ochranné pásmo silnice II. a III. třídy (15m)
- KRAJINNÉ HODNOTY**
- územní systém ekologické stability (ÚSES)
 - CHKO Slavkovský les
- NEROSTNÉ BOHATSTVÍ**
- CHLÚ (chráněné ložiskové území)
 - podzemní ložiska kaolínu, bentonitu
 - OP přírodních ledových zdrojů II. stupně
 - vnější lázeňské území
- TECHNICKÁ INFRASTRUKTURA**
- vzdušné vedení VN 22kV
 - parovod Vřesová - teplárna K Vary
- OCHRANA VOD**
- záplavové území (Q100)
- ZÁMĚRY DLE ÚZEMNÍCH PLÁNŮ OBČÍ A OSTATNÍ**
- rozvojové území
- AKTUÁLNÍ STAV KRAJINY**
- les
 - vodní plocha
 - orná půda I. a II. třídy ochrany
 - území zastavěné
 - území zastavěné
 - hranice katastrálních území
 - parcelní hranice

Náměstí Krále Jiřího 6, 350 02 Cheb, tel. 354 436 328, fax 354 535 179, email: info@dsva.cz, www.dsva.cz		
Projektant :	Zodpovědný projektant :	Zhotovitel :
Ing. Arch. Petr Martinek	Ing. Ota Režanka	
Vypracoval :	Hlavní projektant :	Dopravní stavby a venkovní architektura s.r.o.
Ing. Ota Režanka	Ing. Petr Král	
OU :	Kraj :	Datum :
Otovice, K. Vary, Jenišov	Karlovarský	03-09/2015
Objednatel :	Číslo zakázky :	
Karlovarský kraj, Závodní 353/88, 360 06, K. Vary	32/2015	
Akce :	Uroveň :	Souprava :
Územní studie severozápadní části obchvatu Karlových Varů		Územní studie
SO :		
úsek ve správním území Otovice-K.Vary-Jenišov		
Výkres	Výkres limitů a záměrů	Měřítko : 1 : 10 000 Část : B.2

Dokumentaci lze užívat ve smyslu příslušné smlouvy o dílo kopírování a rozšiřování bez předchozího souhlasu je zakázáno