


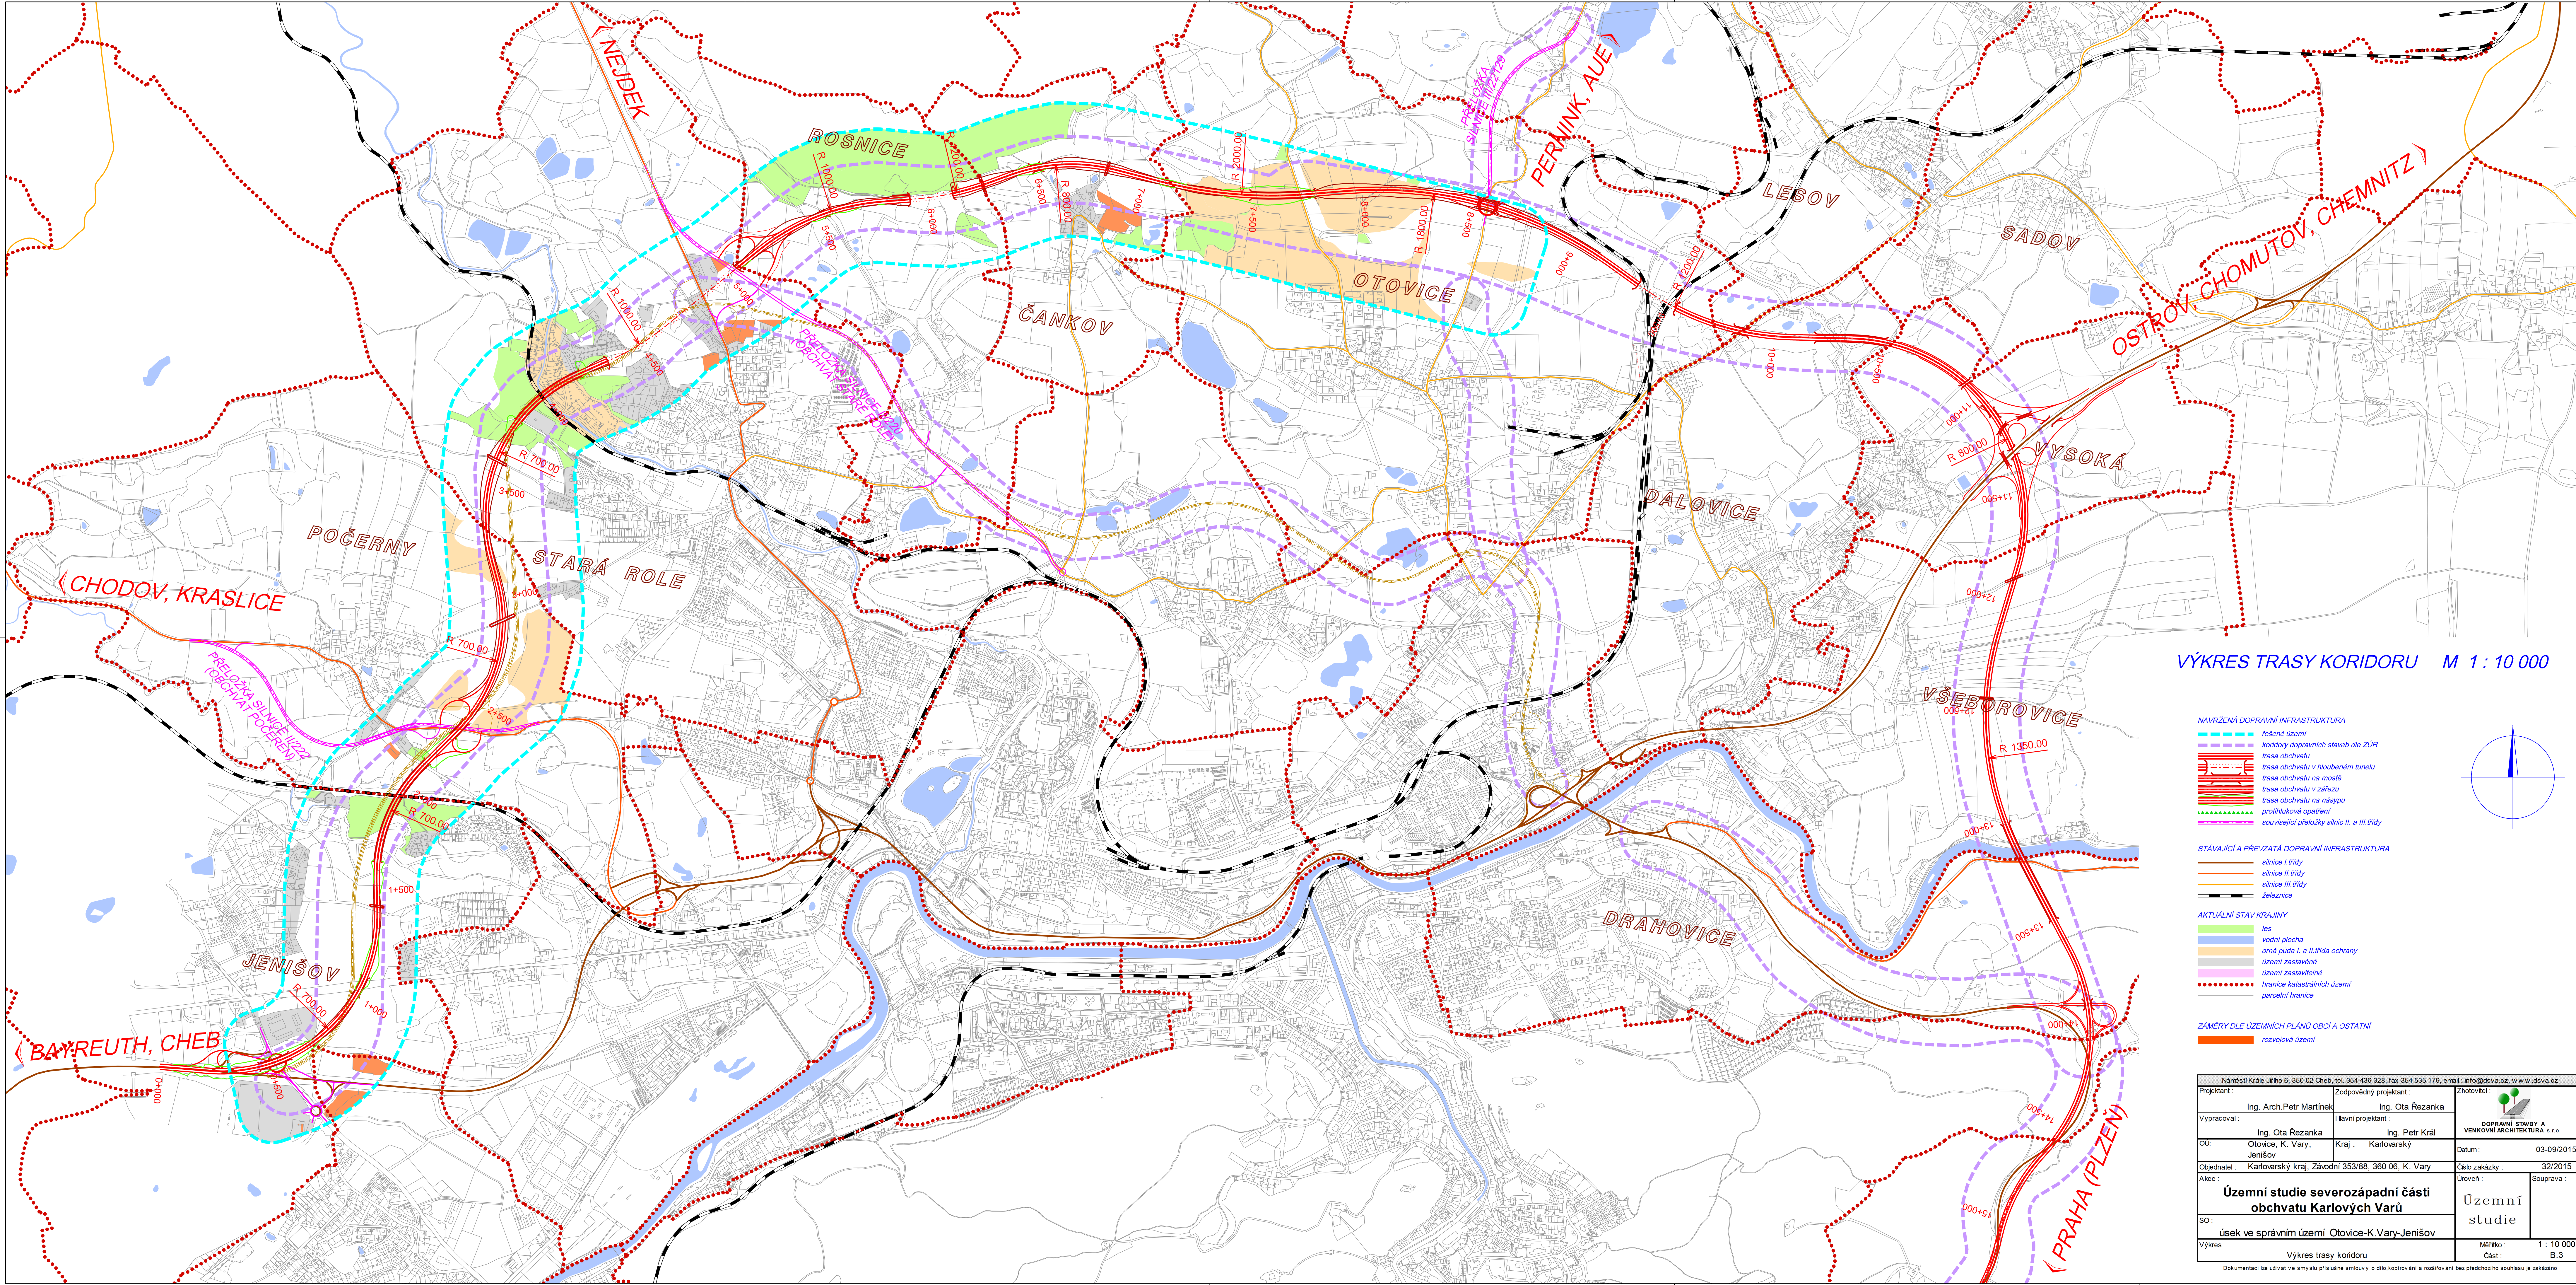

VÝKRES TRASY KORIDORU M 1 : 10 000

- NAVŘENÁ DOPRAVNÍ INFRASTRUKTURA
- řešené území
 - koridory dopravních staveb dle ZÚR
 - trasa obchvatu
 - trasa obchvatu v hloubeném tunelu
 - trasa obchvatu na mostě
 - trasa obchvatu v zářezu
 - trasa obchvatu na násypu
 - protihluková opatření
 - související přeložky silnic II. a III. třídy
- STÁVAJÍCÍ A PŘEVZATÁ DOPRAVNÍ INFRASTRUKTURA
- silnice I. třídy
 - silnice II. třídy
 - silnice III. třídy
 - železnice
- AKTUÁLNÍ STAV KRAJINY
- les
 - vodní plocha
 - orná půda I. a II. třídy ochrany
 - území zastavěné
 - území zastavěné
 - hranice katastrálních území
 - parcelní hranice

- ZÁMĚRY DLE ÚZEMNÍCH PLÁNŮ OBČÍ A OSTATNÍ
- rozvojová území

Náměstí Krále Jiřího 6, 350 02 Cheb, tel. 354 436 328, fax 354 535 179, email: info@dsva.cz, www.dsva.cz		
Projektant:	Zodpovědný projektant:	Zhotovitel:
Ing. Arch. Petr Martinek	Ing. Ota Řezanka	
Ing. Ota Řezanka	Hlavní projektant:	DOPRAVNÍ STAVBY A VENKOVNÍ ARCHITEKTURA s.r.o.
Ing. Ota Řezanka	Ing. Petr Král	
OU: Otovice, K. Vary, Jenišov	Kraj: Karlovarský	Datum: 03-09/2015
Objednatel: Karlovarský kraj, Závodní 353/88, 360 06, K. Vary	Číslo zakázky: 32/2015	Uroveň: Souprava:
Akce:		
SO: Územní studie severozápadní části obchvatu Karlových Varů		Územní studie
Výkres: Úsek ve správním území Otovice-K.Vary-Jenišov		Mřítko: 1 : 10 000
Výkres trasy koridoru		Část: B.3

Dokumentaci lze užívat ve smyslu příslušné smlouvy o dílo, kopírování a rozšiřování bez předchozího souhlasu je zakázáno