


VÝKRES NÁVRHU ŘEŠENÍ – PROGRESIVNÍ VARIANTA

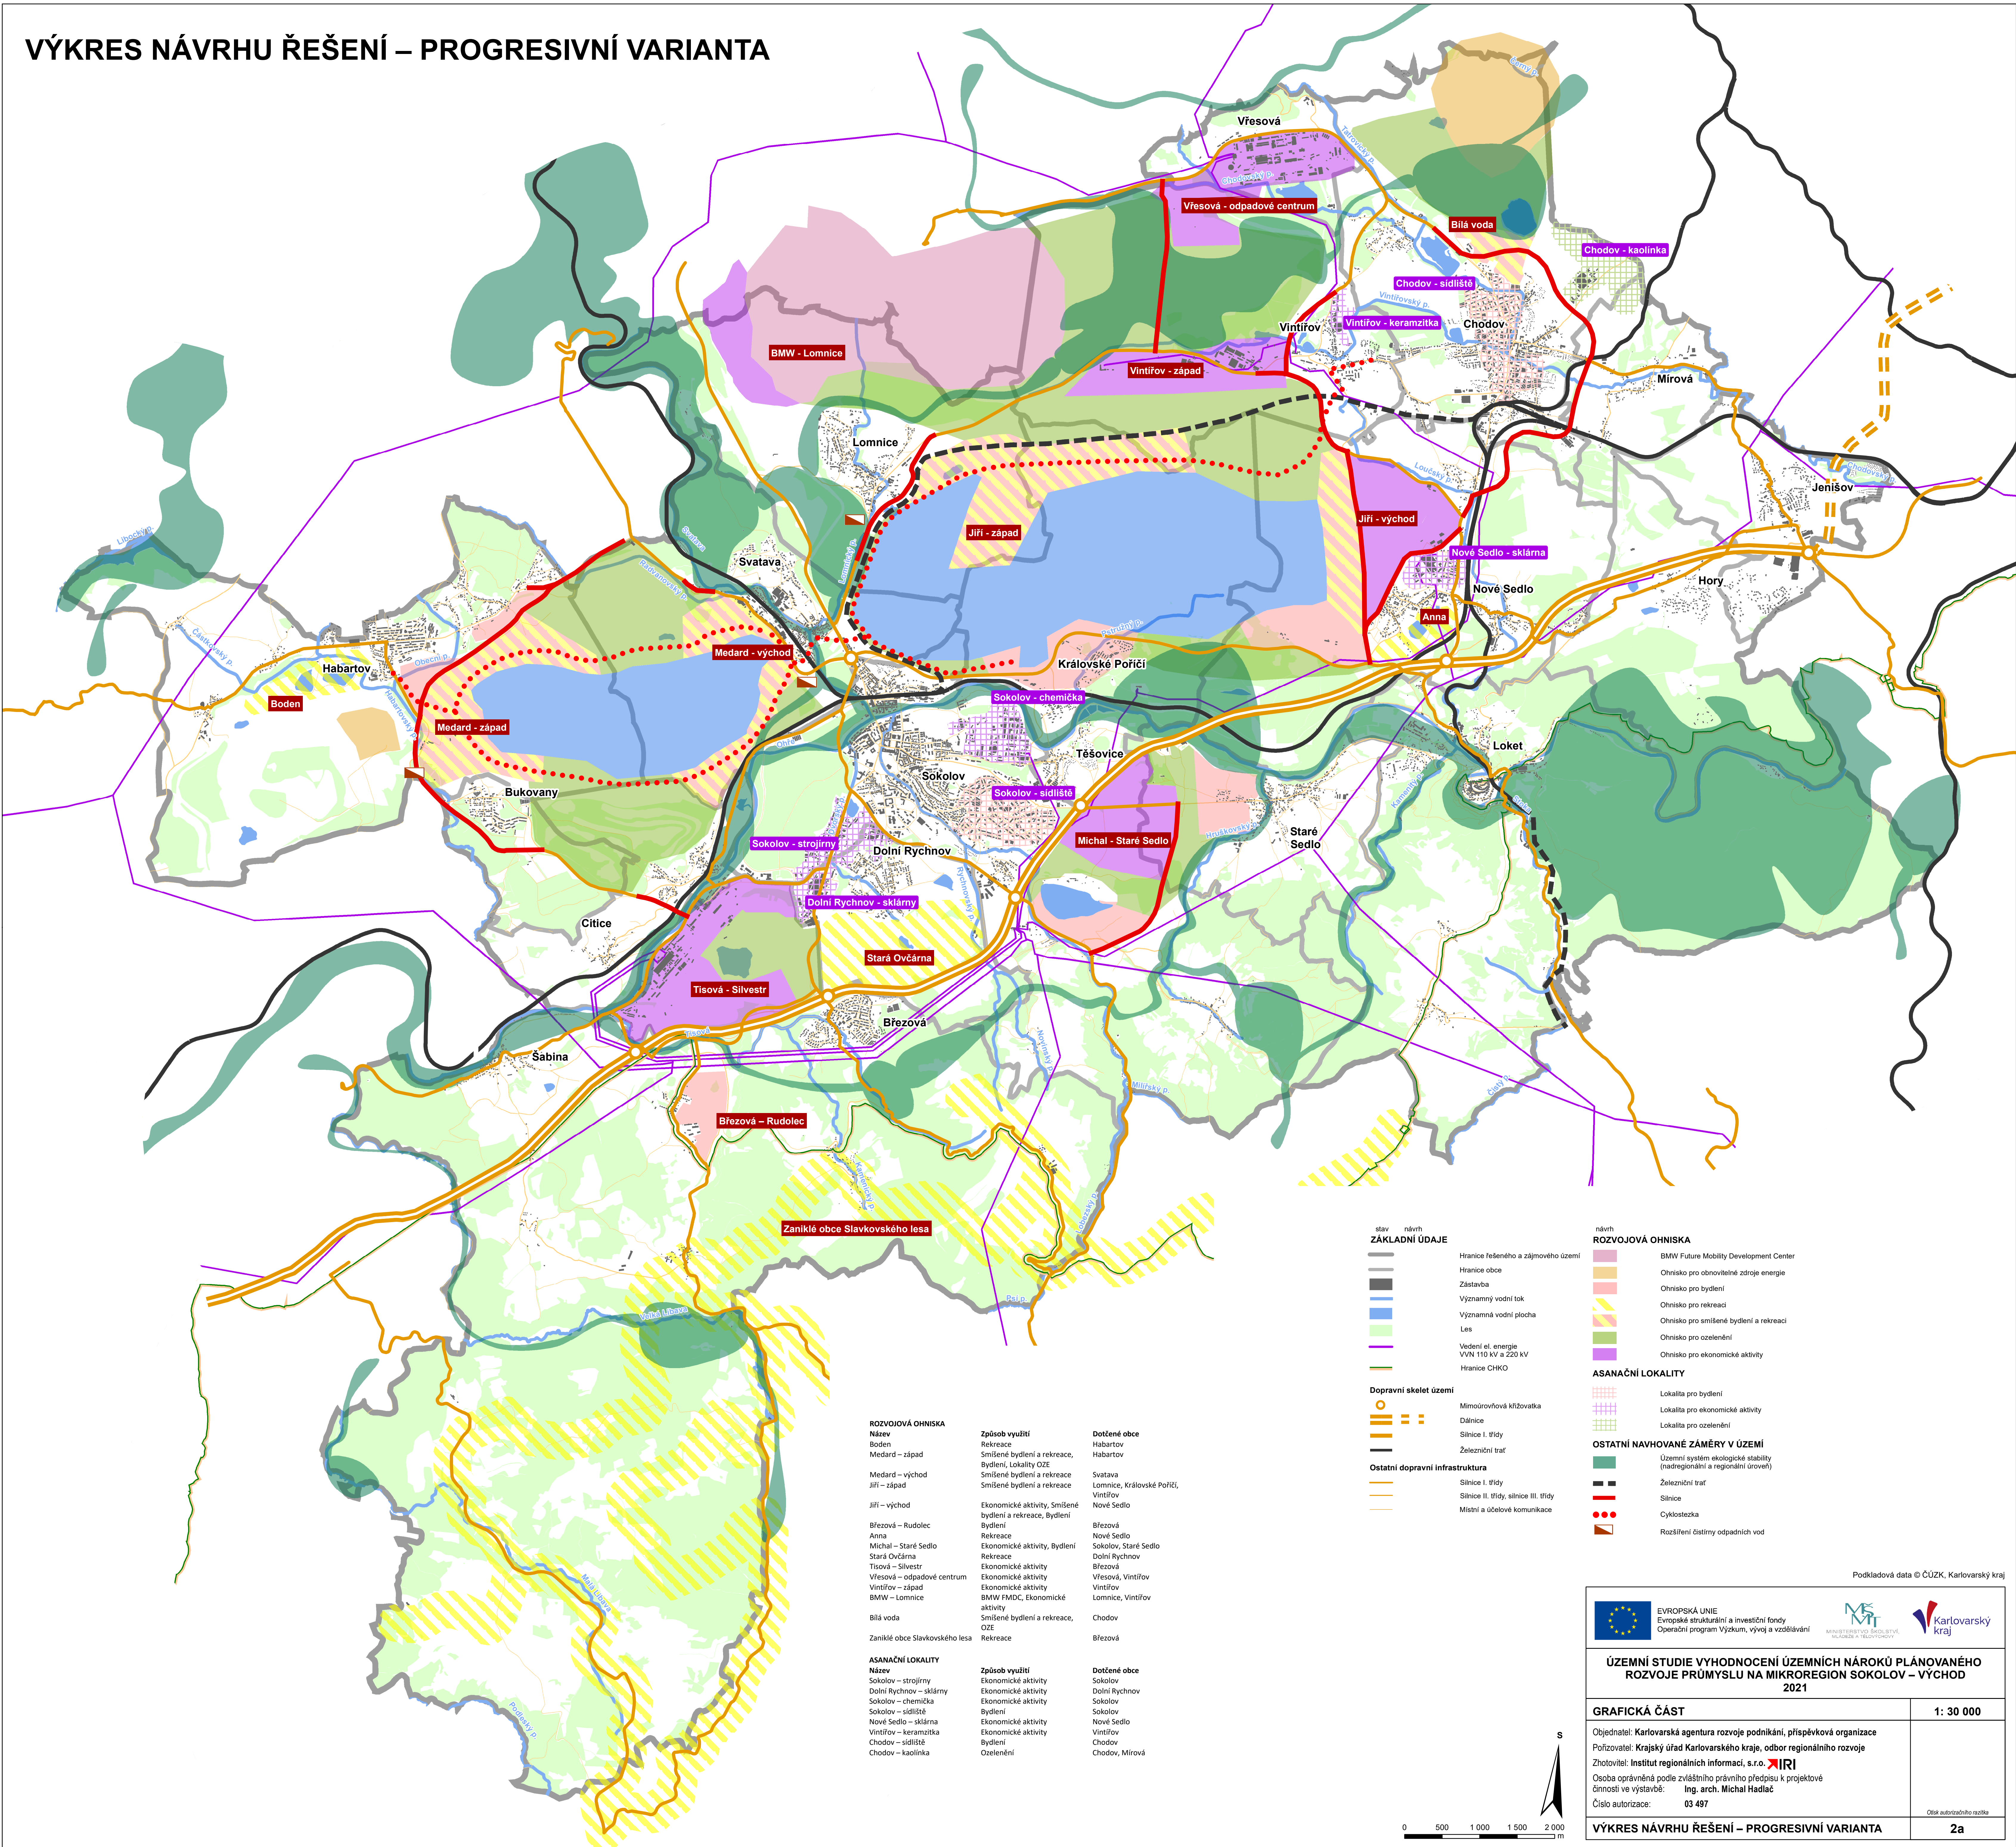

Podkladová data © ČÚZK, Karlovarský kraj



EVROPSKÁ UNIE
Evropské strukturální a investiční fondy
Operační program Výzkum, vývoj a vzdělávání



ÚZEMNÍ STUDIE VYHODNOCENÍ ÚZEMNÍCH NÁROKŮ PLÁNOVANÉHO
ROZVOJE PRŮMYSLU NA MIKROREGION SOKOLOV – VÝCHOD
2021

GRAFICKÁ ČÁST

Objednatel: **Karlovarská agentura rozvoje podnikání, příspěvková organizace**
Pořizovatel: **Krajský úřad Karlovarského kraje, odbor regionálního rozvoje**
Zhotovitel: **Institut regionálních informací, s.r.o. **
Osoba oprávněná podle zvláštního právního předpisu k projektové činnosti ve výstavbě: **Ing. arch. Michal Hadlač**
Číslo autorizace: **03 497**

30 000

2a