


VÝKRES TECHNICKÉ INFRASTRUKTURY

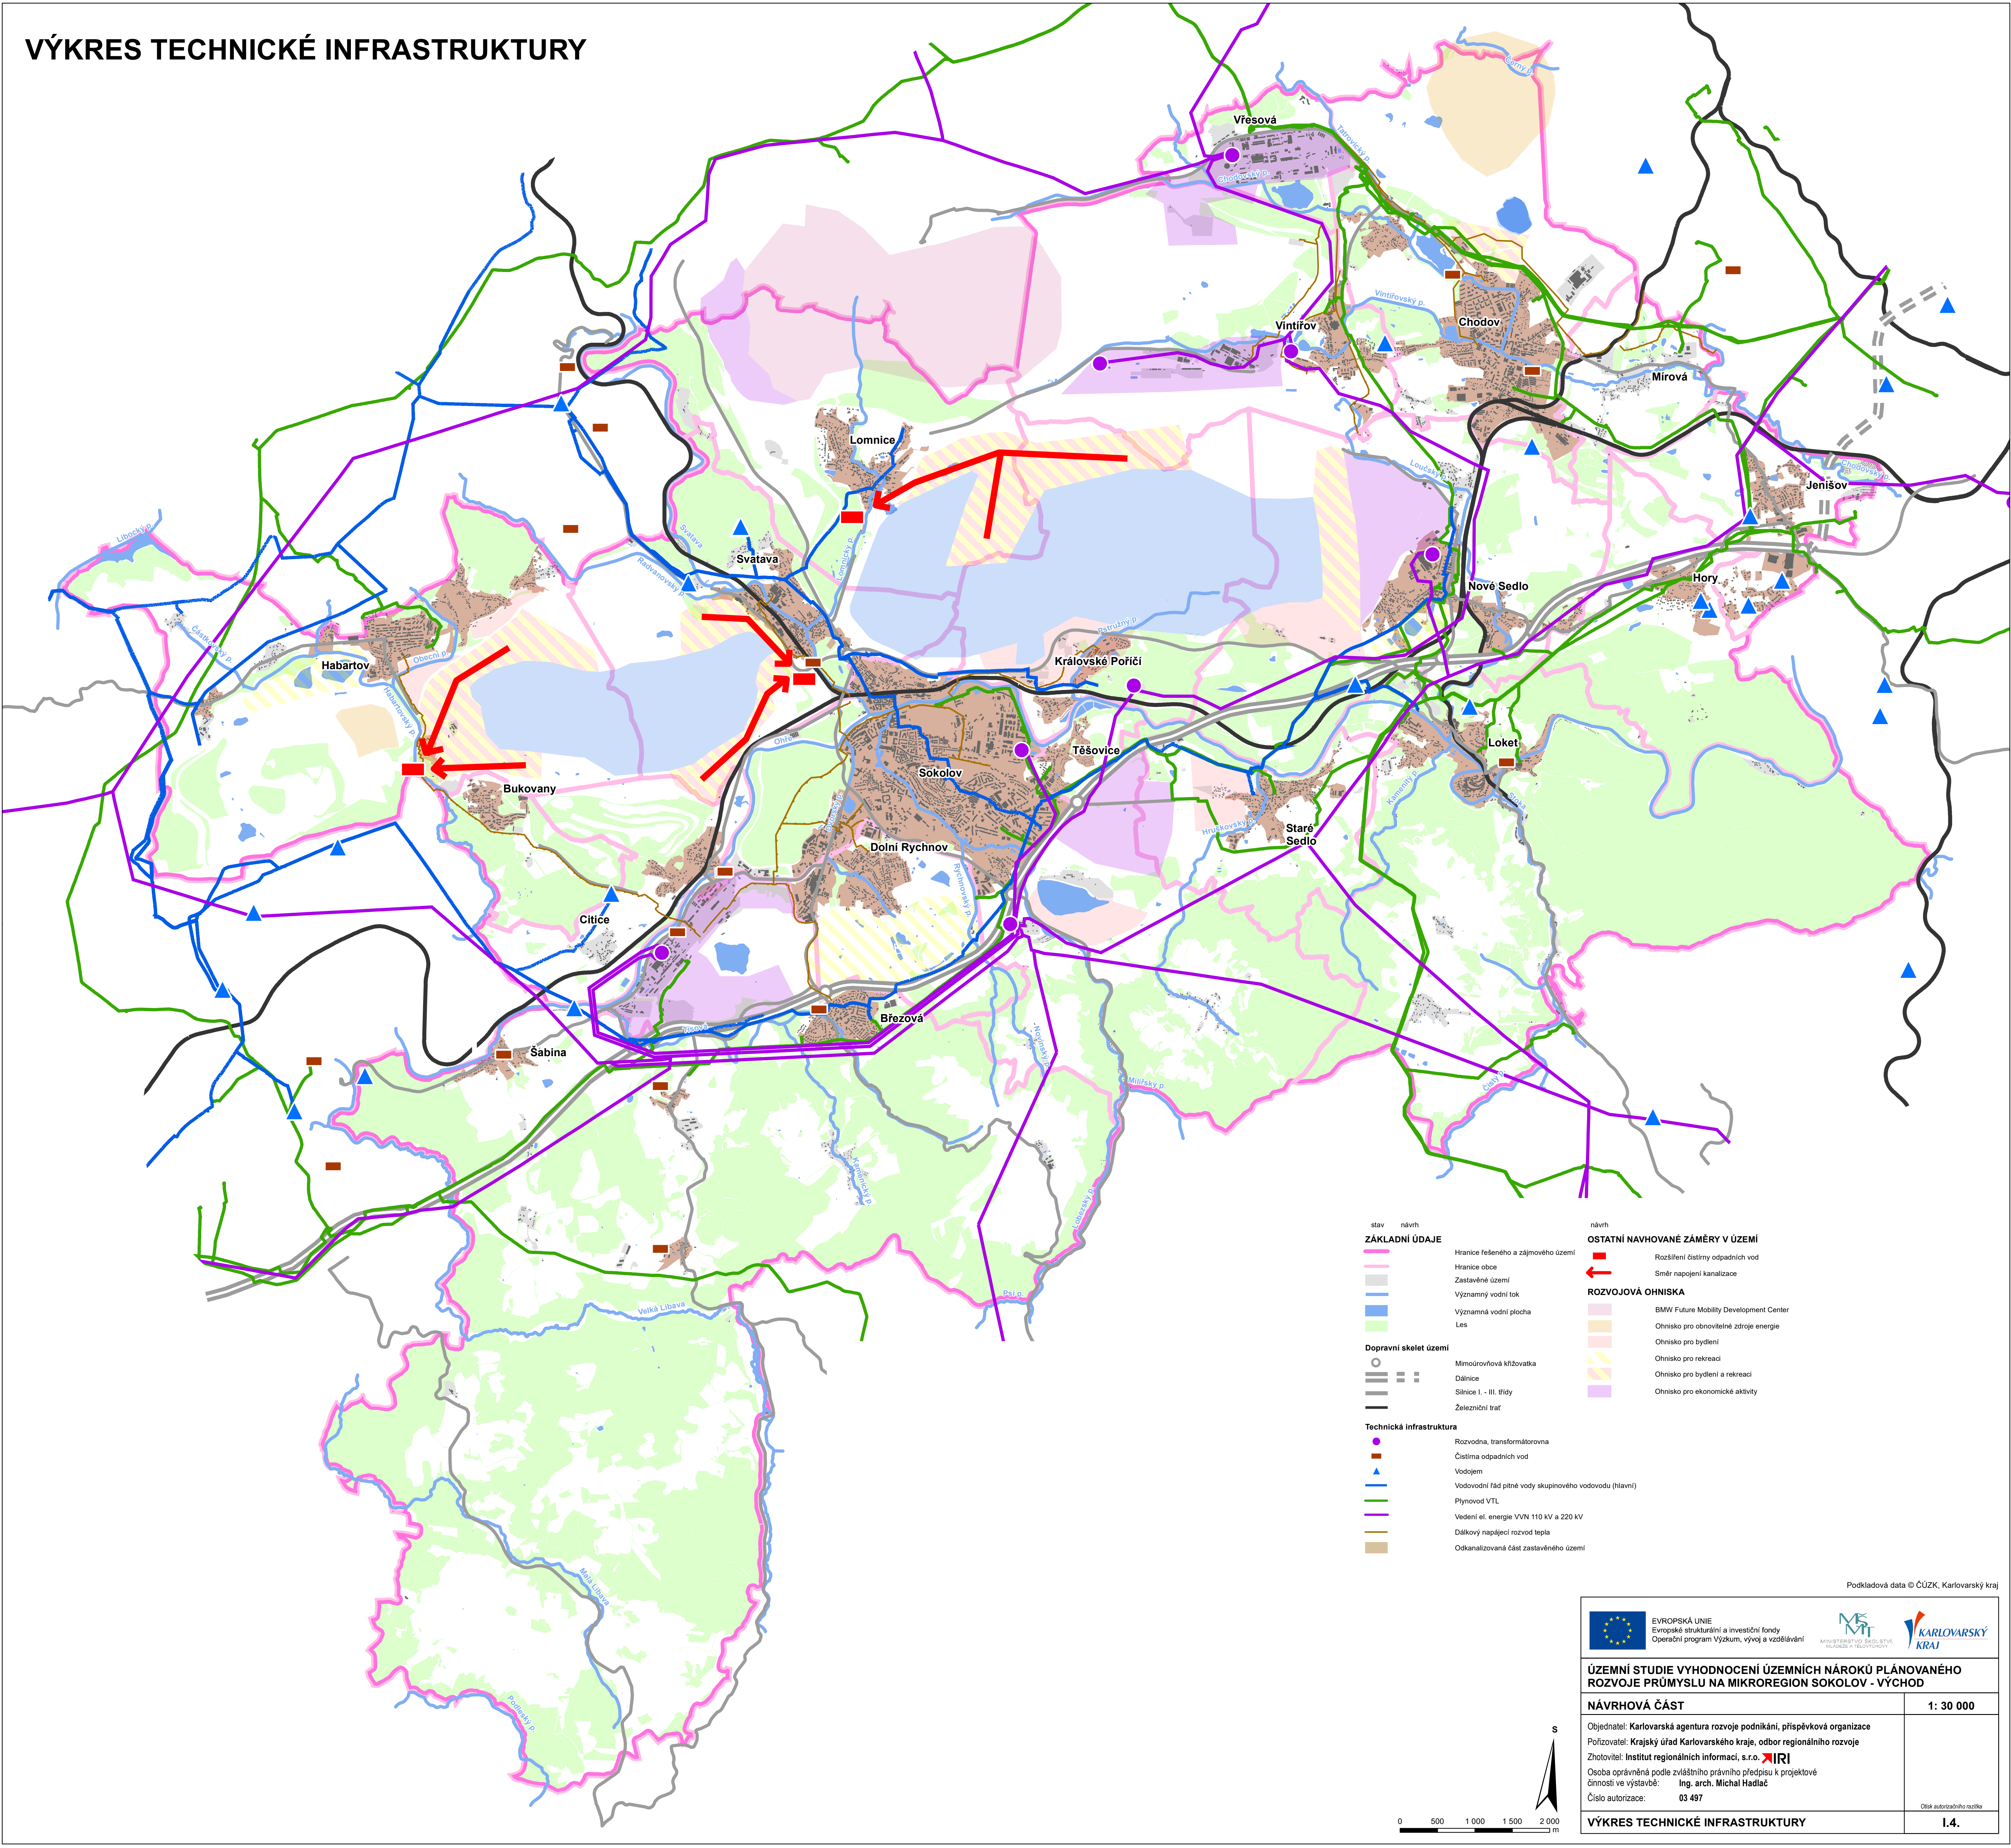

stav

návrh

ZÁKLADNÍ ÚDAJE

Hranice řešeného a zájmového území

Hranice obce

Zastavěné území

Významný vodní tok

Významná vodní plocha

Les

Dopravní skelet území

Mimoúrovňová křižovatka

Dálnice

Silnice I. - III. třídy

Železniční trať

Technická infrastruktura

Rozvodna, transformátorovna

Čistírna odpadních vod

Vodojem

Vodovodní řád pitné vody skupinového vodovodu (hlavní)

Plynovod VTL

Vedení el. energie VVN 110 kV a 220 kV

Dálkový napájecí rozvod tepla

Odkanalizovaná část zastavěného území

návrh

OSTATNÍ NAVHOVANÉ ZÁMĚRY V ÚZEMÍ

Rozšíření čistírny odpadních vod

Směr napojení kanalizace

ROZVOJOVÁ OHNISKA

BMW Future Mobility Development Center

Ohnisko pro obnovitelné zdroje energie

Ohnisko pro bydlení

Ohnisko pro rekreaci

Ohnisko pro bydlení a rekreaci

Ohnisko pro ekonomické aktivity

Podkladová data © ČÚZK, Karlovarský kraj

EVROPSKÁ UNIE

Evropské strukturální a investiční fondy

Operační program Výzkum, vývoj a vzdělávání

MINISTERSTVO ŠKOLSTVÍ, MLÁDEŽE A TĚLOVÝCHOVY

KARLOVARSKÝ KRAJ

ÚZEMNÍ STUDIE VYHODNOCENÍ ÚZEMNÍCH NÁROKŮ PLÁNOVANÉHO ROZVOJE PRŮMYSLU NA MIKROREGION SOKOLOV - VÝCHOD

NÁVRHOVÁ ČÁST

1: 30 000

Objednatel: Karlovarská agentura rozvoje podnikání, příspěvková organizace

Porizovatel: Krajský úřad Karlovarského kraje, odbor regionálního rozvoje

Zhotovitel: Institut regionálních informací, s.r.o. **IRI**

Osoba oprávněná podle zvláštního právního předpisu k projektové činnosti ve výstavbě: Ing. arch. Michal Hadlač

Číslo autorizace: 03 497

Období autorizačního rozlika

I.4.